

Maßnahmenplan

Abgrenzungen

-  Abgrenzung förmlich festgelegtes Sanierungsgebiet "Östlicher Altstadtrand" ca. 5,04 ha
-  1. Erweiterung förmlich festgelegtes Sanierungsgebiet "Östlicher Altstadtrand" ca. 0,02 ha
-  2. Erweiterung förmlich festgelegtes Sanierungsgebiet "Östlicher Altstadtrand" ca. 1,47 ha

Denkmalschutz

-  Kulturdenkmal § 2
Teil der Stadtbefestigung § 12
-  Kulturdenkmal § 12 und § 28

Bauliche Maßnahme, umgesetzt

-  ohne Veränderung
-  Modernisierung
-  Abbruch

Grundstücke




-  Grunderwerb
-  Eigentum der Stadt

Erschließungs- und Gestaltungsmaßnahmen, umgesetzt

-  Instandsetzung- und Gestaltung der Erschließungsbereiche
-  Gestaltungsmaßnahmen im öffentlichen Raum

Geplante Maßnahmen

-  Erhalt/ Modernisierung/ Neubau
-  Abbruch
-  Instandsetzung- und Gestaltung der Erschließungsbereiche
-  Gestaltungsmaßnahmen im öffentlichen Raum

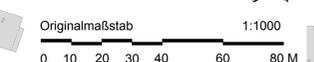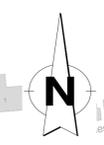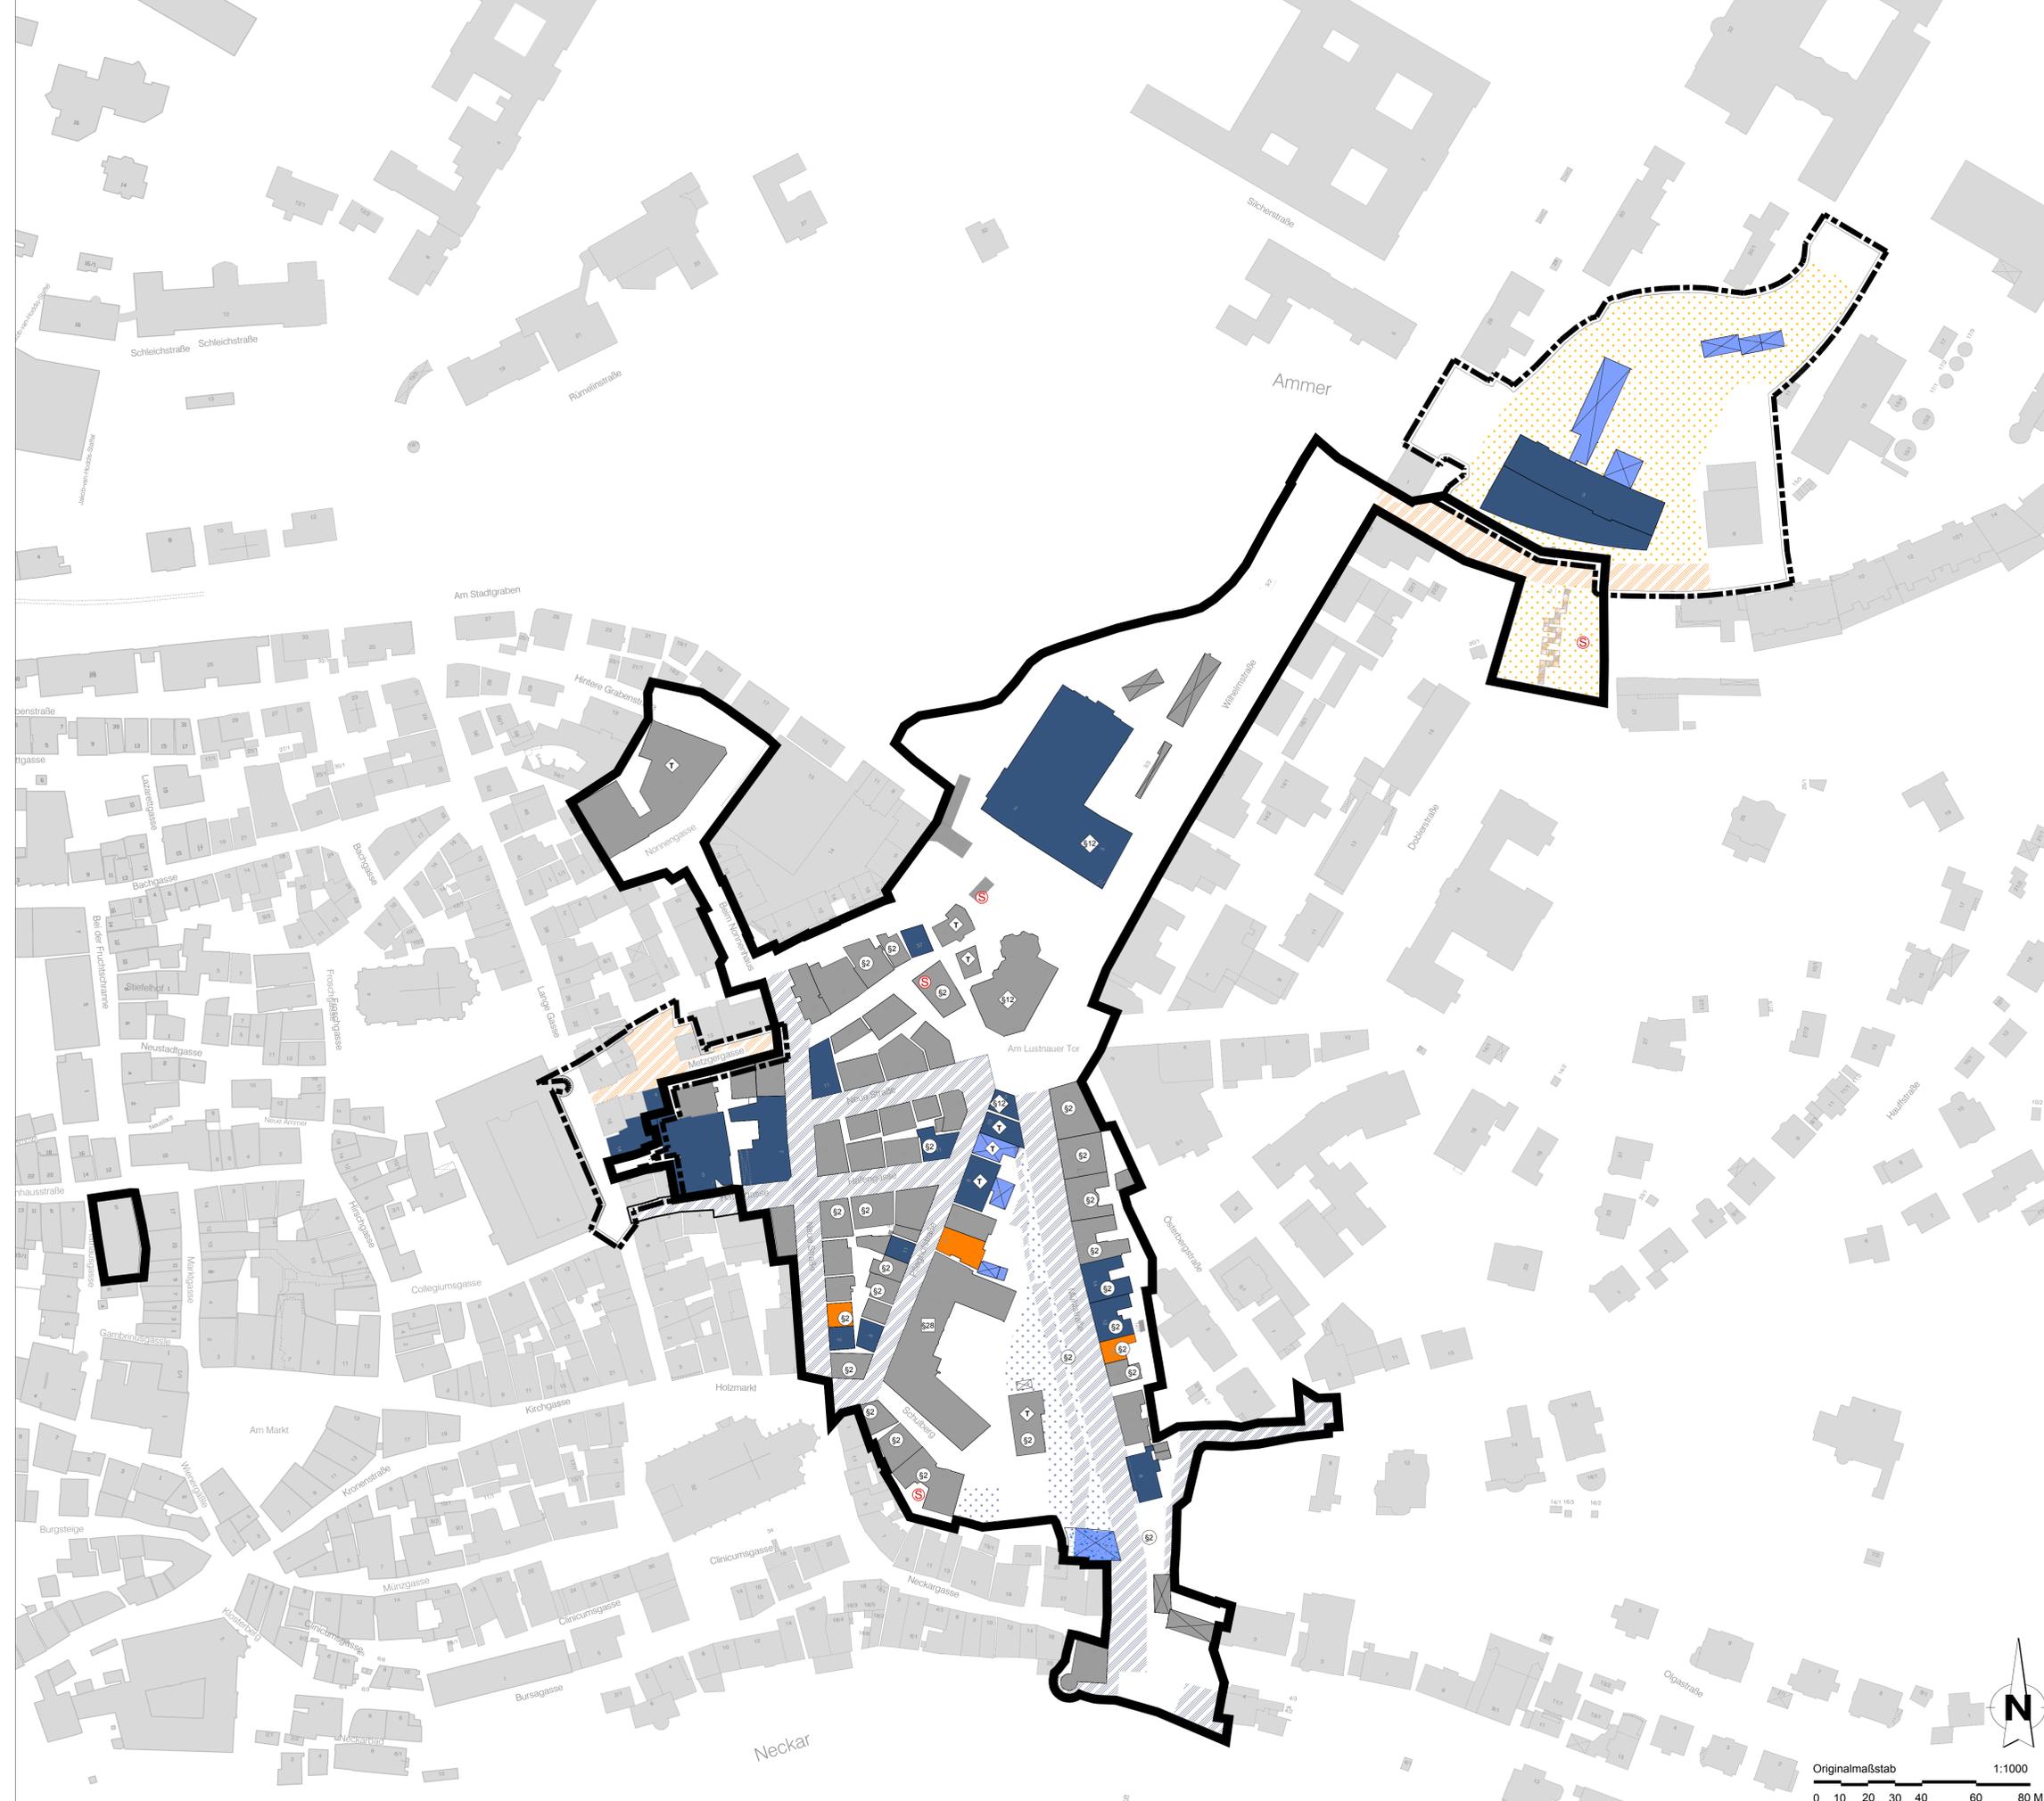

Universitätsstadt Tübingen

Städtebauliche Erneuerung "Östlicher Altstadtrand"

Hauptgeschäftsstelle
Stuttgart
Olgastraße 54
70182 Stuttgart

Projekt Nr. 69860
18.04.2008/ht 23.04.2008/ht
22.07.2008/ht 12.02.2010/ht
15.07.2010/ht 19.11.2014/ht
21.11.2014/ga 24.08.2017/ef
31.08.2017/ef