



### Alternative mit Neubau Kast & Schlecht

### Plan 9

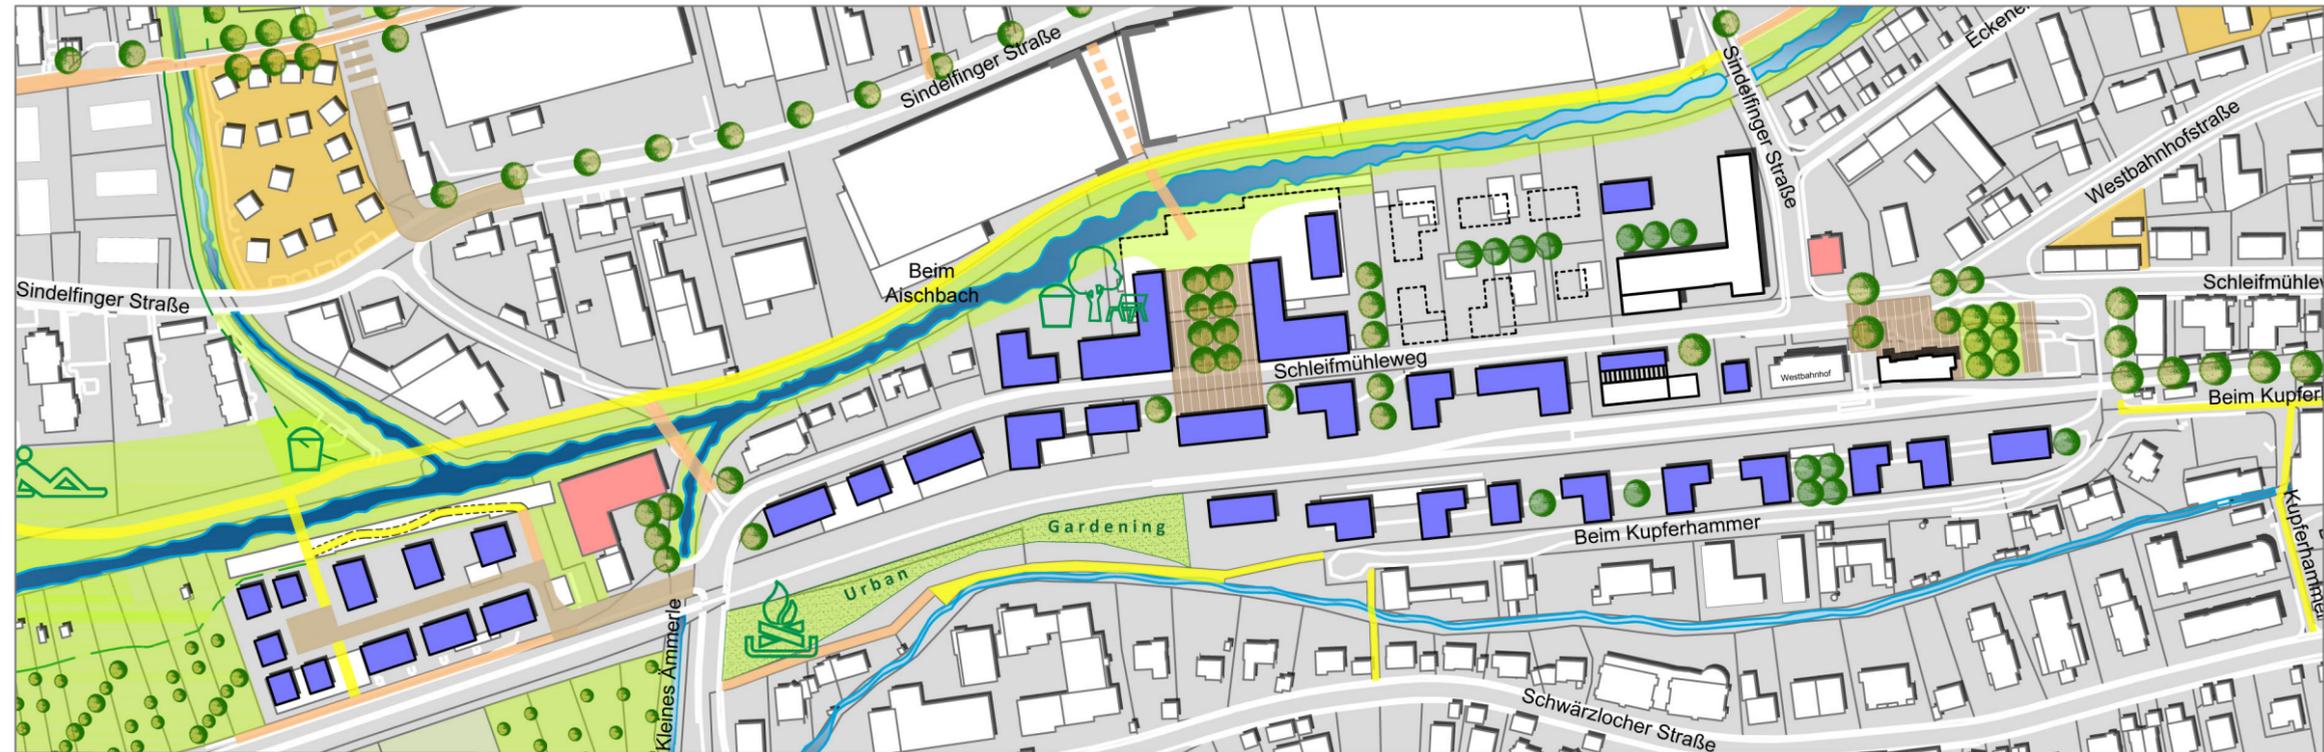

### Alternative mit Erhalt Kast & Schlecht

### Plan 10

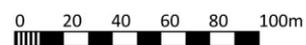

Stand 30.11.2017

#### Legende

- |  |  |  |                               |             |            |                |
|--|--|--|-------------------------------|-------------|------------|----------------|
| Gebäude Bestand/Planung                        | Raumkante Bebauung   | Verkehrsführung zum Klinikum Schnarrenberg | kombinierter Rad-/Fußweg      | Sport/Spiel | Grillplatz | Freizeitgärten |
| Schule / soziale Einrichtung Bestand / Planung | Mittelfristig umfassender Sanierungs- oder Erneuerungsbedarf | Verkehrsführung Innenstadt                 | Fußwege                       | Skater      | Spielplatz | Streuobstwiese |
| Straßen  |  |  | gestalteter öffentlicher Raum | Liegewiese  | Grünanlage |                |

P:\AG-LandCAD\11\Plan\Zukunftsplan Weststadt\Endfassung A3\Kopie\2017\_11\_06\_Weststadt\_Teilbereich Schleifmühlweg 9+10-neu\_x.dwg