


N  
Vorlage 431, Anlage 1

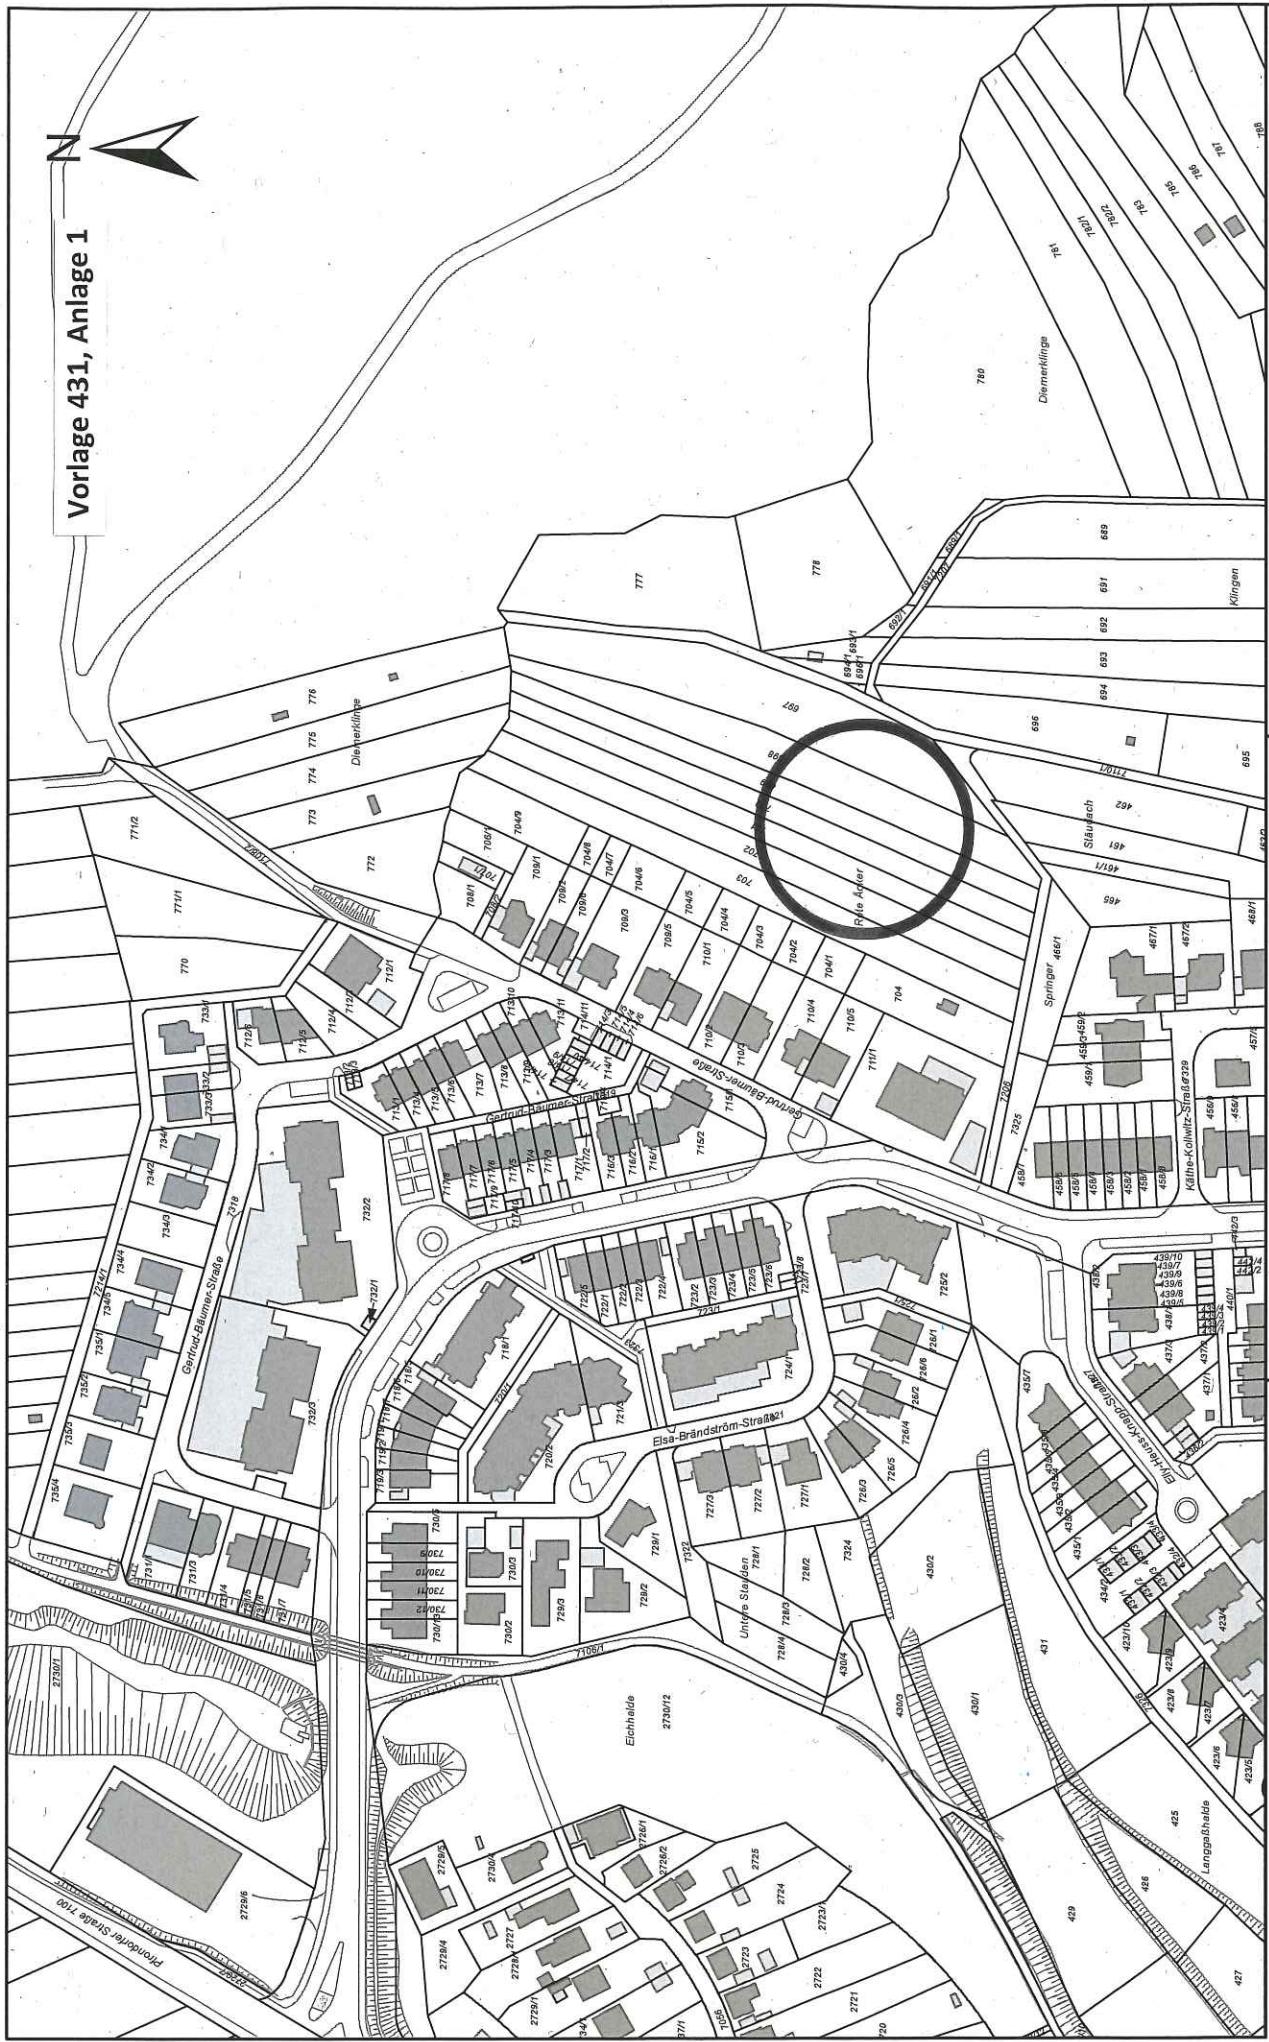

Geplanter Boizplatz Herrenberg

Gemarkung: Lustnau  
Ersteller: Benz  
FAB Straßen und Grün  
Erstellungsdatum: 27.11.2017

Erstellt für Maßstab 1:2.500

0 50 100 Meter

Stadtgrundkarte: FAB Vermessung  
Höhenangaben in Tübinger Höhen  
nur für den internen Gebrauch!  
© FAB Geoinformation und EDV

Tübingen  
Universitätsstadt