Anlage 3

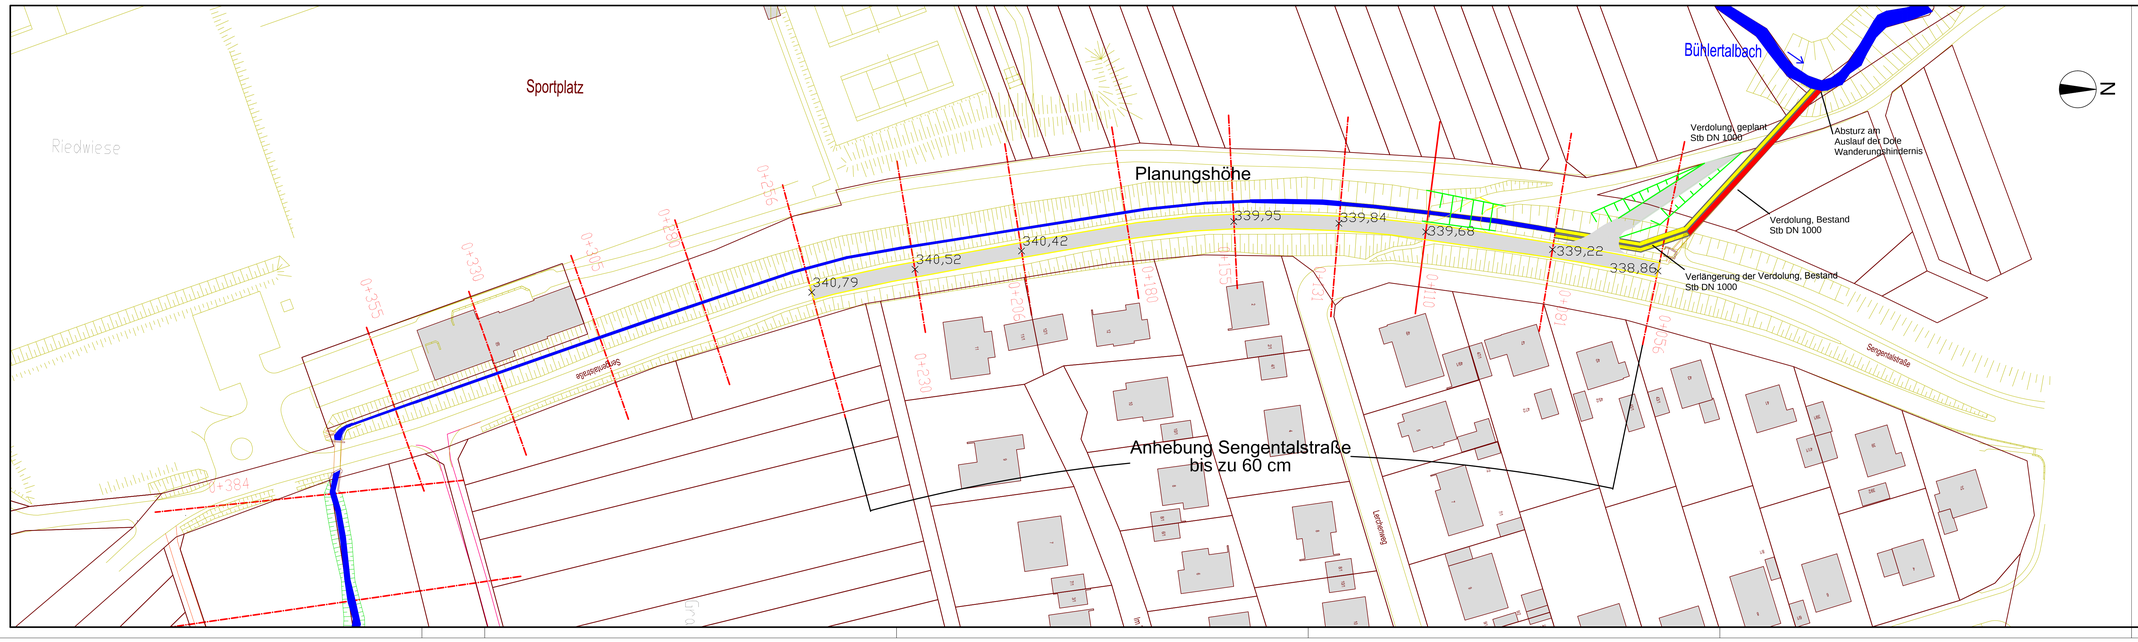

Alle Höhenangaben sind Tübinger Höhe

der Planer:

Ingenieurgesellschaft
Prof. Kobus und Partner GmbH
Stuttgart, 31.10.2016

der Antragsteller:

Stadt Tübingen
Tiefbauamt
Tübingen,

Stadt Tübingen
Tiefbauamt
Hochwasserschutz Tübingen-Bühl
- Genehmigungsplanung -

Maßnahmen am Trautbach
Lageplan

INGENIEURGESELLSCHAFT PROF. KOBUS UND PARTNER GMBH
HESSBRÜHLSTRASSE 21 D
70565 STUTTGART
TEL: 0711/2371936-00
FAX: 0711/2371936-01

Maßstab				Anlage
1:500	Entworfen	Nill	Aug. 2017	
	Gezeichnet	Müller	Aug. 2017	
Projektnummer	Geprüft	Nill	Aug. 2017	Plannummer
A-585	Gesehen			10a