

Legende

Pflegemassnahmen

Offenhaltung der Fläche

-  Dauerhafte Beseitigung vorhandener Gehölze bis auf einzelne Gehölze/Gehölzgruppen (A1)
-  Schaffung und Erhalt von Rohbodenflächen (A2)
- ohne kartographische Darstellung: Ziegenbeweidung zur Offenhaltung der Fläche (A3)

Pflege von Gehölzen

-  Auflichtung kleiner Gehölzbestände (B1)
-  Schaffung eines strukturreichen Waldmantels (B2)
-  Entfernung standortfremder Gehölze (B3)
-  Naturnahe Waldentwicklung (B4)
-  "Heckenpflege" auf Südfläche (B5)

Erhalt und Neuanlage von Gewässerbiotopen


-  Sanierung der Kleingewässer auf der Kernfläche und im Norden (C1)
-  Sanierung Betonbecken (C2)
-  Bereich zur Neuanlage temporärer Stillgewässer (C3)
-  Besonnung der Gewässer verbessern (C4)
-  Tümpel auf Südfläche sanieren (C5)
-  Regulierung des Wasserstands (C6)

Weitere Maßnahmen

-  Amphibienaufstiegsmöglichkeit am Betonbecken installieren (D1)
-  Kleintiersicherung Brunnenschacht (D2)
-  Entwicklung von Ansitzen (D3)
-  Abbruchwand als Geotop schützen (D4)
-  Neophytenbekämpfung (D5)

Sonstiges

-  Untersuchungsgebiet
-  Flurstücksgrenzen
-  Grenze Zone
-  Kernzonen Übungsgelände
-  Pflegezone Offenland (wird vom THW gepflegt)
-  Entwicklungszone Wald

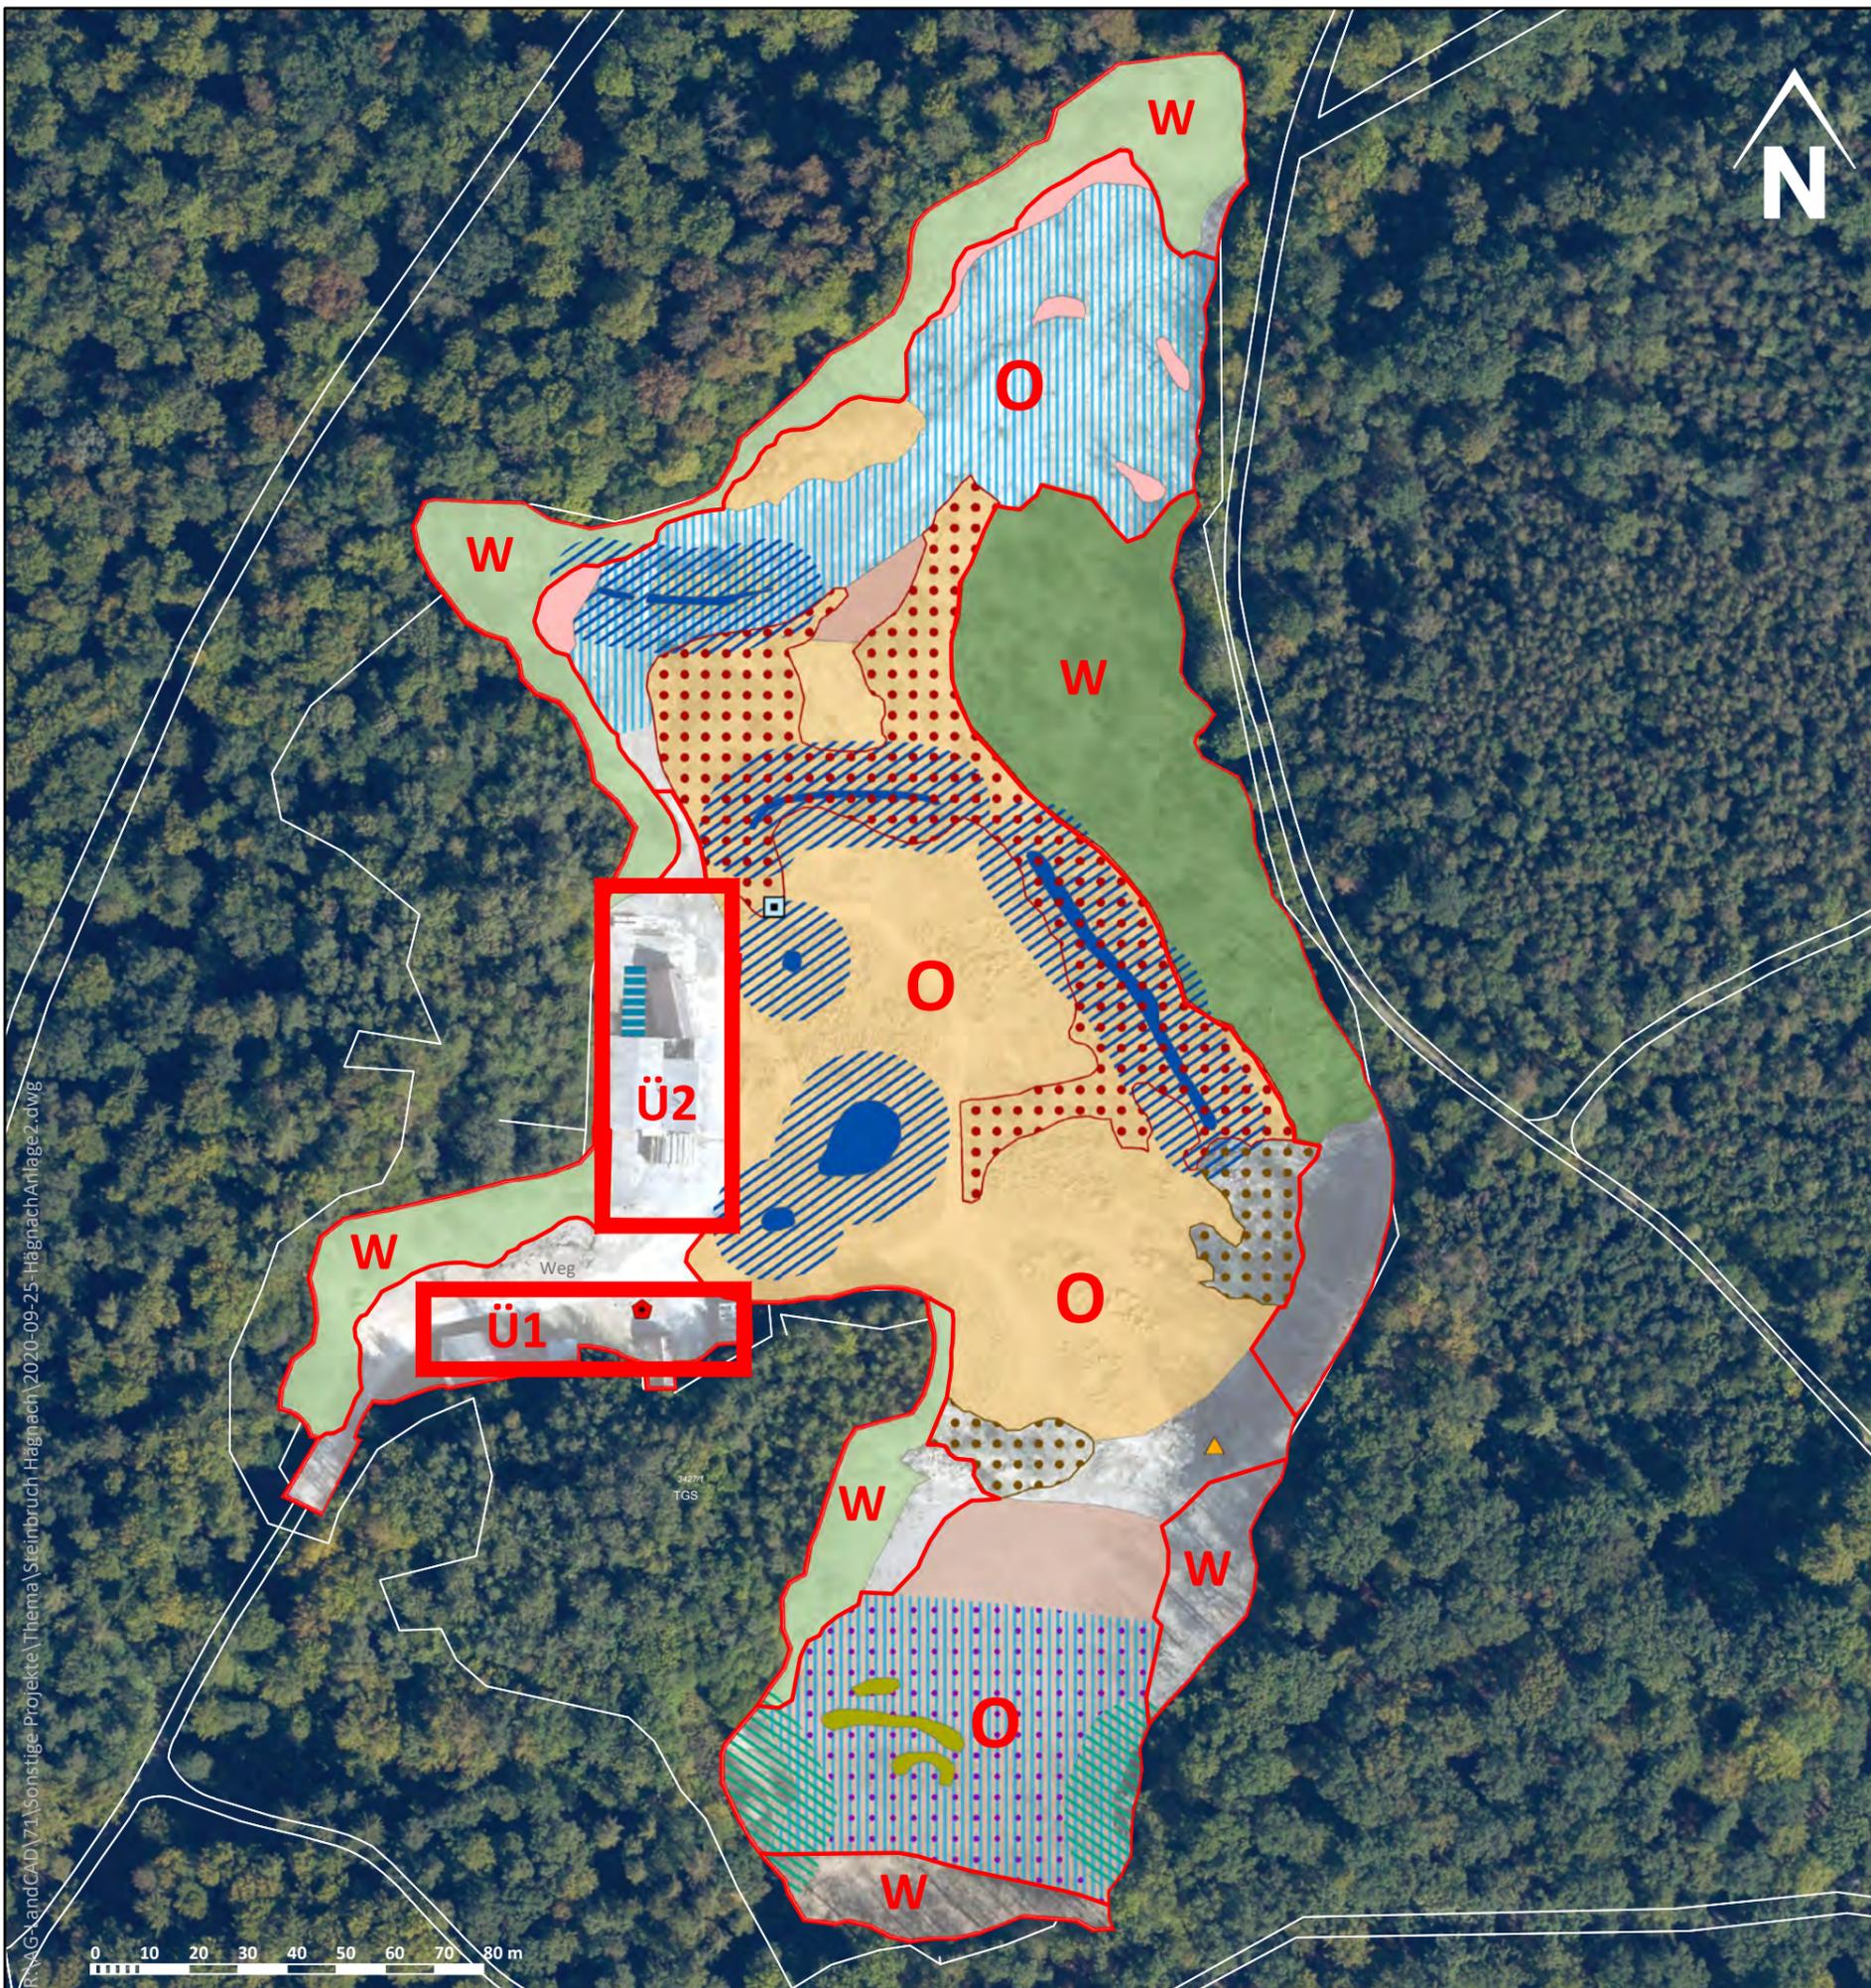

Tier- und Landschaftsökologie
 Dr. Jürgen Deuschle
 Obere Neue Straße 18, 73257 Köngen
 Tel. 07024/9673060, Fax 07024/9673089



Stadtplanung
 Lageplan
**Steinbruch Hagnach Tübingen
 Maßnahmenkonzept**
 Maßstab: ohne
 Datum: 25.09.2020

R:\G:\andCAD\71\Sonstige Projekte\Thema\Steinbruch Hagnach\2020-09-25-HagnachAnlage2.dwg