

# Maßnahmenplan

## Abgrenzungen

- Abgrenzung förmlich festgelegtes Sanierungsgebiet "Östlicher Altstadttrand" ca. 5,04 ha
- 1. Erweiterung förmlich festgelegtes Sanierungsgebiet "Östlicher Altstadttrand" ca. 0,02 ha
- 2. Erweiterung förmlich festgelegtes Sanierungsgebiet "Östlicher Altstadttrand" ca. 1,47 ha

## Denkmalschutz

- Kulturdenkmal § 2 (Gebäude, Sachgesamtheit) Kulturdenkmal § 28
- Erhaltenswertes Gebäude

## Bauliche Maßnahme, umgesetzt


- ohne Veränderung
- Modernisierung
- Abbruch
- Toiletten Clinicumsgasse

## Grundstücke

- Grunderwerb
- Eigentum der Stadt

## Erschließungs- und Gestaltungsmaßnahmen, umgesetzt

- Instandsetzung-/ und Gestaltung der Erschließungsbereiche
- Gestaltungsmaßnahmen im öffentlichen Raum

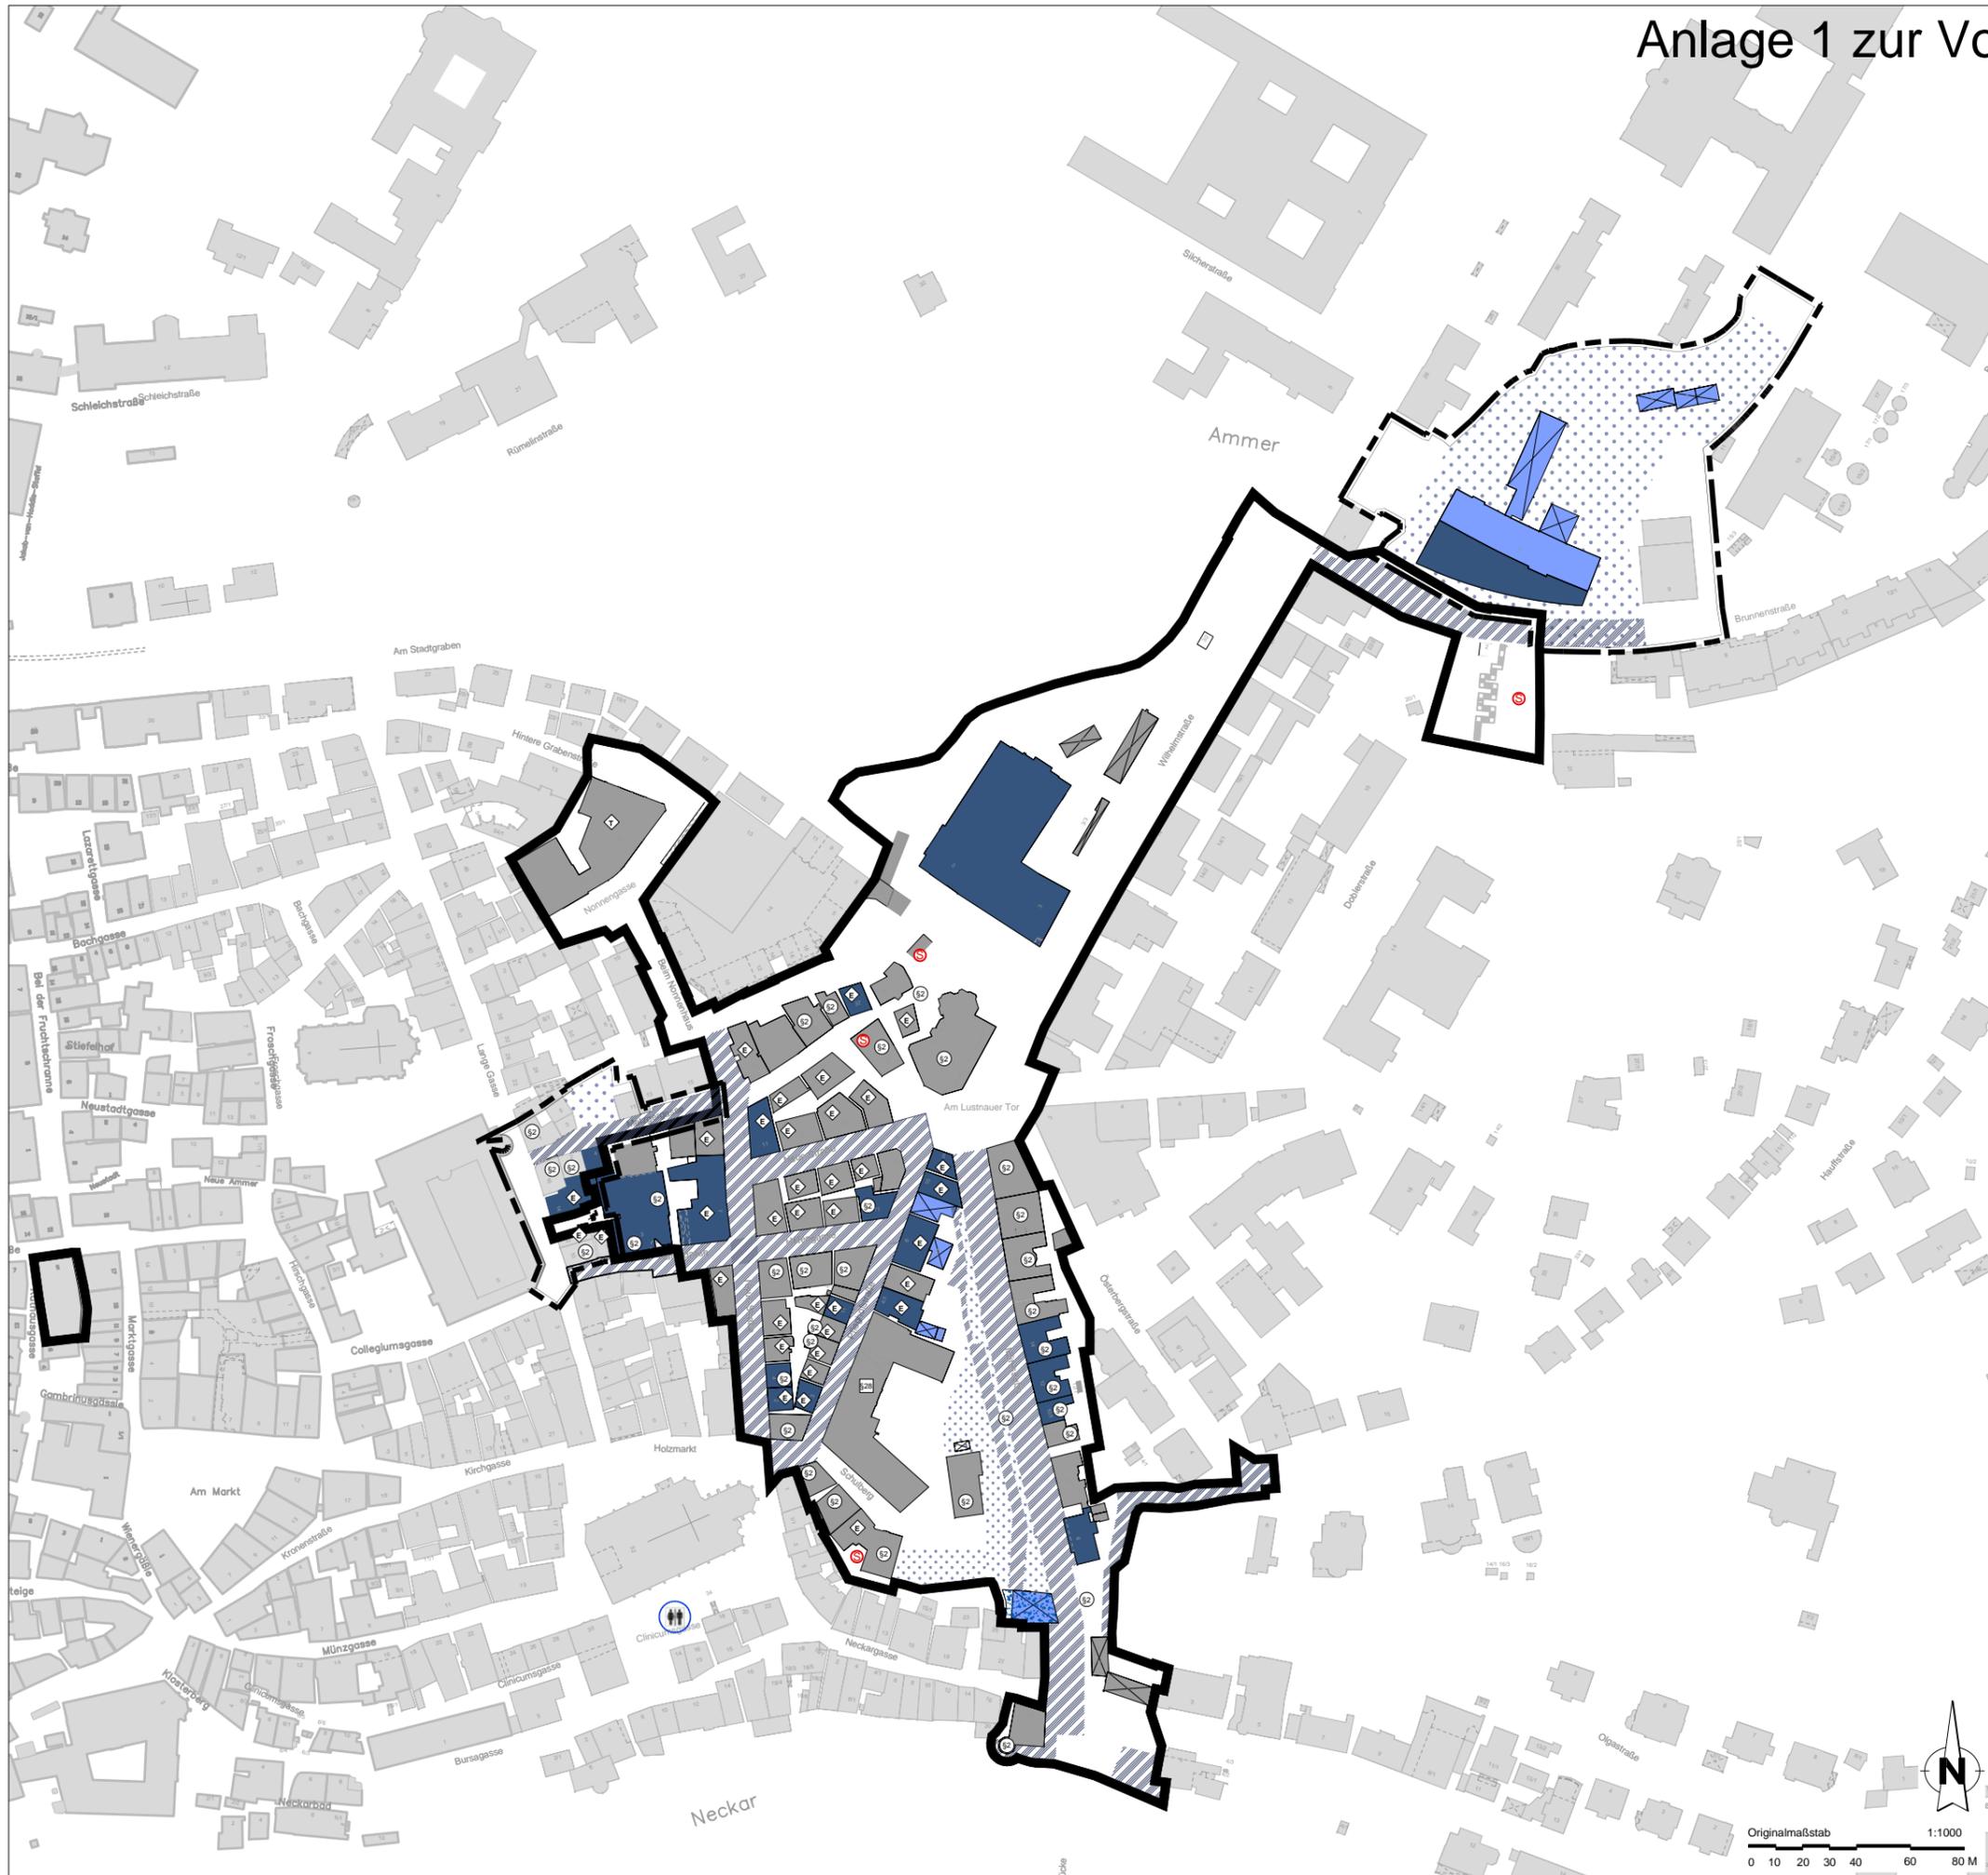

Universitätsstadt Tübingen

Städtebauliche Erneuerung  
"Östlicher Altstadttrand"

Hauptgeschäftsstelle  
Stuttgart  
Olgastraße 54  
70182 Stuttgart

Projekt Nr. 69860

18.04.2008/ht	23.04.2008/ht
22.07.2008/ht	12.02.2010/ht
15.07.2010/ht	19.11.2014/ht
21.11.2014/ga	24.08.2017/ef
31.08.2017/ef	09.07.2018/ef
03.09.2018/ht	12.09.2019/ht
23.09.2019/ht	15.10.2019/ht
05.11.2019/ht	08.11.2019/ht
04.12.2019/ht	