



Baustrasse



Baustrasse




Neuhaldenstrasse, Blickrichtung Süd



Neuhaldenstrasse, Blickrichtung Nord



Zufahrt/Zugang Kirchgraben

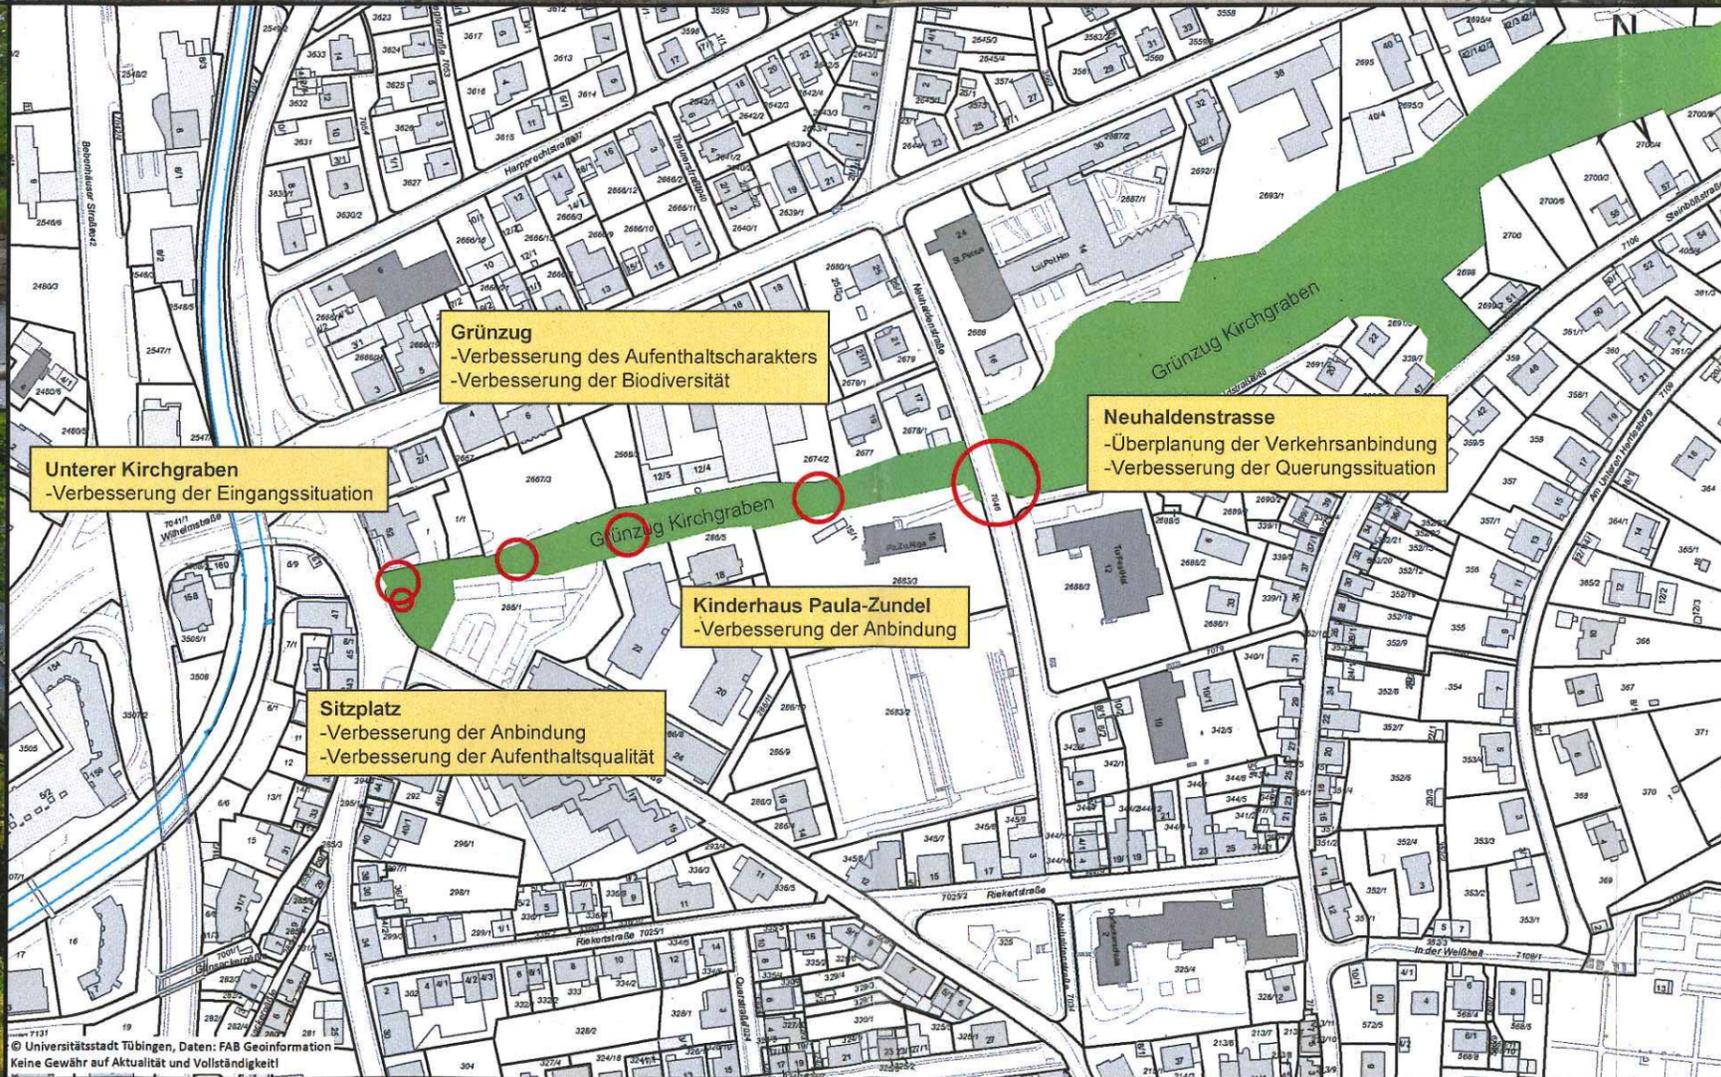

Neubau Kinderhaus Paula-Zundel



Sitzplatz mit Brunnen am Parkplatz



Verbindungsfläche Kira/C



Sitzplatz mit Brunnen am Parkplatz



Grünbereiche für Biodiversitätsflächen

Stadt Tübingen, Fachbereich Tiefbau
Neukonzeption Kirchgraben Tübingen-Lustnau 2020
gez. 21.07.2020 Zeeb

Gemarkung:
Ersteller: Zeeb
FAB Straßen und Grün
Erstellungsdatum: 16.07.2020

Nur für den internen Gebrauch!
Erstellt für Maßstab 1:2.500
0 15 30
Meter
Stadtgrundkarte: FAB Vermessung
Höhensystem ist themenabhängig (Info bei FAB60)

