

Anlage 1 zur Vorlage 262/2021

Musikschule
Flst. 1096

Flst. 2410

Flst. 2415/2

ENTWURFSVERFASSER:
Rolf Bickelmann

BAUVORHABEN:
MUSIKSCHULE
Frischlinstraße 4, 72074 Tübingen
Flst. Nr. 2410, 2415/2, 1096

BAUHERR:


 **Tübingen**
Universitätsstadt

SANIERUNG / ERWEITERUNG
Lageplan, M. 1:1500

Fachabteilung Hochbau
Brunnenstraße 3, 72074 Tübingen

Stand: 28.10.2021

Gedruckt am: 28.10.2021 15:10

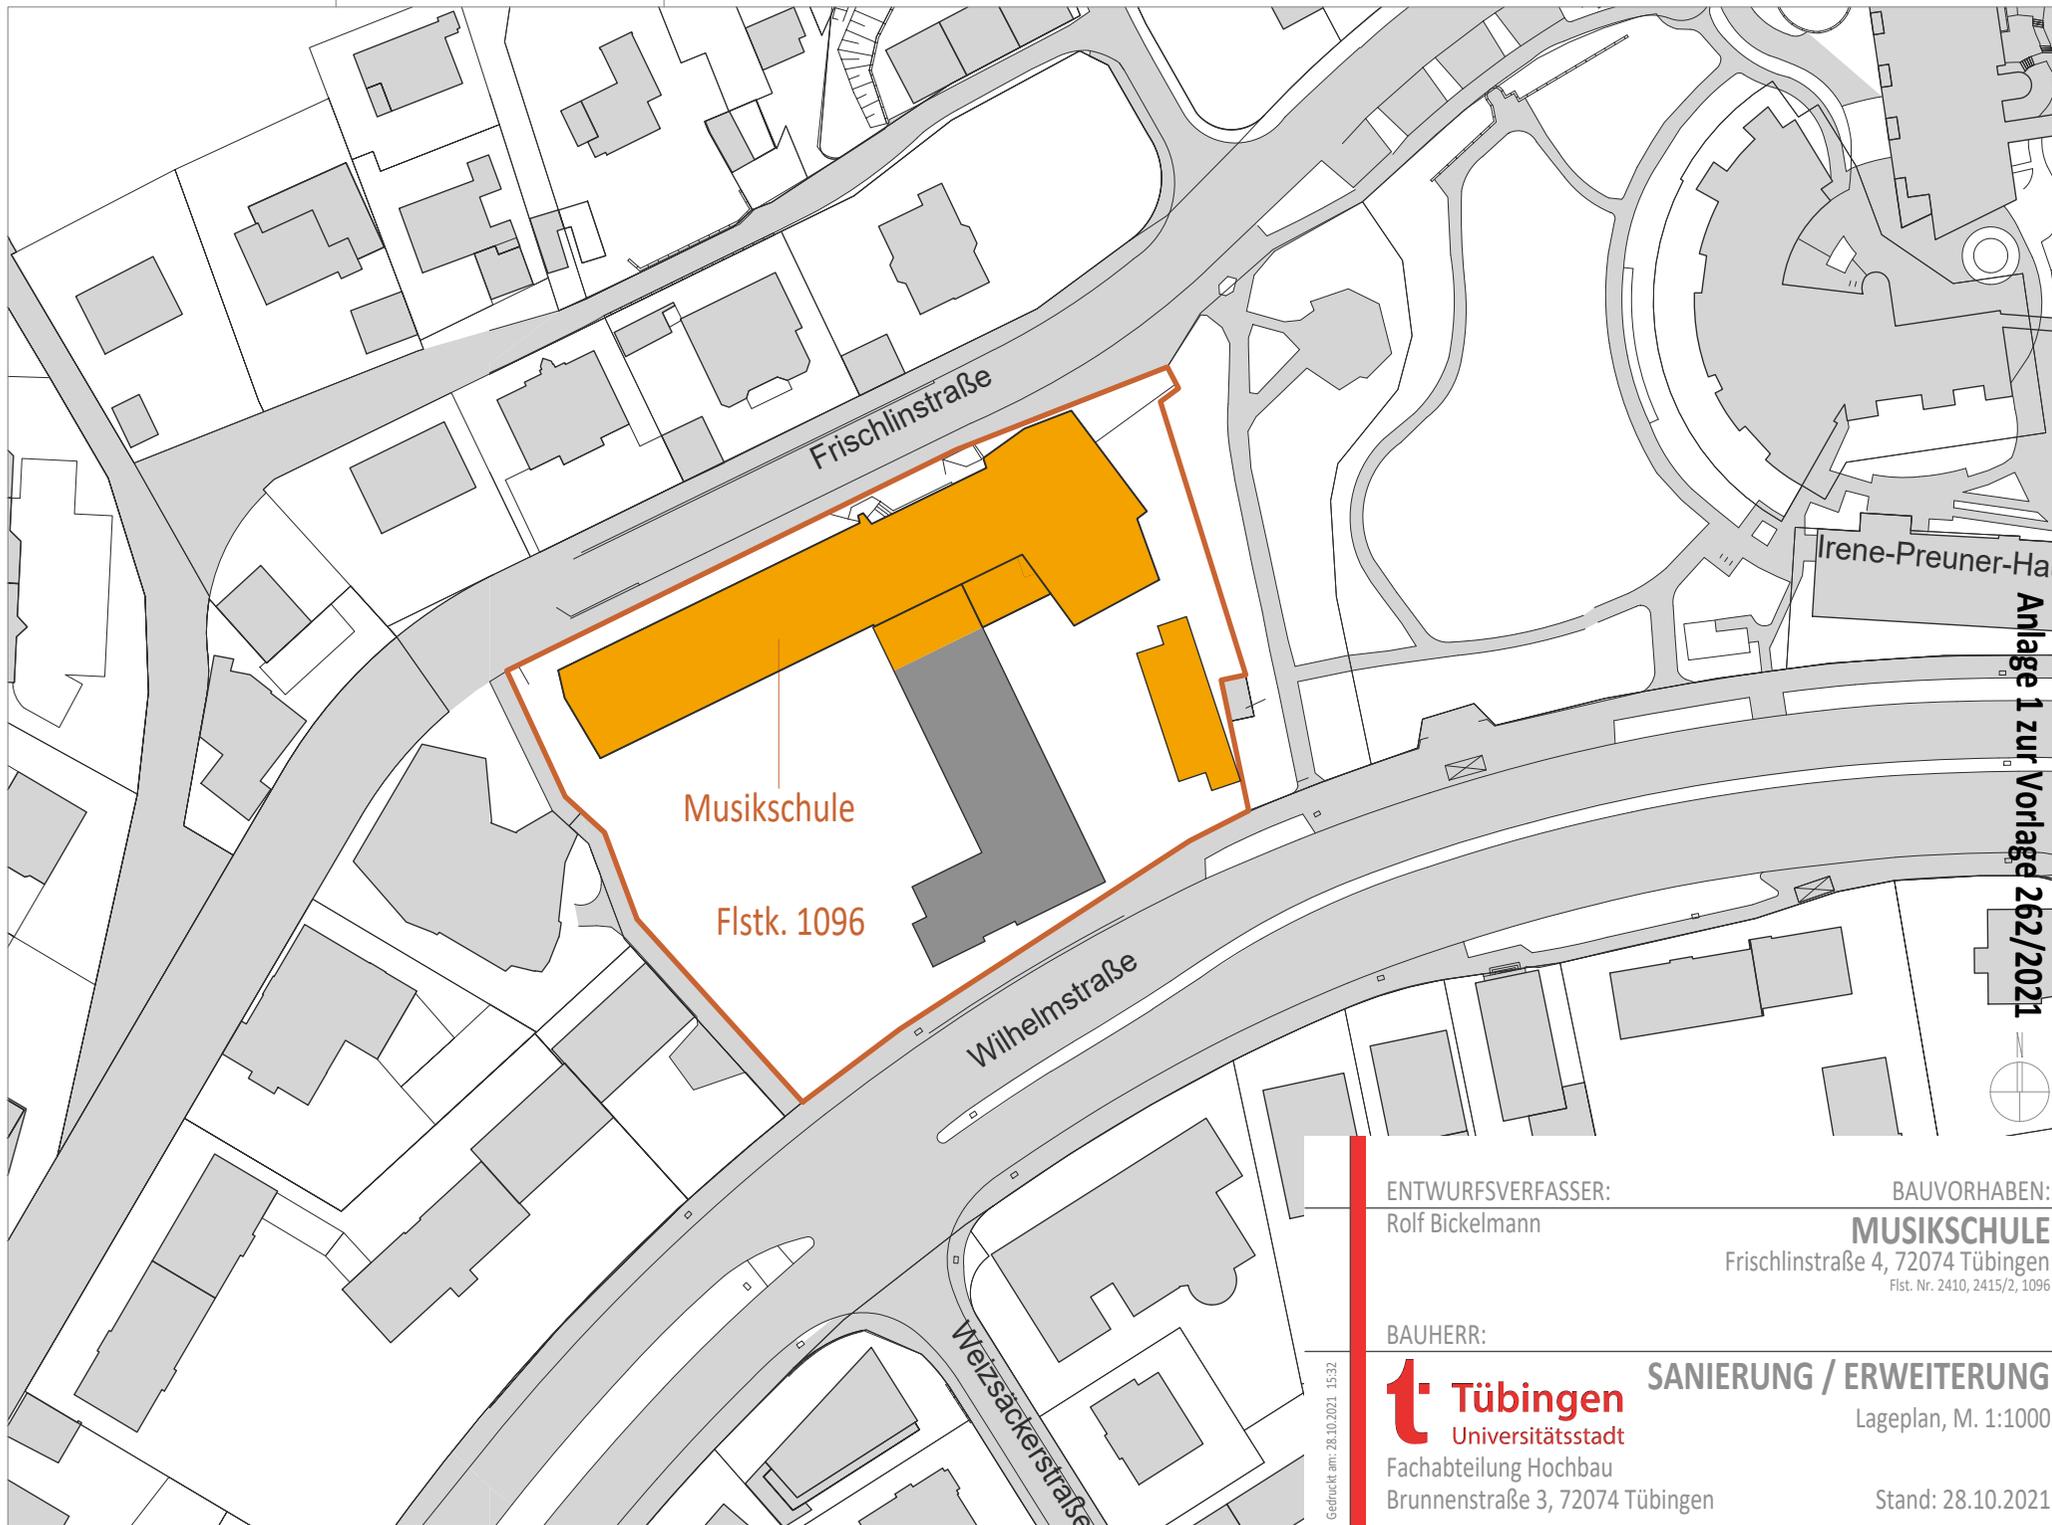

Anlage 1 zur Vorlage 262/2021

ENTWURFSVERFASSER:
Rolf Bickelmann

BAUVORHABEN:
MUSIKSCHULE
Frischlinstraße 4, 72074 Tübingen
Flst. Nr. 2410, 2415/2, 1096

BAUHERR:

 **Tübingen**
Universitätsstadt

SANIERUNG / ERWEITERUNG
Lageplan, M. 1:1000

Fachabteilung Hochbau
Brunnenstraße 3, 72074 Tübingen

Stand: 28.10.2021

Gedruckt am: 28.10.2021 15:32