

Wilhelmstraße

ENTWURFSVERFASSER:  
C. Hochmann

BAUVORHABEN:

**MARTINSKINDERGARTEN**  
Wilhelmstraße 93, 72074 Tübingen  
Flst. Nr. 2410, 2415/2, 1096

BAUHERR:


**t Tübingen**  
Universitätsstadt

**MACHBARKEITSSTUDIE**

Variante 2A, M. 1:500

Fachabteilung Hochbau  
Brunnenstraße 3, 72074 Tübingen

Stand: 16.11.2021

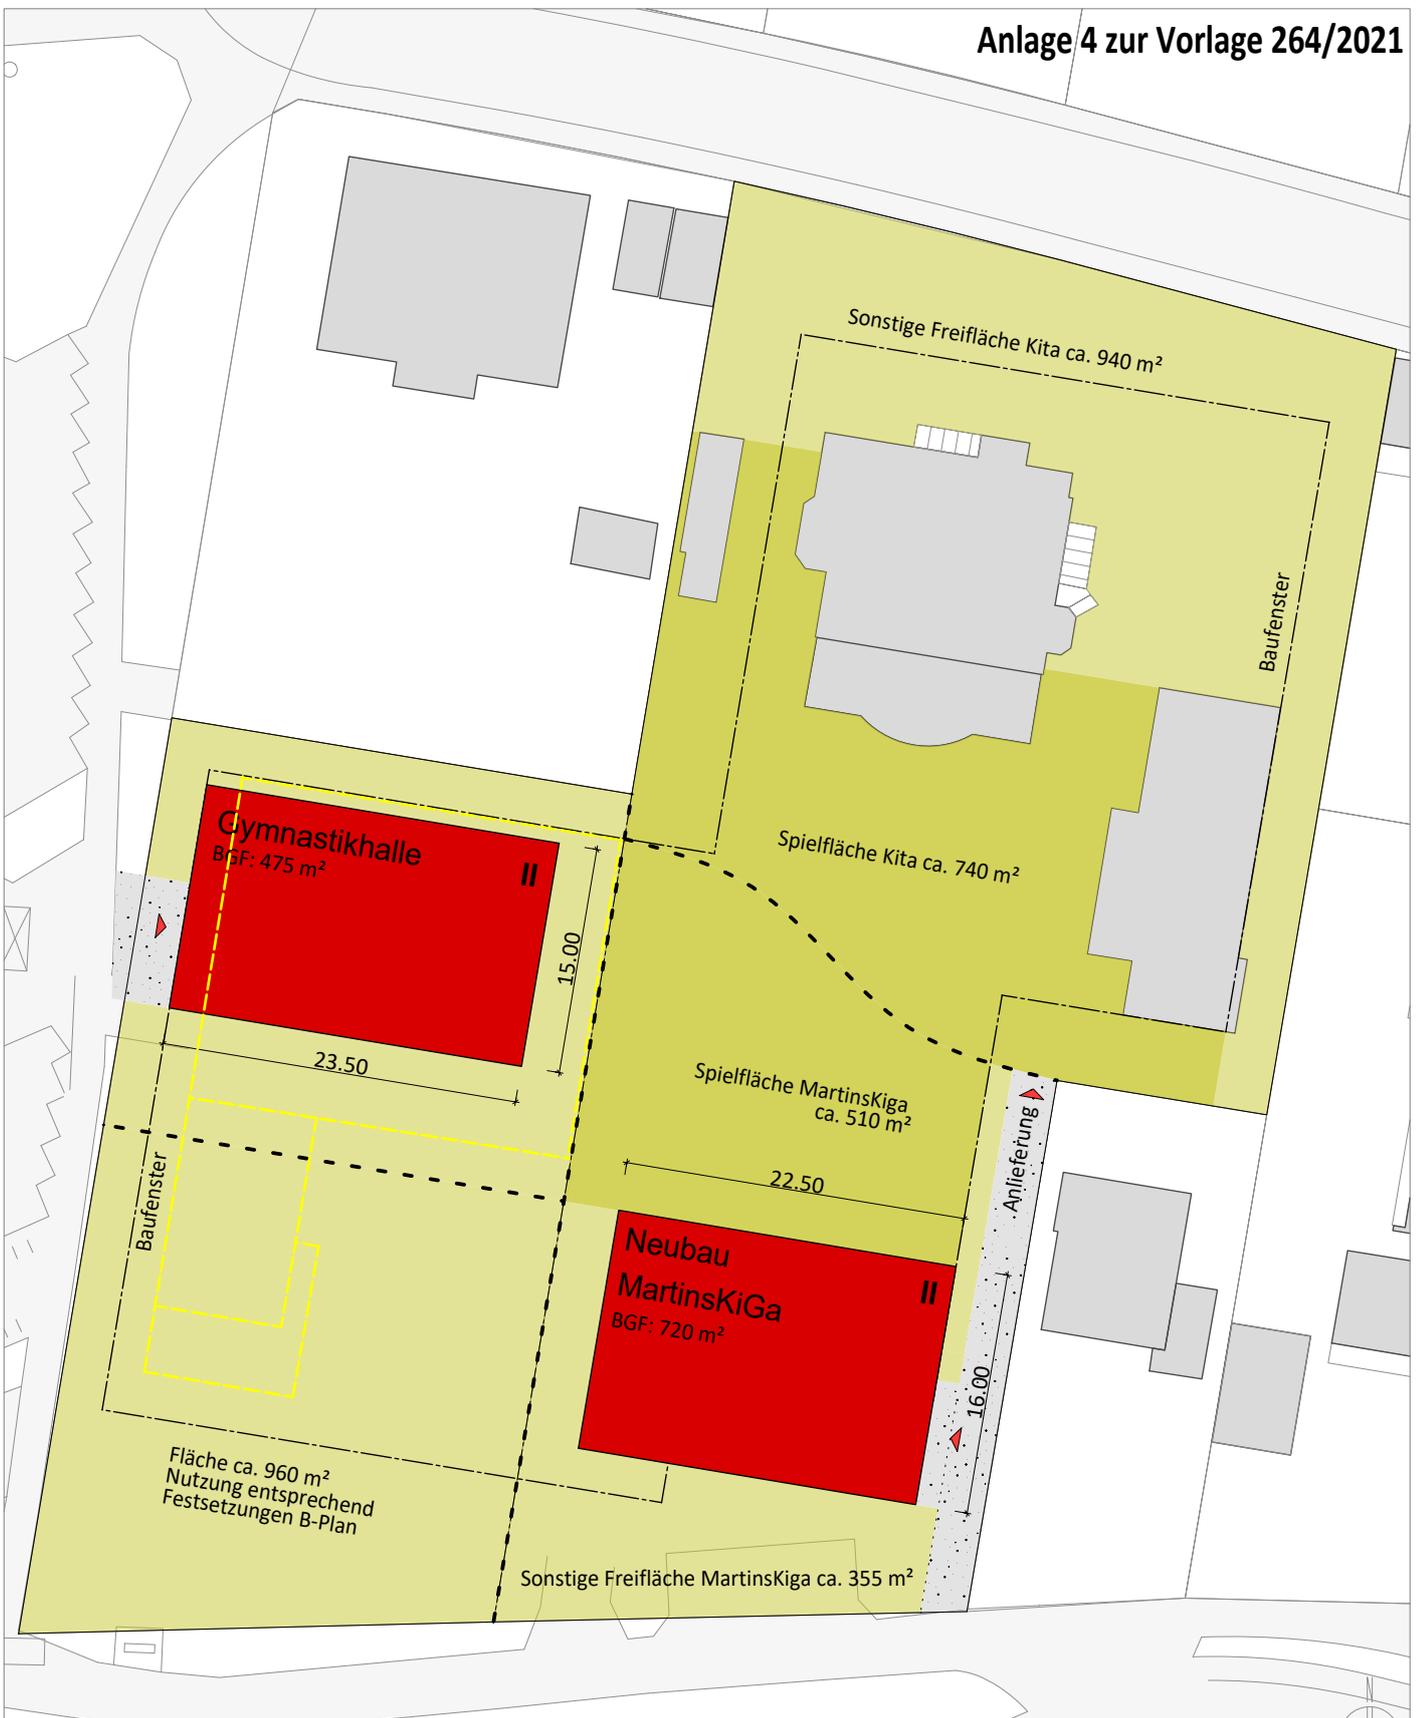

Wilhelmstraße

ENTWURFSVERFASSER:  
C. Hochmann

BAUVORHABEN:

**MARTINSKINDERGARTEN**  
Wilhelmstraße 93, 72074 Tübingen  
Flst. Nr. 2410, 2415/2, 1096

BAUHERR:

**Tübingen**  
Universitätsstadt

**MACHBARKEITSSTUDIE**

Variante 2B, M. 1:500

Fachabteilung Hochbau  
Brunnenstraße 3, 72074 Tübingen

Stand: 16.11.2021