

Universitätsstadt Tübingen


Untersuchungsgebiet "Südliches Stadtzentrum"

Neuordnungskonzept

Gebäude
■ Planung

Erschließung / Freiflächen
 gestalteter öffentlicher Raum
 gestalteter Grünbereich
● Bäume Planung
● Bäume Bestand
 Wegeverbindungen

Bestehende Planung
 Fahrbahn
 Übergänge
 Gehweg

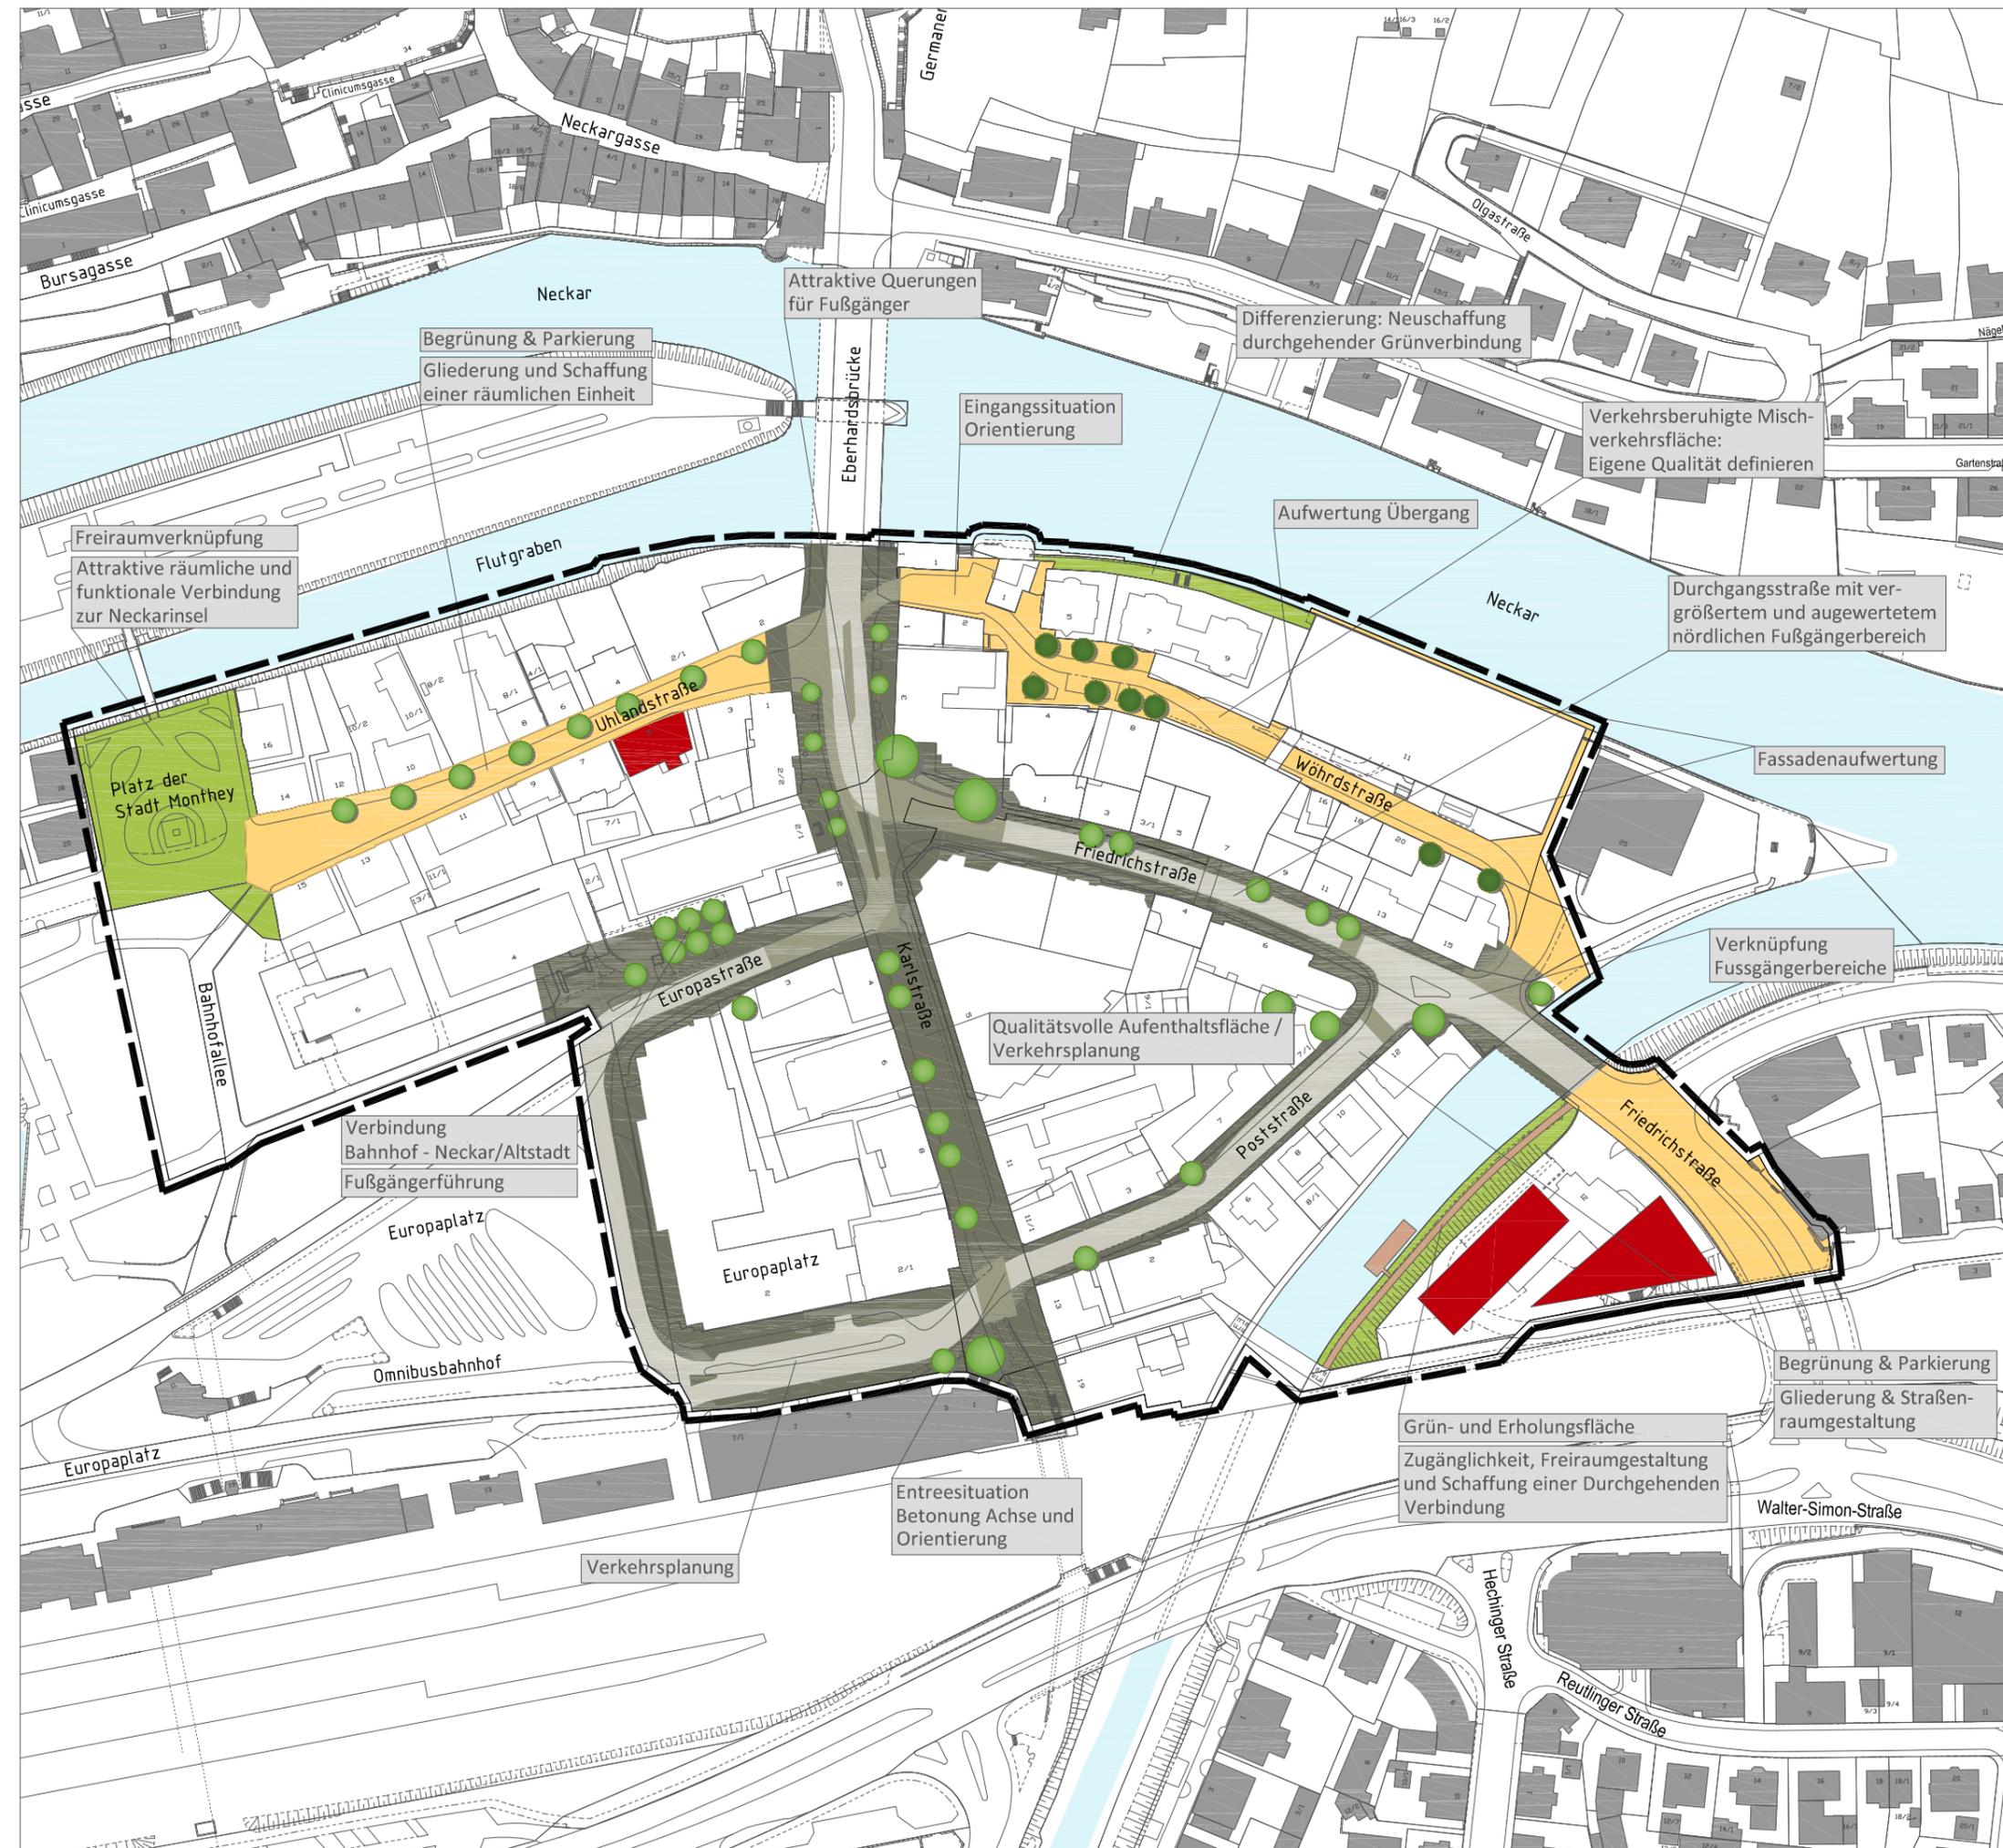

Begrünung & Parkierung
 Gliederung und Schaffung
 einer räumlichen Einheit

Attraktive Querungen
 für Fußgänger

Differenzierung: Neuschaffung
 durchgehender Grünverbindung

Verkehrsberuhigte Misch-
 verkehrsfläche:
 Eigene Qualität definieren

Freiraumverknüpfung
 Attraktive räumliche und
 funktionale Verbindung
 zur Neckarinsel

Eingangssituation
 Orientierung

Aufwertung Übergang

Durchgangsstraße mit ver-
 größertem und aufgewertetem
 nördlichen Fußgängerbereich

Fassadenaufwertung

Platz der
 Stadt Monthey

Verknüpfung
 Fussgängerbereiche

Qualitätsvolle Aufenthaltsfläche /
 Verkehrsplanung

Verbindung
 Bahnhof - Neckar/Altstadt
 Fußgängerführung

Begrünung & Parkierung
 Gliederung & Straßen-
 raumgestaltung

Grün- und Erholungsfläche
 Zugänglichkeit, Freiraumgestaltung
 und Schaffung einer Durchgehenden
 Verbindung

Entreesituation
 Betonung Achse und
 Orientierung

Verkehrsplanung