


Martinskindergarten Studierendewerk

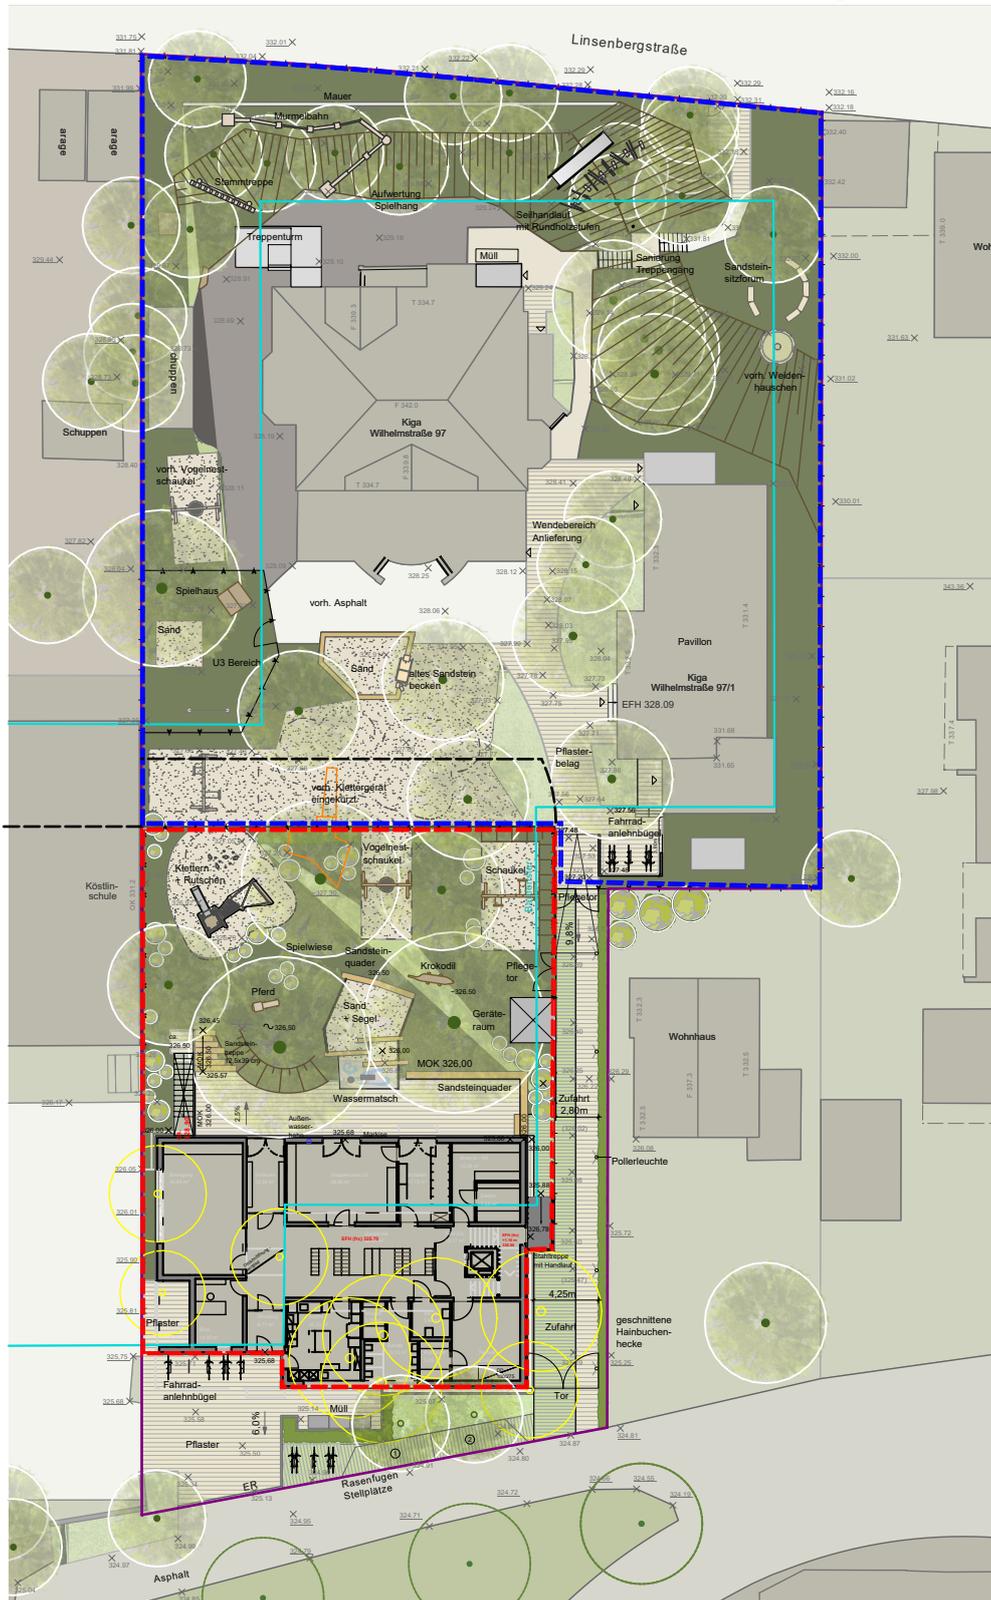

ENTWURFSVERFASSER:  
Marcus Vollmer

LEITER FAB 83:  
Rolf Bickelmann

BAUVORHABEN:

**KH MARTINSKINDERGARTEN**  
Wilhelmstrasse, 72074 Tübingen  
Flst. Nr. 2415/2

BAUHERR:

LEITER FB 8:  
Andreas Haas

**AUSSENANLAGEN**  
M. 1:500

KW  
KH\_MartinsKiGa\_03a\_2021  
Gedruckt am: 10.11.2022 16:14

**Tübingen**  
Universitätsstadt  
Fachbereich Hochbau und Gebäudemanagement  
Brunnenstraße 3, 72074 Tübingen

Stand: 09.11.2022