


Stand frühzeitige Beteiligung

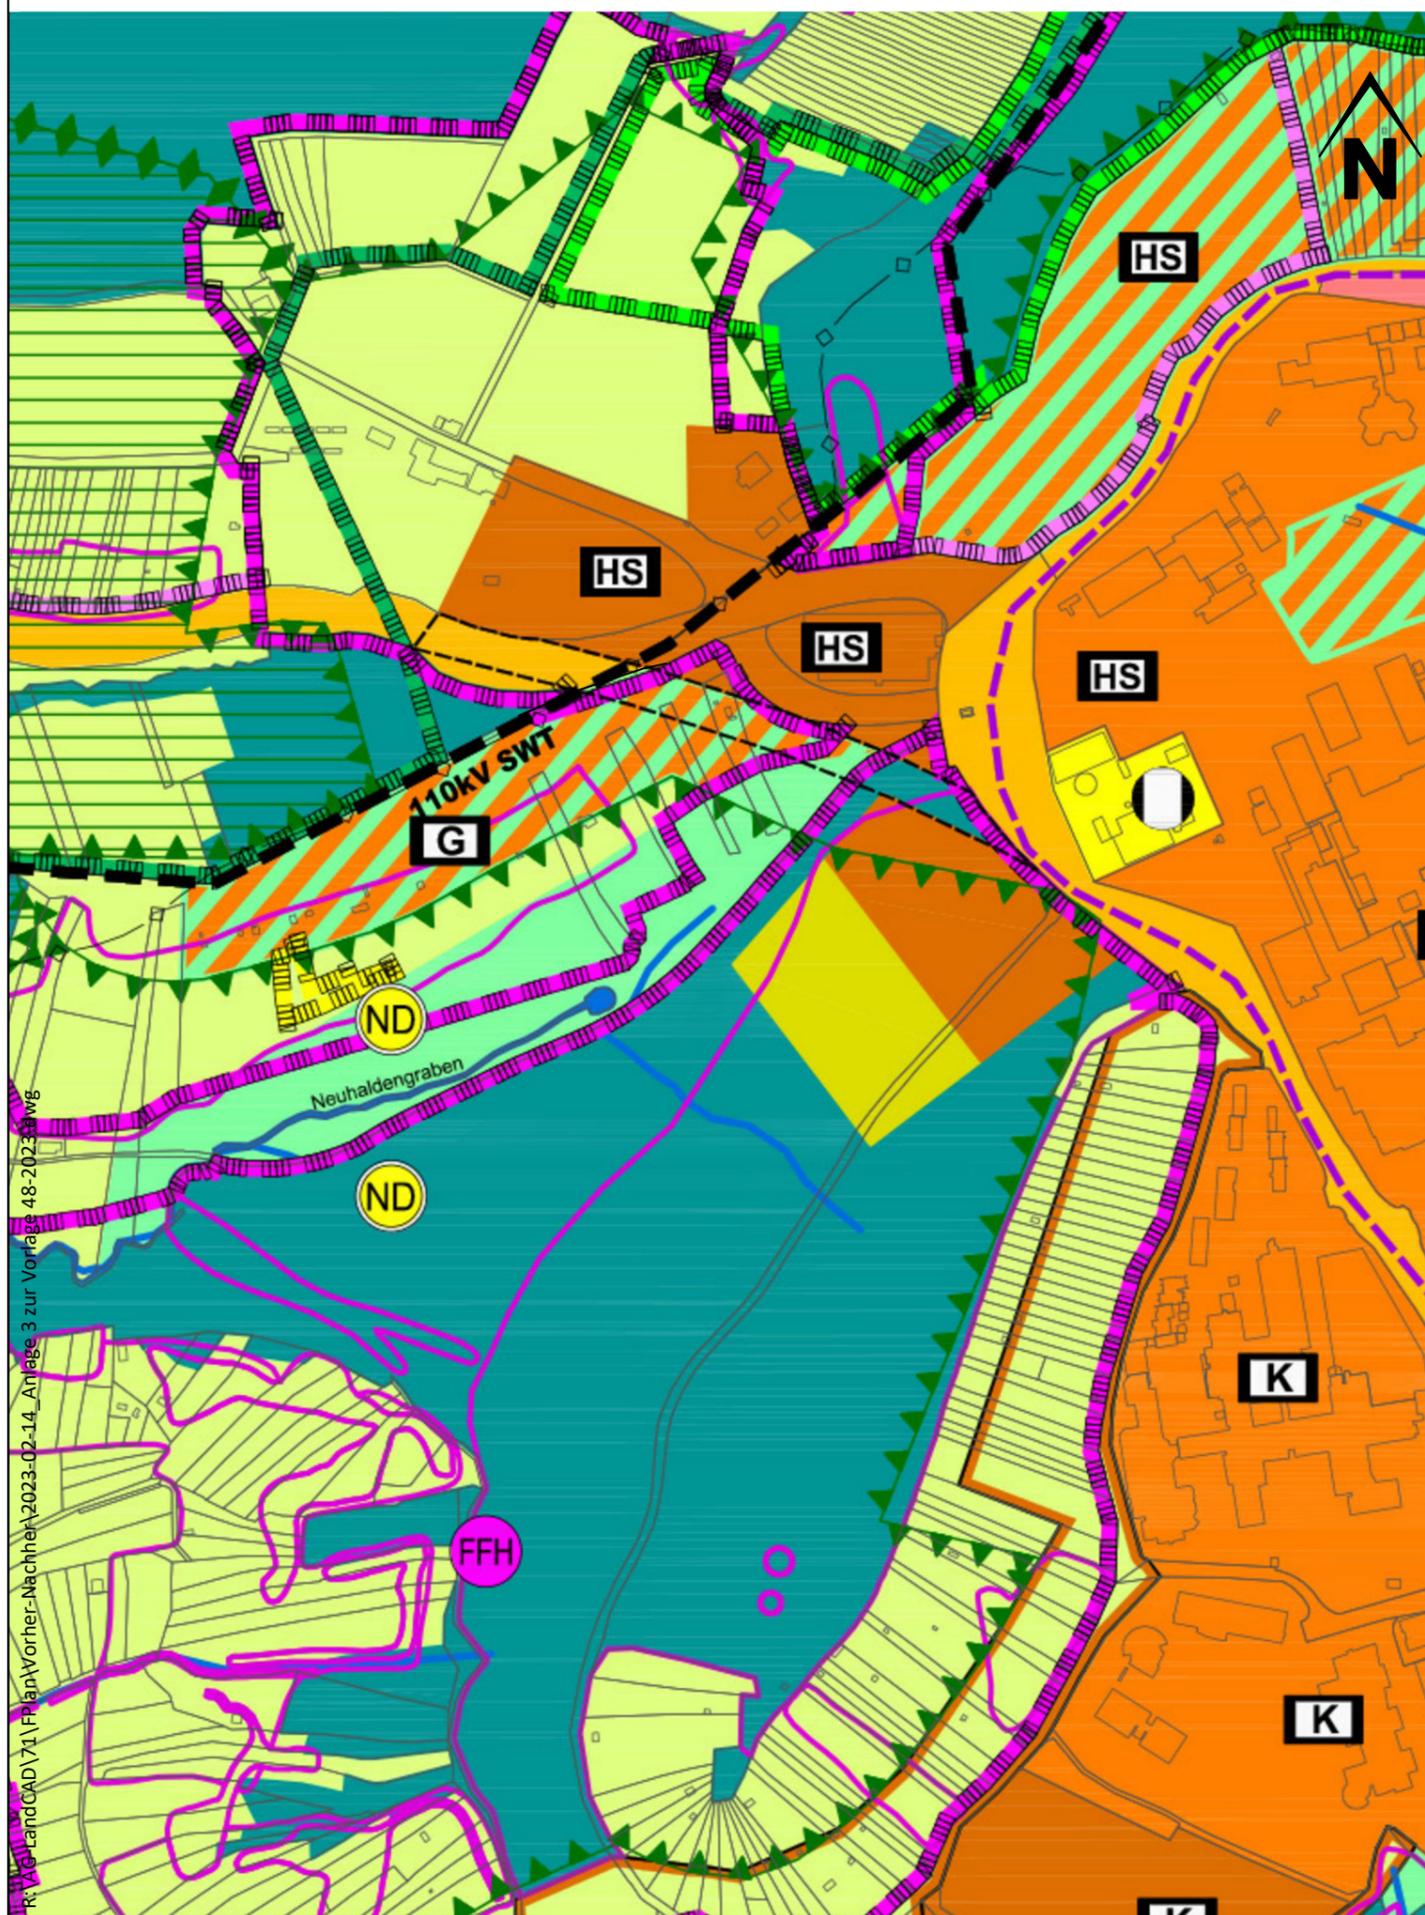

Vorschlag für die Auslegung



Legende

- | | |
|---|---|
|  Flächen für Versorgungsanlagen, für die Abfallentsorgung und Abwasserbeseitigung sowie für Ablagerungen |  Fläche für Wald |
|  Elektrizität |  Grünfläche |
|  Fernwärme |  Fläche für die Landwirtschaft |
|  Sonderbauflächen |  geplante Straße |
|  Hochschule, Universität | |
|  Gartenhausgebiet | |



Stadtplanung

Neuaufstellung Flächennutzungsplan
 Änderungen zur Auslegung des Entwurfs
 Vorher-Nachher-Plan
Rosenau, Morgenstelle, Steinenberger Egert/ Neuhalde
 Maßstab: 1:5000
 Datum: 14.02.2023

R:\AG-LandCAD\71\FP\plan\Vorher-Nachher\2023-02-14_Anlage 3 zur Vorlage 48-2023.dwg