


Ansicht Nord

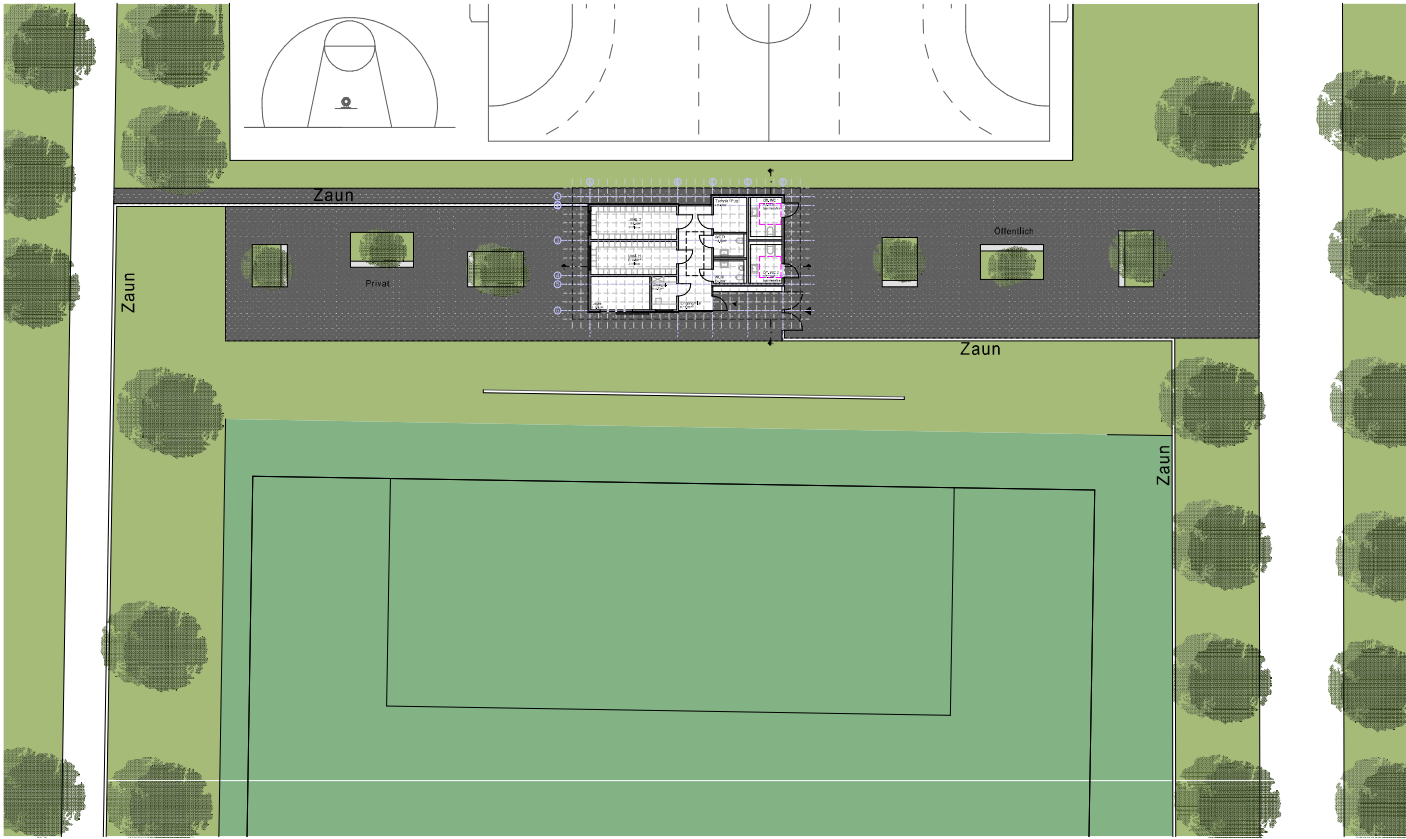

Ansicht Nord



Ansicht Ost




Ansicht Ost




Ansicht Süd



Ansicht Süd

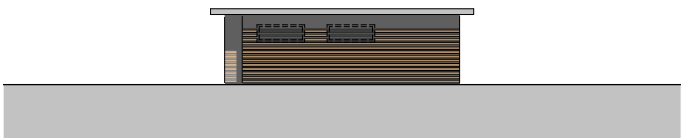


Ansicht West

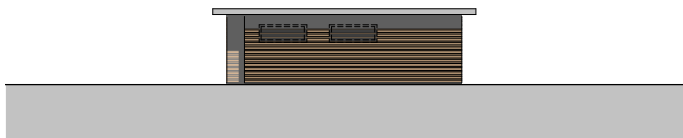


Ansicht West

Ansichten V.1


Ansichten V.2

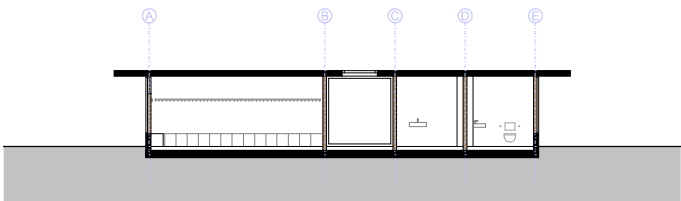


Schnitt A-A

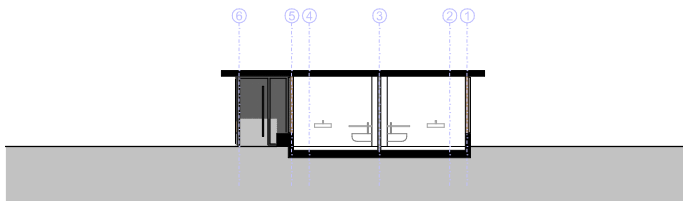


Schnitt B-B

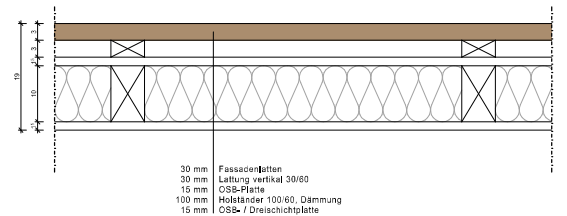

Außenwand 1:5

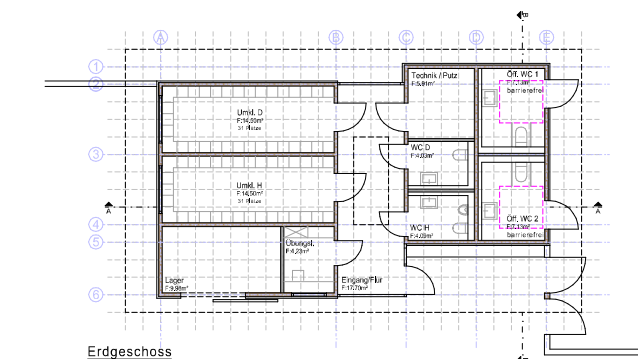

Erdgeschoss

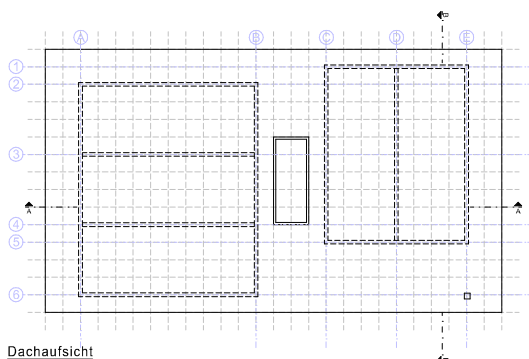

Dachaufsicht



VORABZUG

ENTWURF

Funktionsbau Jahnallee
in 72072 Tübingen, Jahnallee

Universitätsstadt Tübingen
Fachbereich Tiefbau
Brunnenstr. 3, 72074 Tübingen

PLAN: GEPRÜFT: ... FREI: BEGEBEN: Da um / Mh wrenn-11

Lageplan, Grundriss
Schnitte, Ansichten
M 1:100 / 1:200

Baustell: 11/12 Funktion:
Gebäude 22, 230/2 120/100
14.0.20 11 43 78 54 + 0
entf. und ausfüh. - 2014

Baisch+Fritz
Freie Architekten BDA