

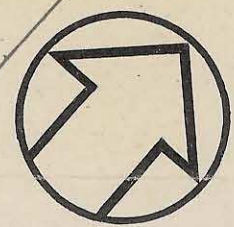


# ORTSBAUPLANÄNDERUNG "ÄULE"

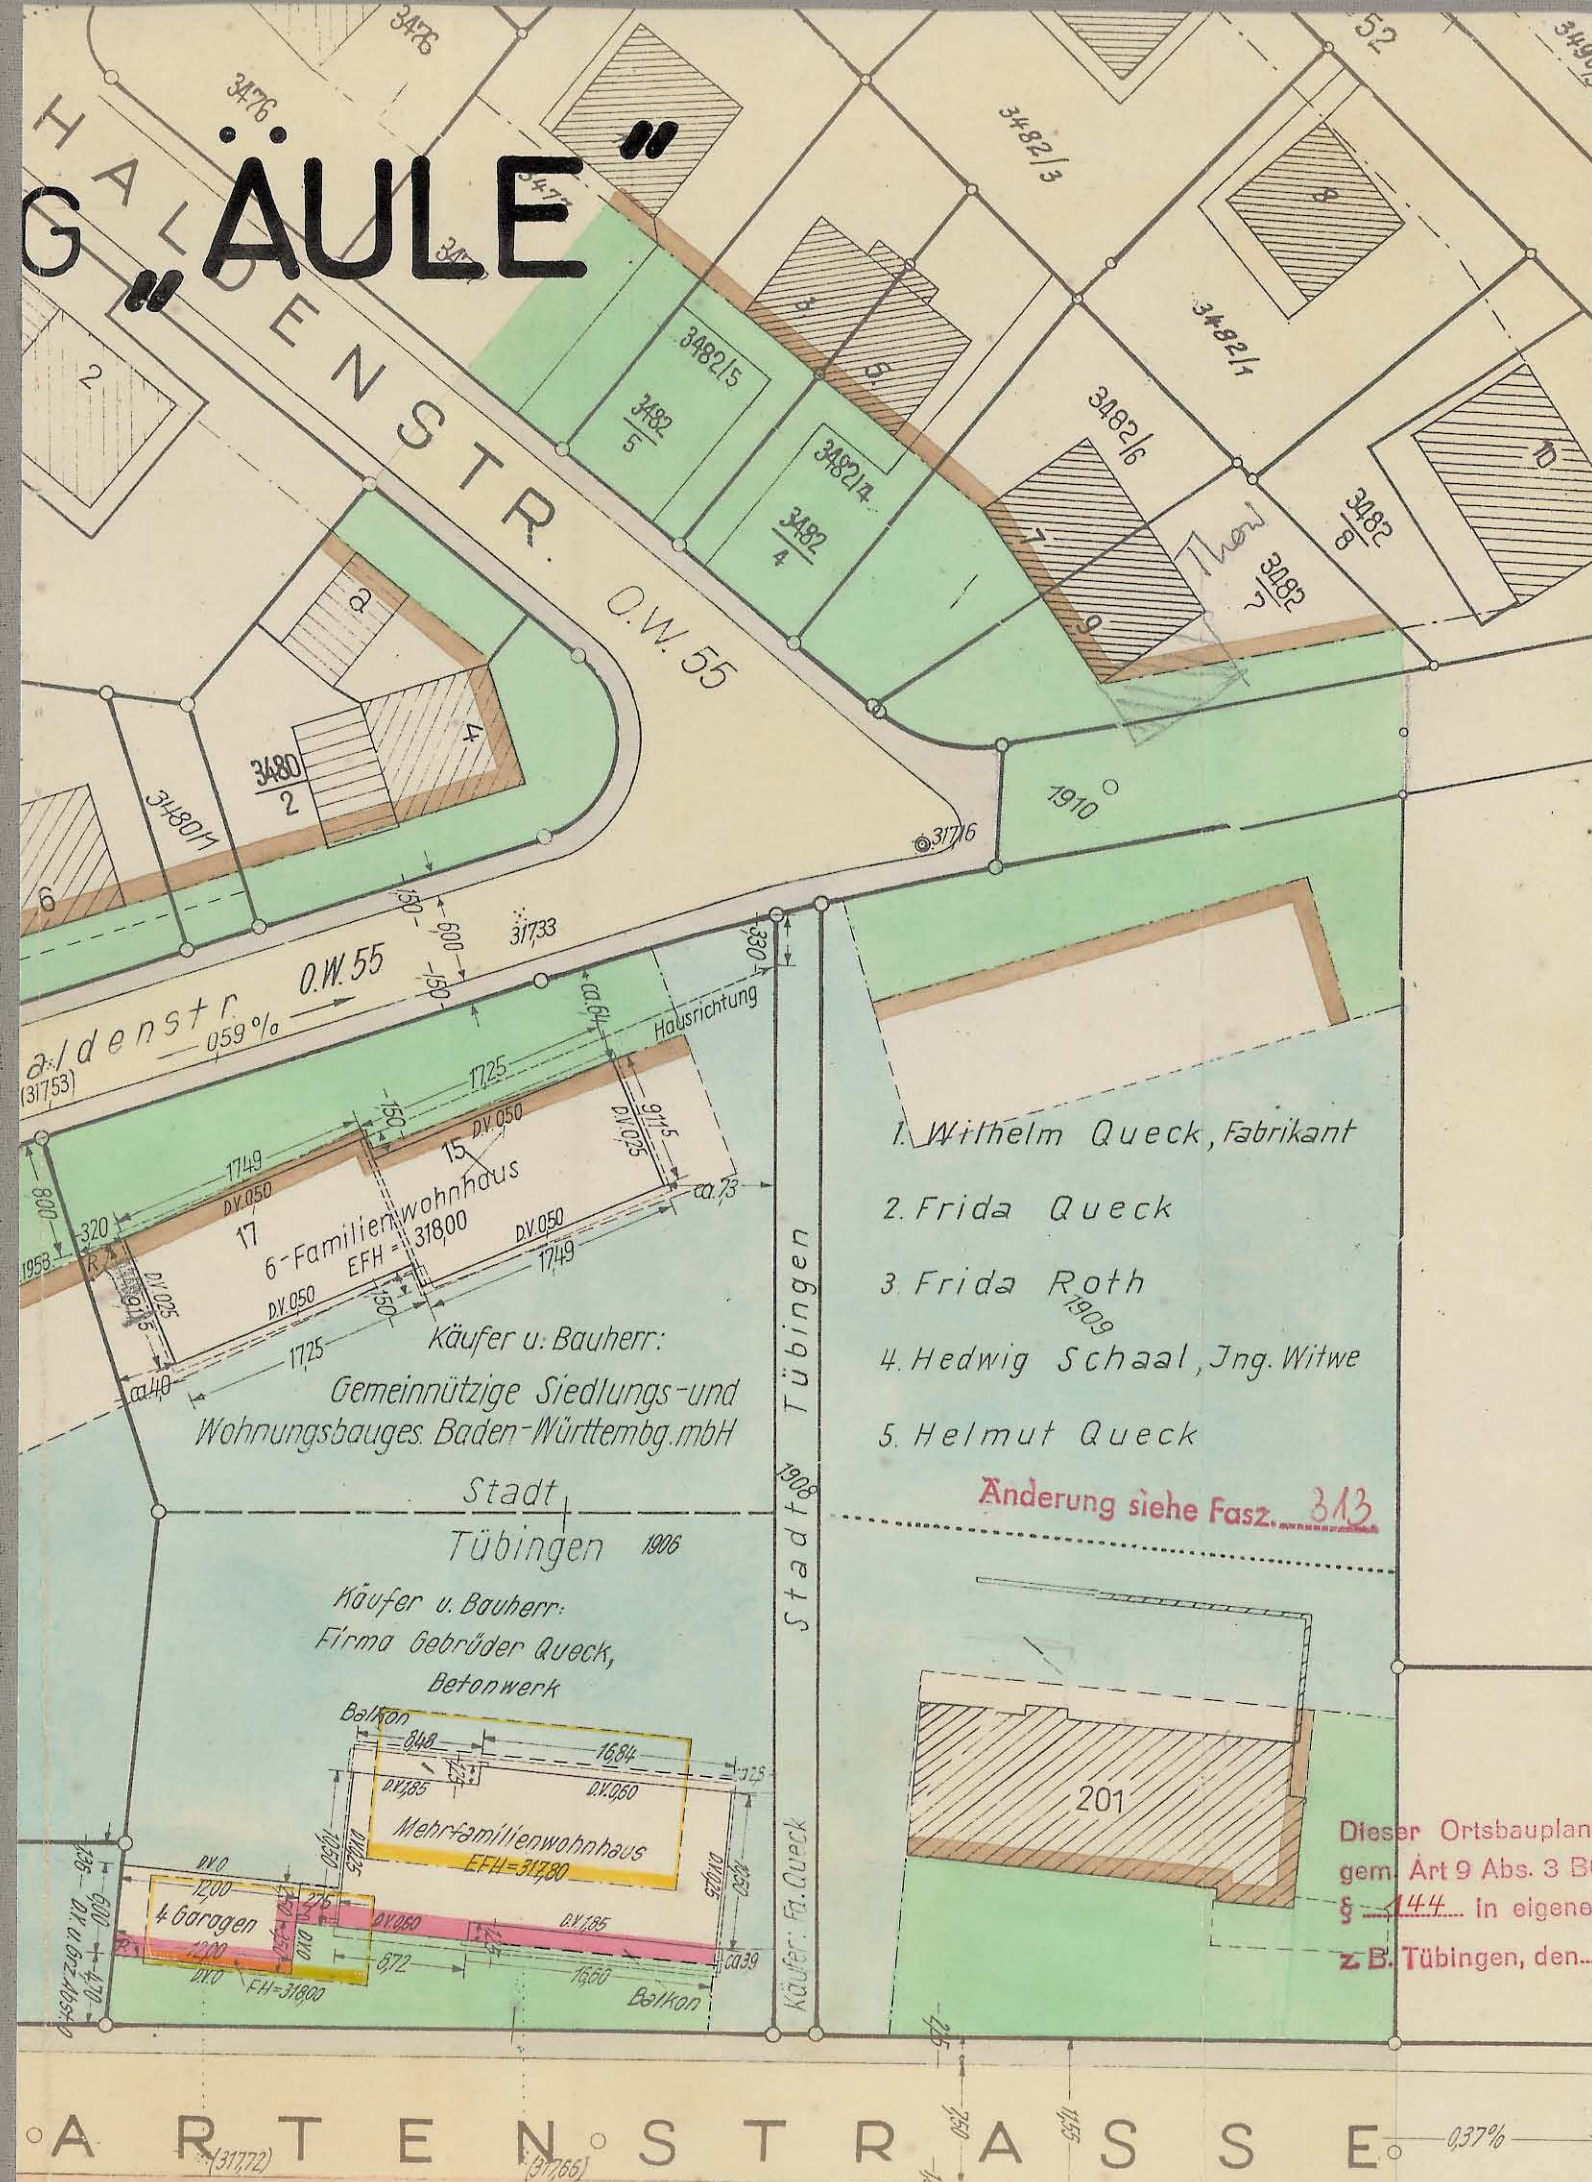

M. 1:500

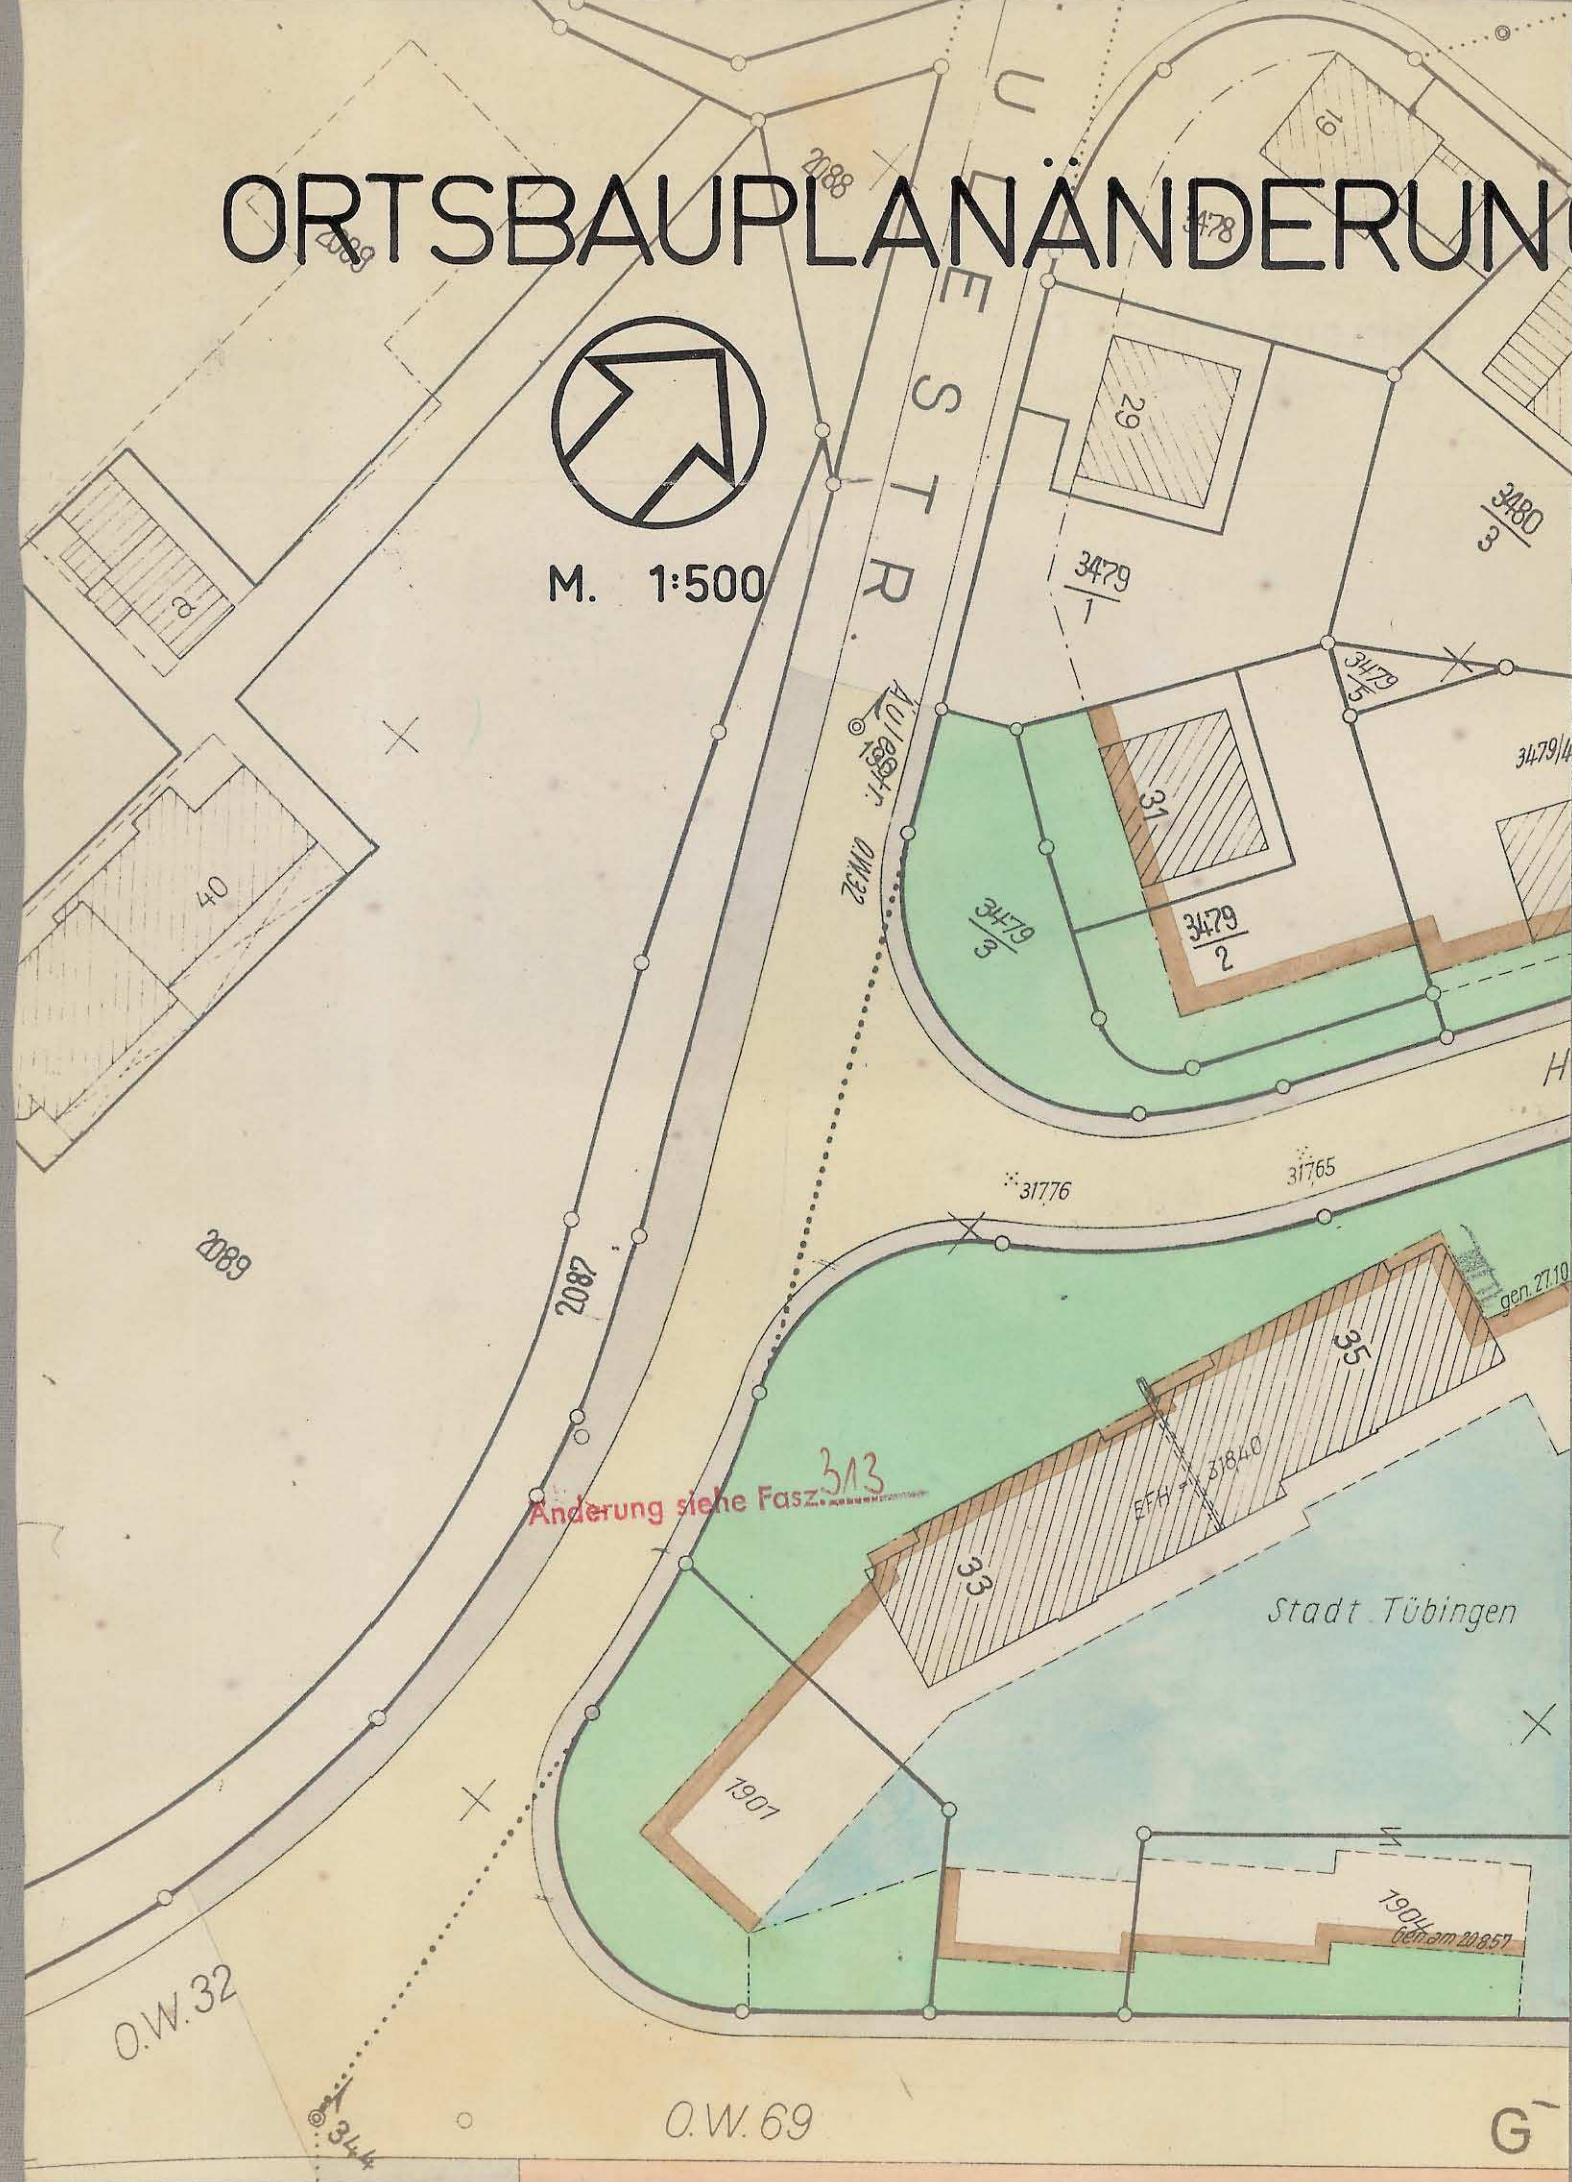

ANBAUVORSCHRIFTEN:  
Siehe Ortsbausatzung  
I Teil

1. Wilhelm Queck, Fabrikant
2. Frida Queck
3. Frida Roth
4. Hedwig Schaal, Jng. Witwe
5. Helmut Queck

6-Familienwohnhaus  
EFH-31800  
Käufer u. Bauherr:  
Gemeinnützige Siedlungs- und  
Wohnungsbauges. Baden-Württembg. mbH

Stadt  
Tübingen 1906  
Käufer u. Bauherr:  
Firma Gebrüder Queck,  
Betonwerk

Mehrfamilienwohnhaus  
EFH-31780  
4 Garagen  
Käufer: Fr. Queck

Dieser Ortsbauplan wurde vom Gemeinderat  
gem. Art 9 Abs. 3 B. O. am 28. 9. 1959  
§ 14.4. In eigener Zuständigkeit genehmigt  
z.B. Tübingen, den 27. 10. 1959  
Oberbürgermeister

Achtung:  
Alle Höhenangaben sind Tübinger Höhen

TÜBINGEN, DEN 22.9.1959  
STADTPLANUNG STADTVERMESSUNG

