

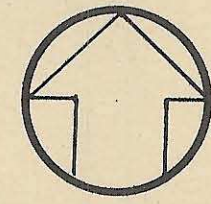
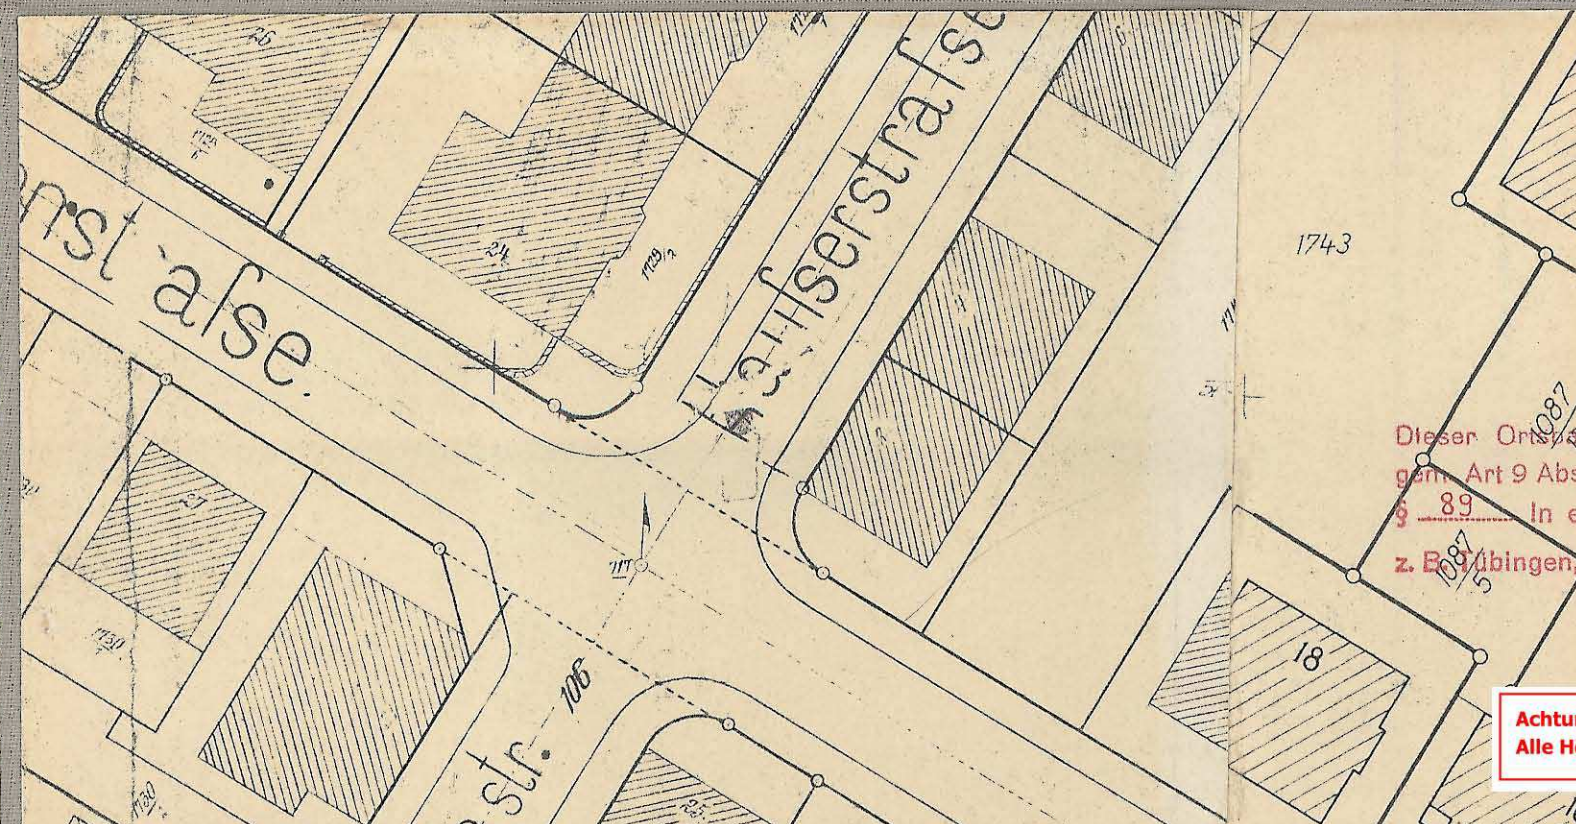


# ORTSBAUPLANÄNDERUNG MOHLSTRASSE

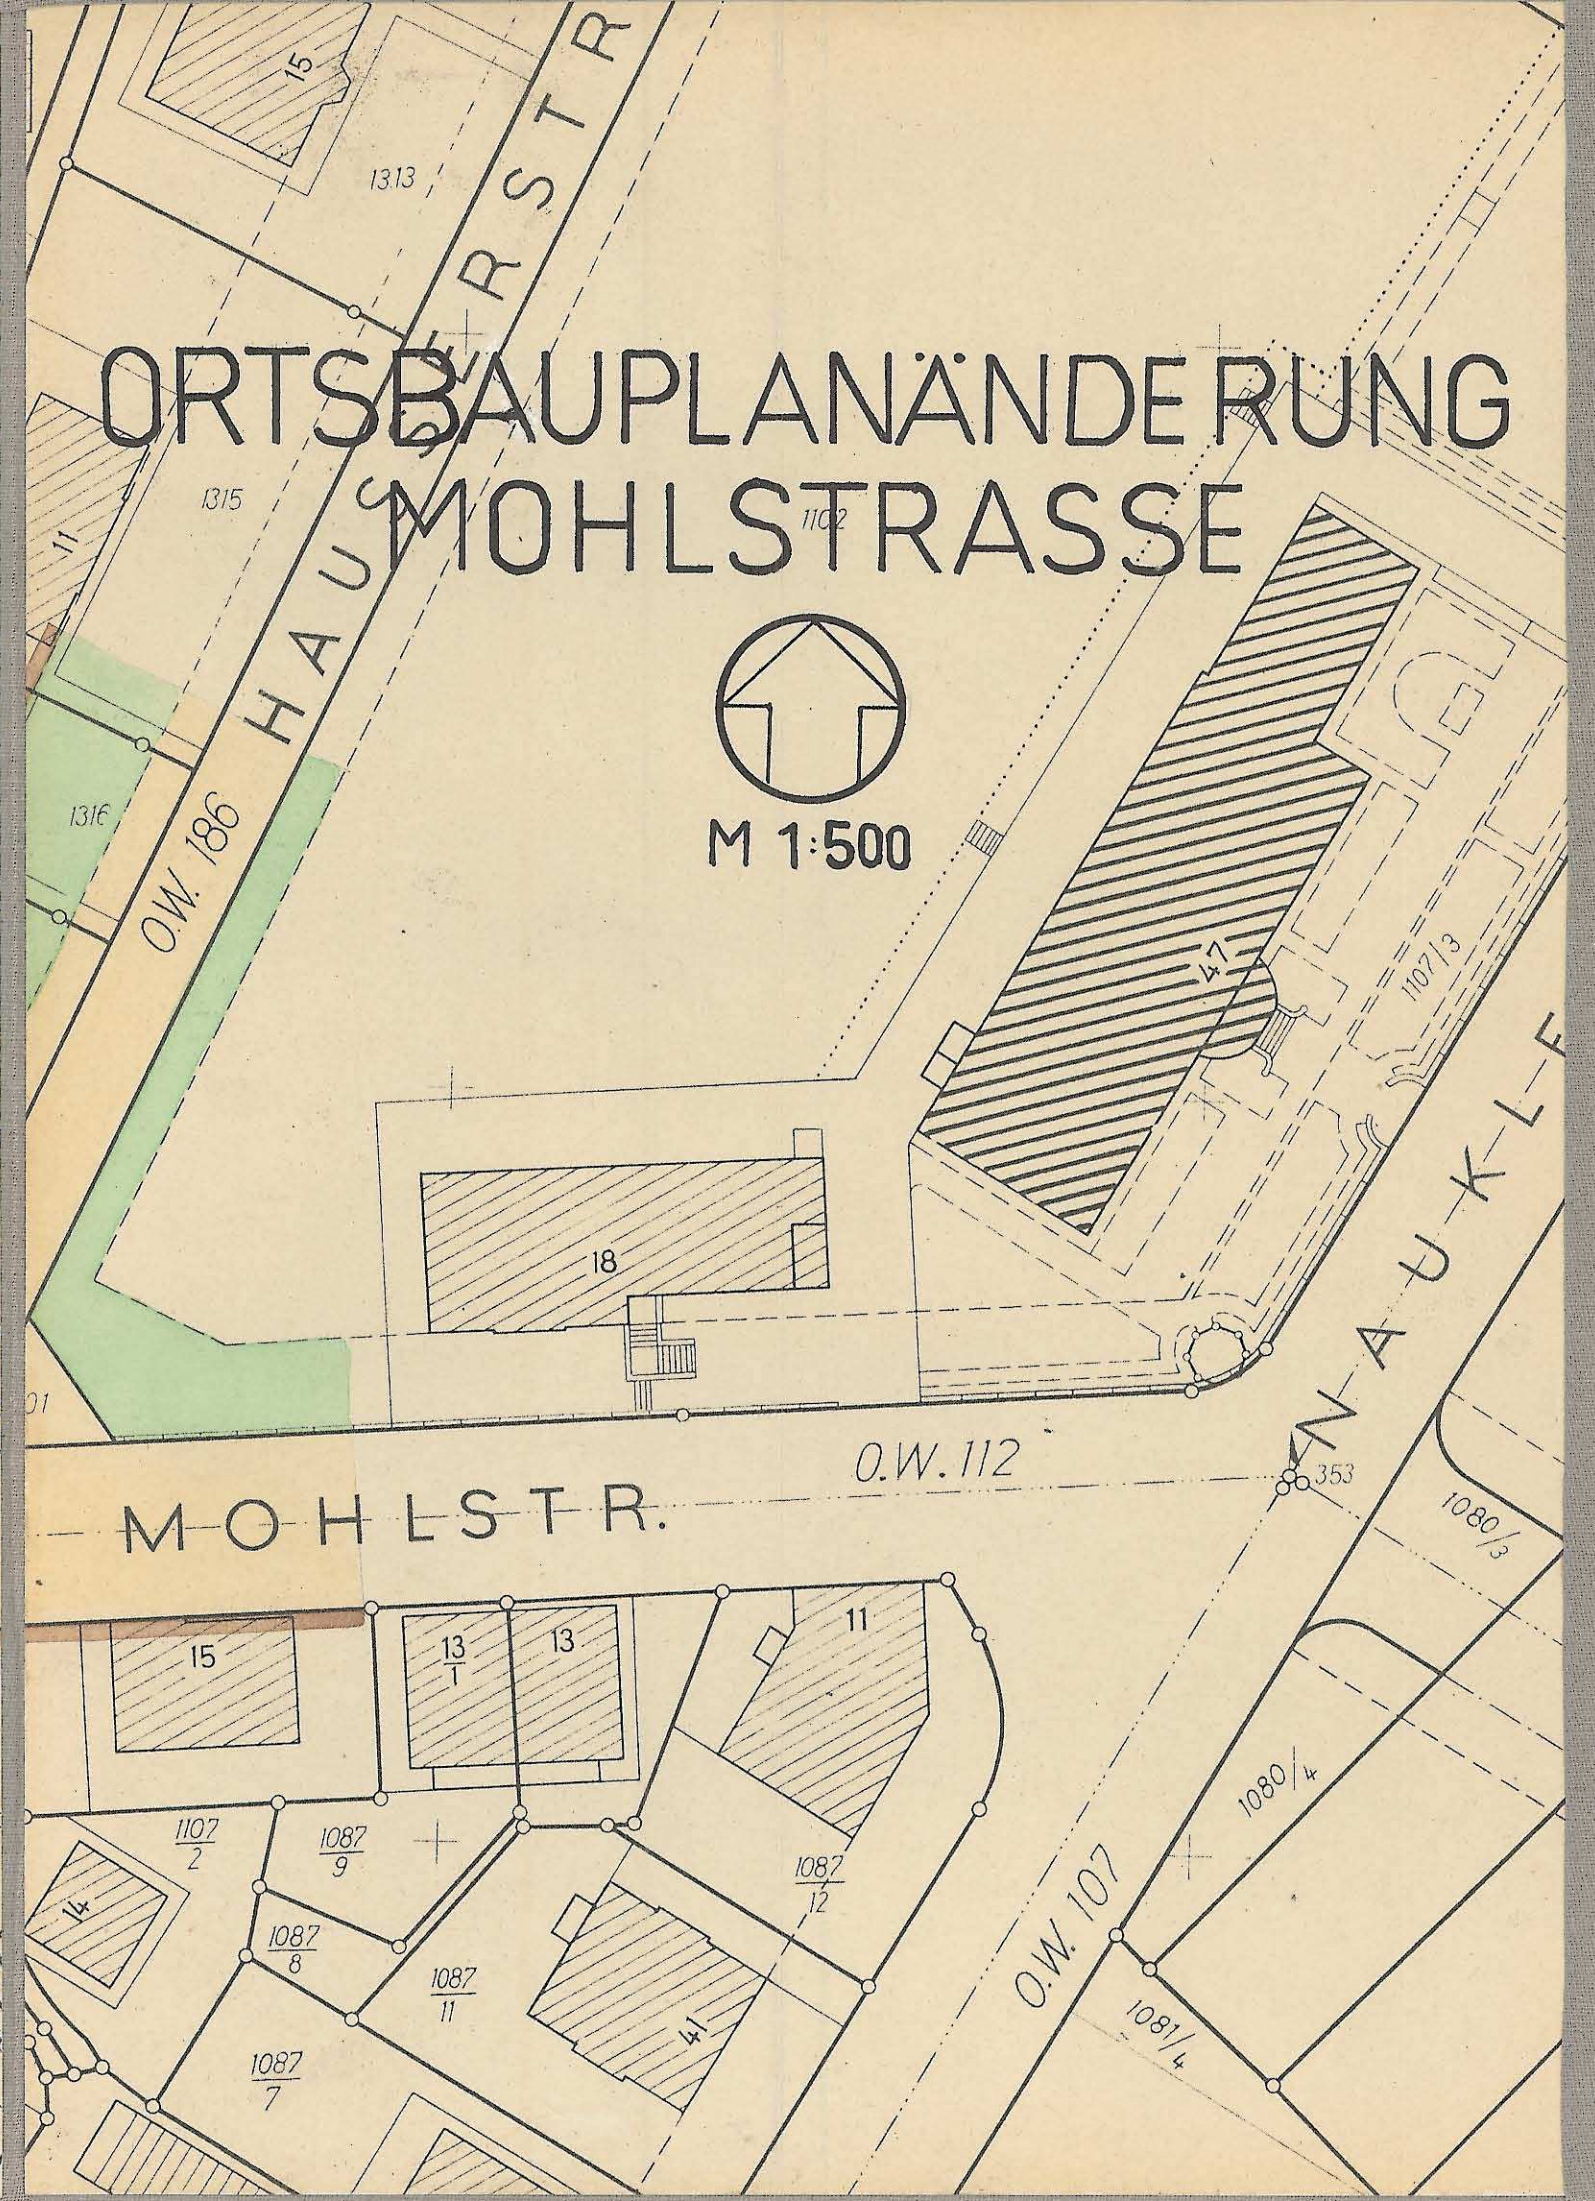

M 1:500

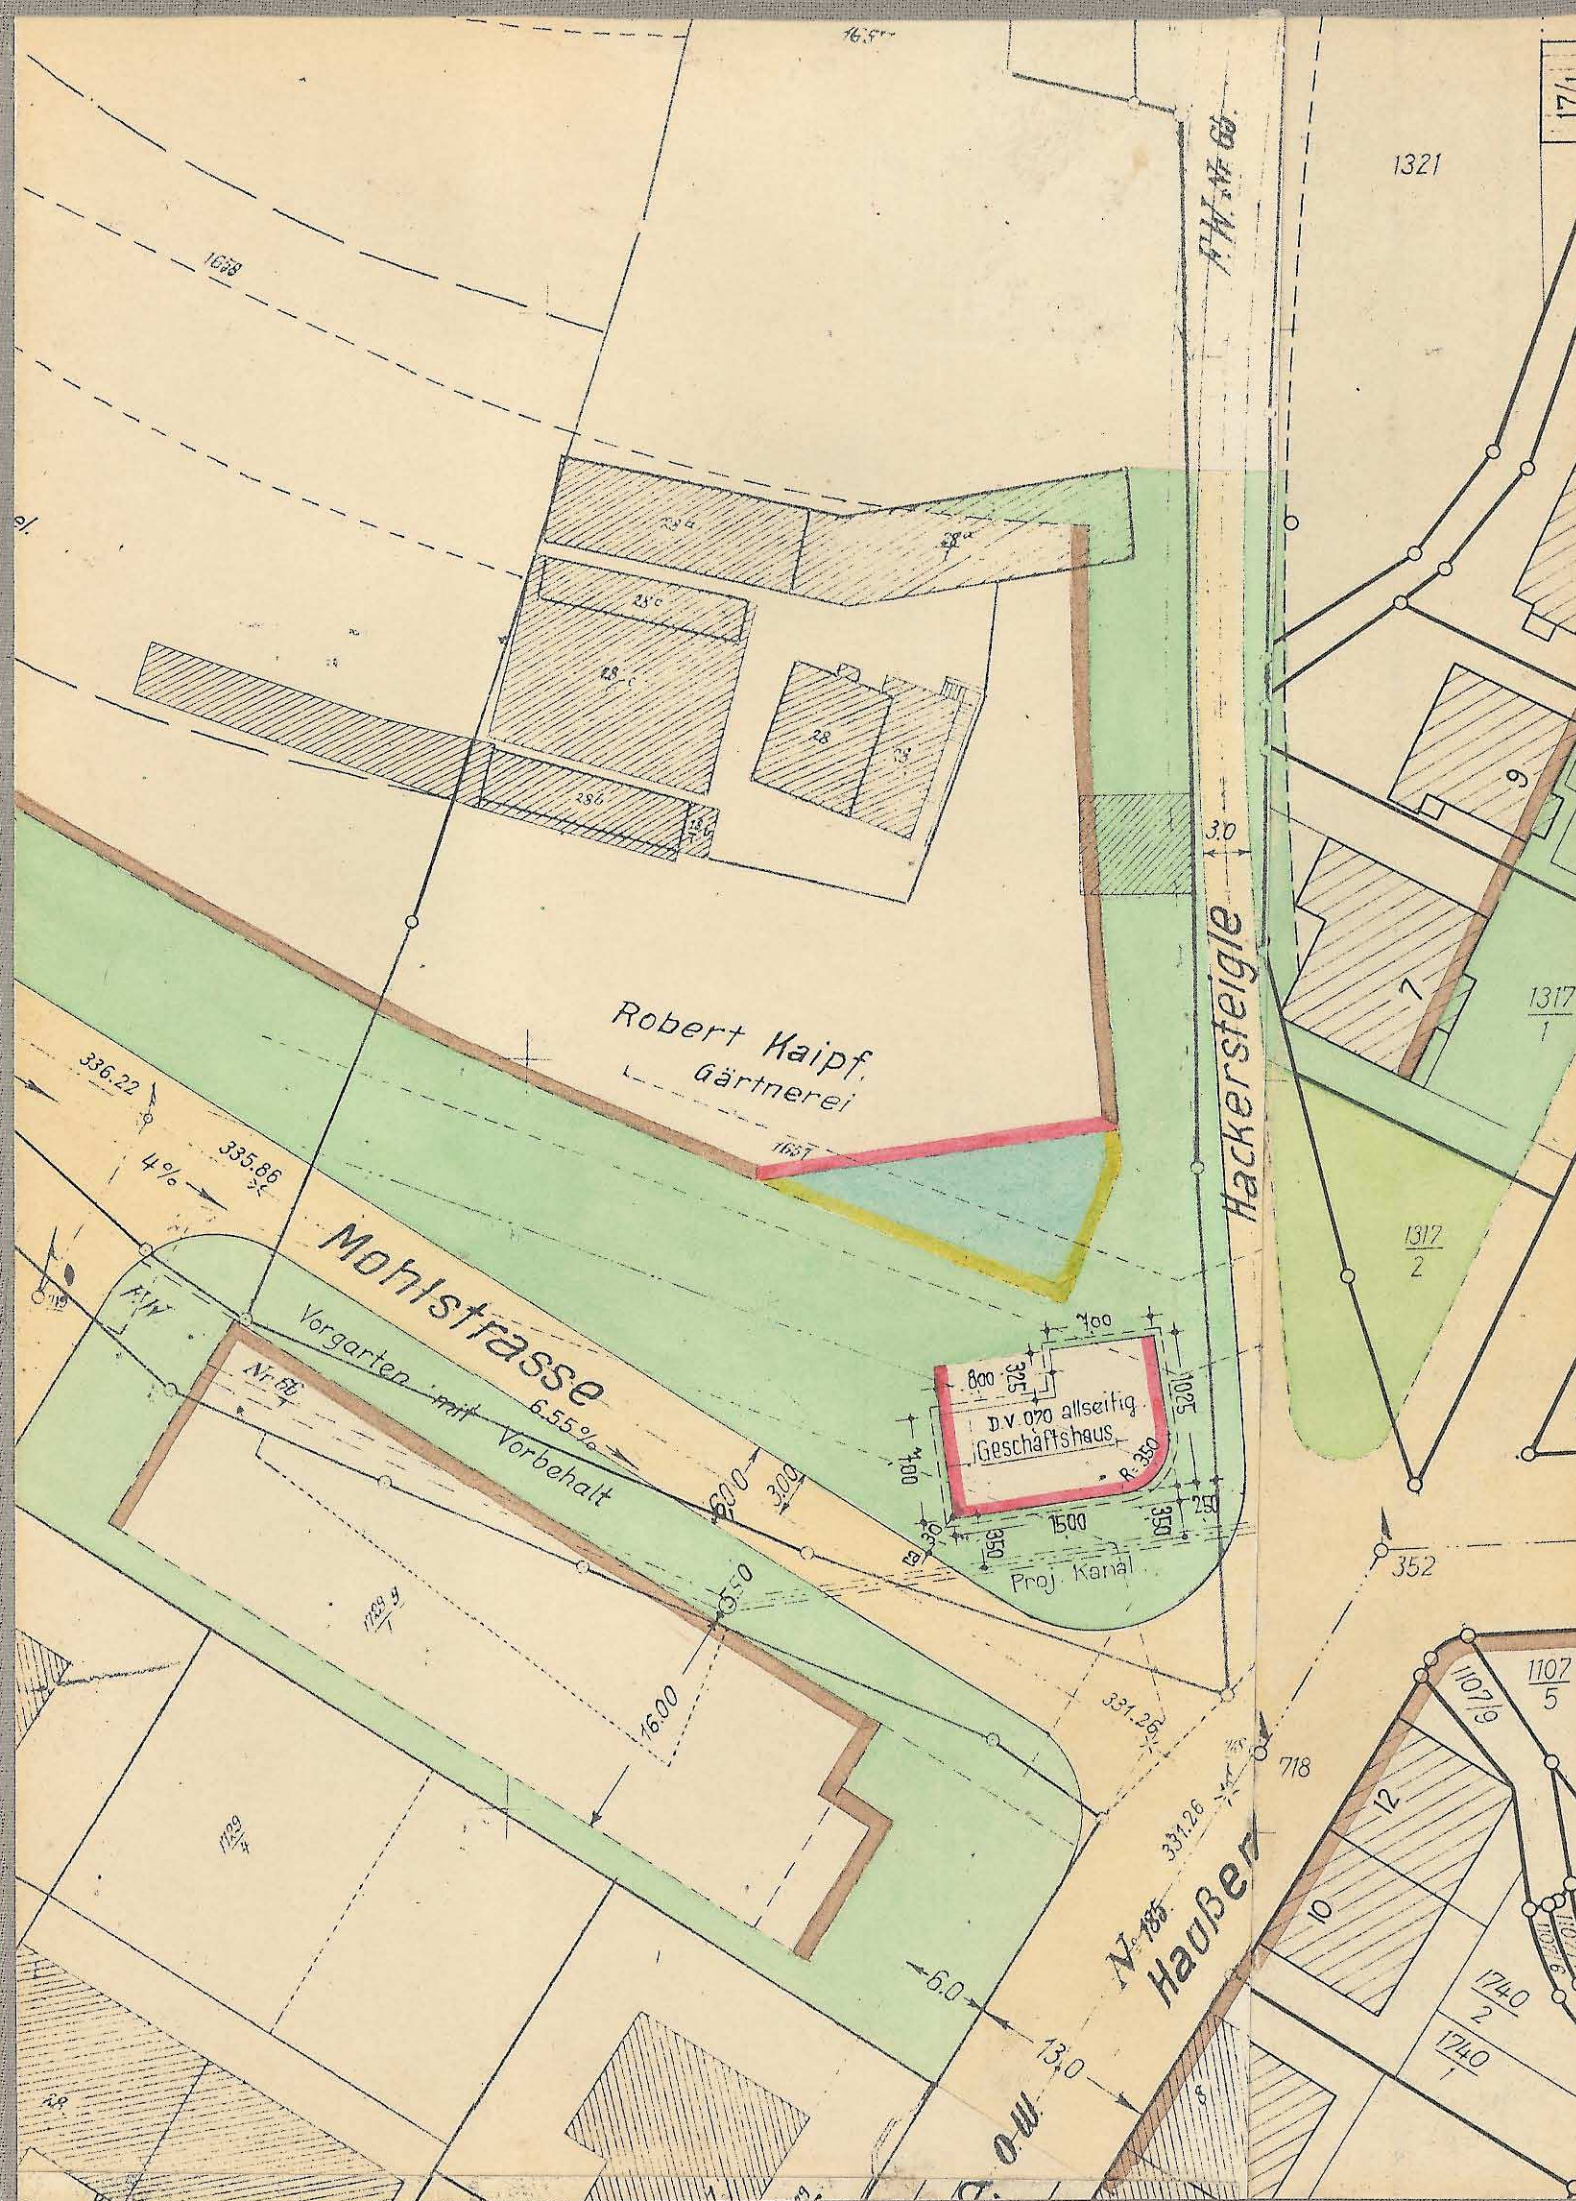

TÜBINGEN, DEN 12. JUNI 1959  
STADTPLANUNG STADTVERMESSUNG

Dieser Ortsbauplan wurde vom Gemeinderat  
gem. Art 9 Abs. 3 EO. am 29. Juni 1959  
§ 89 In eigener Zuständigkeit genehmigt  
z. E. Tübingen, den 23. 10. 1961

Achtung:  
Alle Höhenangaben sind Tübinger Höhen

Stadtbaurat  
Stadtbauvermessungsamt

140