


ORTSBAUPLANÄNDERUNG "DANNENMANN - GÖSSTRASSE"



M. 1:500

ANBAUVORSCHRIFTEN :
Siehe Ortsbausatzung
I Teil

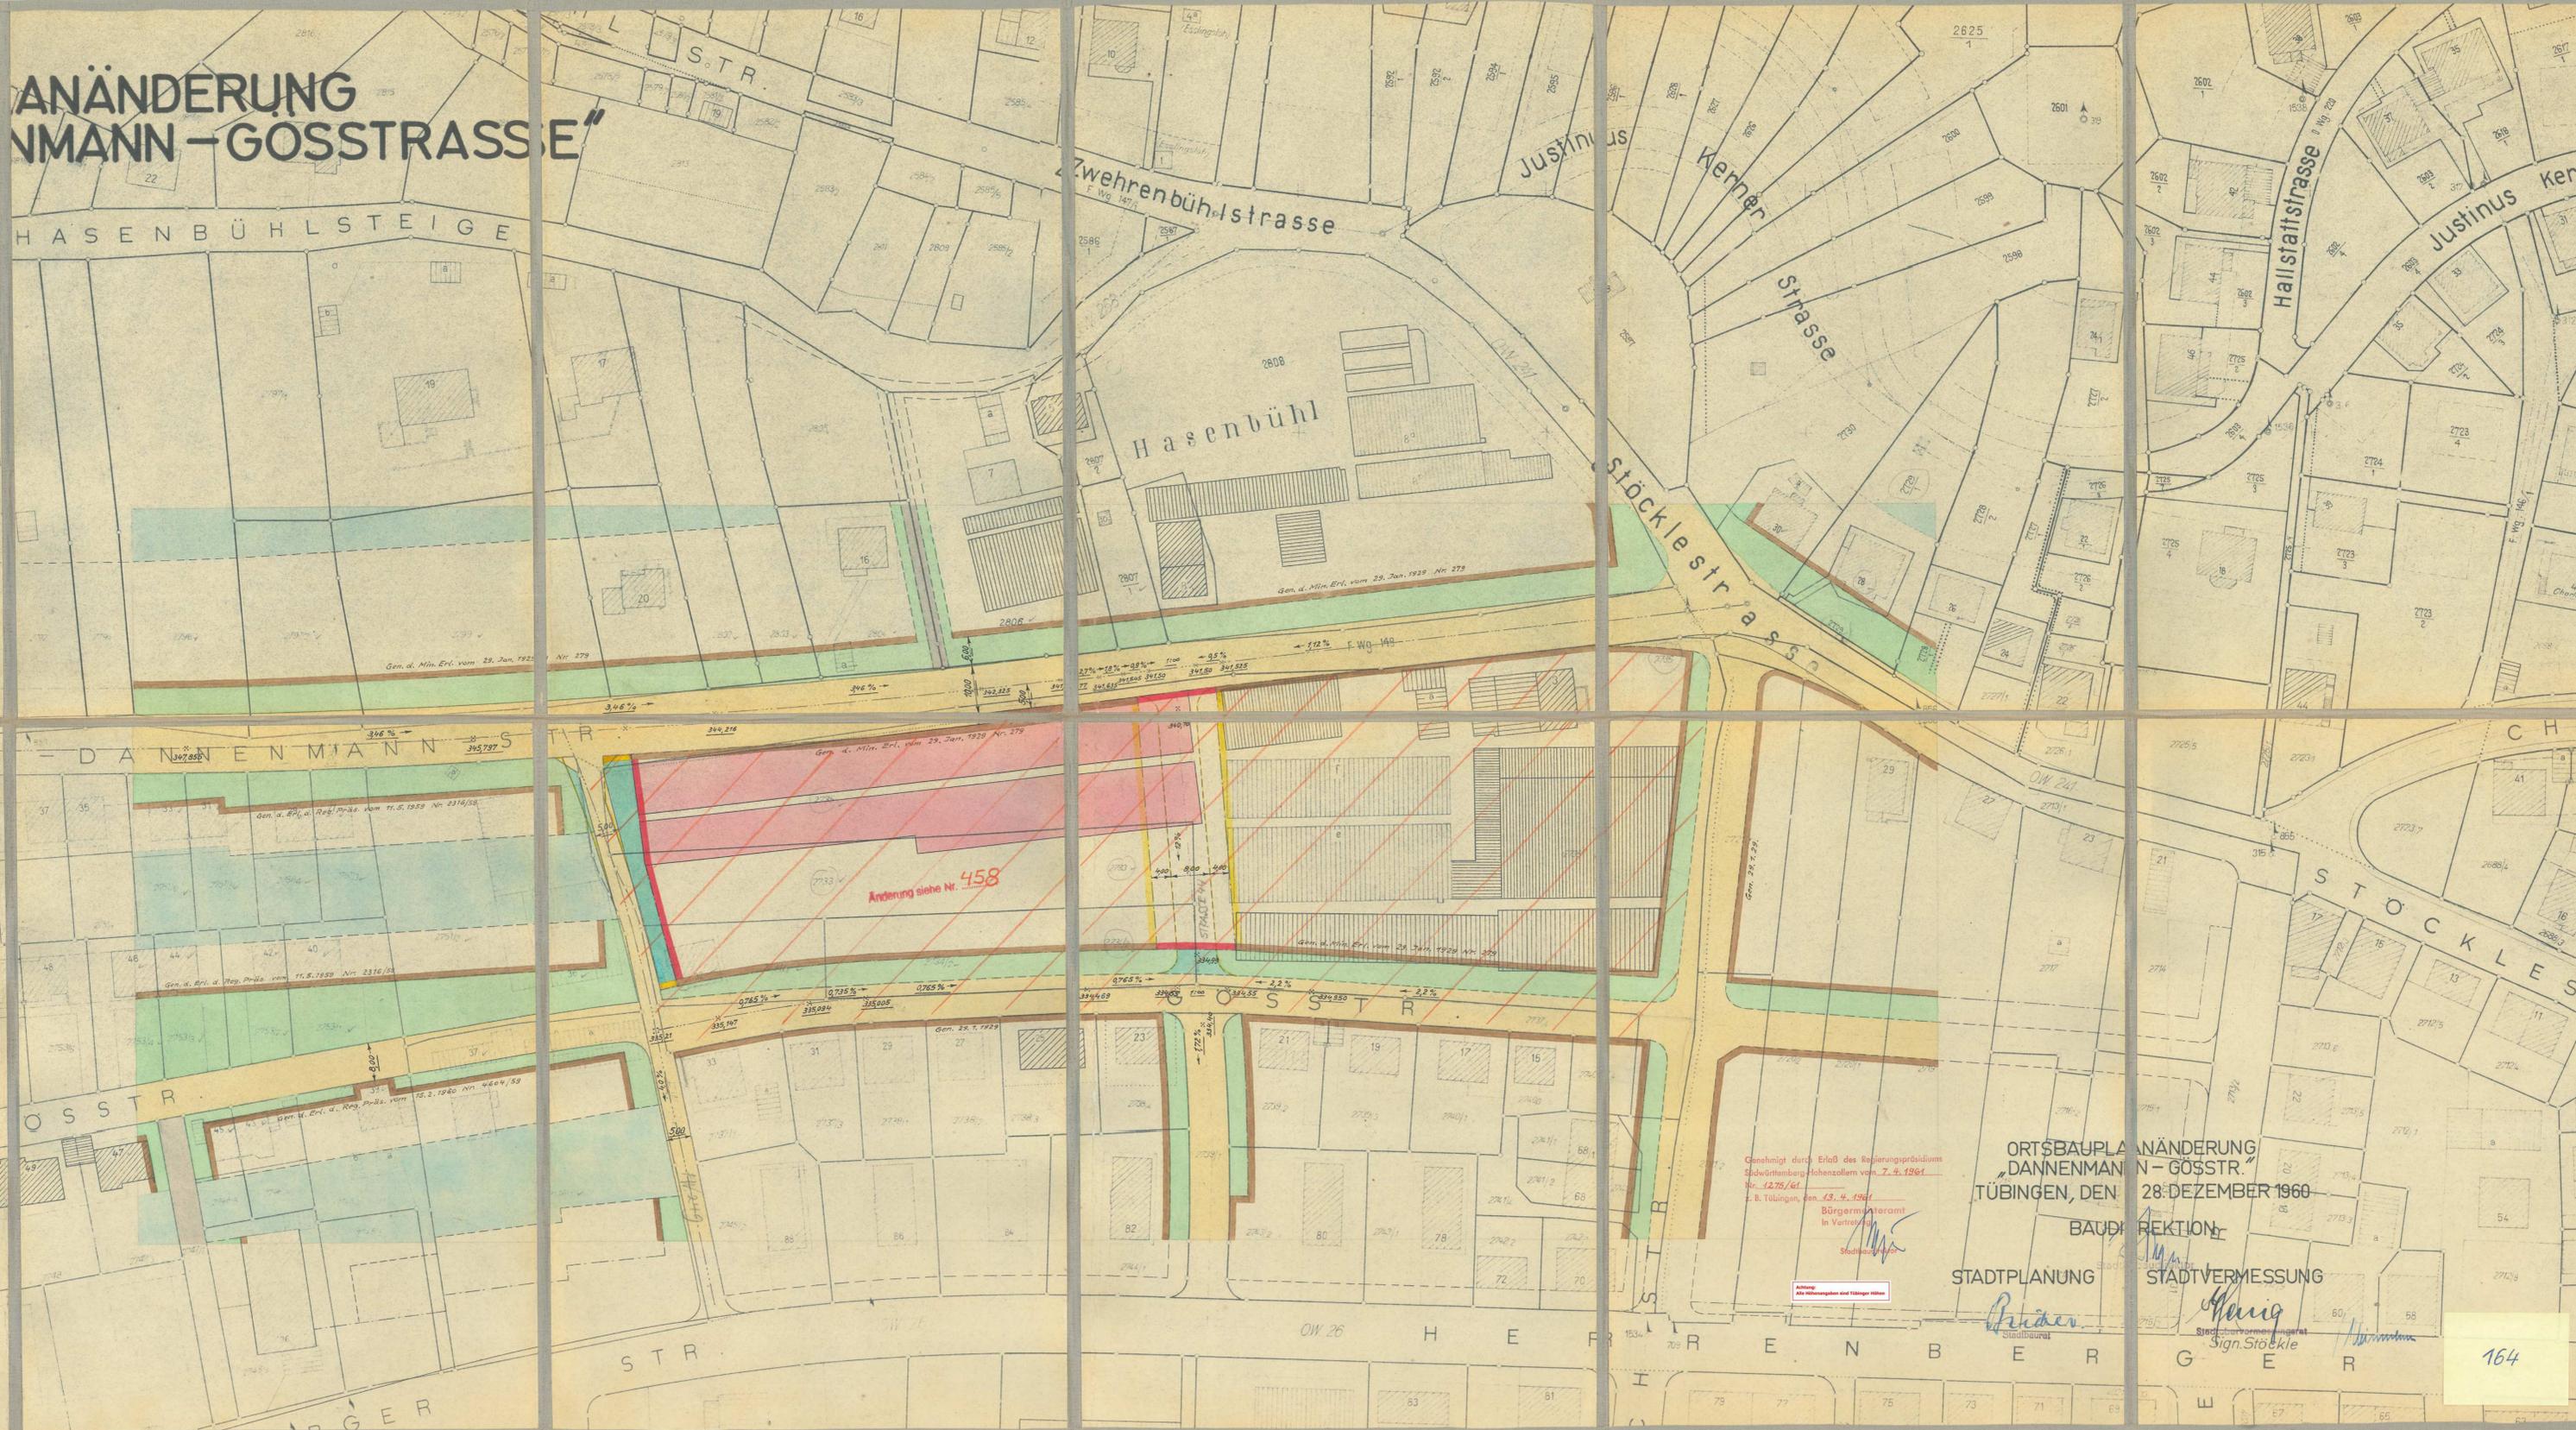

Genehmigt durch Erlass des Regierungspräsidiums
Südwestfalen-Lippe vom 7. 4. 1964
Nr. 1278/64
z. B. Tübingen, den 13. 4. 1964
Bürgermeisteramt
In Vertretung
Stadtbaurat

ORTSBAUPLANÄNDERUNG
"DANNENMANN - GÖSSTR."
TÜBINGEN, DEN 28. DEZEMBER 1960

BAUDIREKTION

STADTPLANUNG STADTVERMESSUNG

Prüder
Stadtbaurat

Stöckle
Stadtbaurat