



ORTSBAUPLANÄNDERUNG "SCHWAB-STAUFFENBERGSTRASSE"

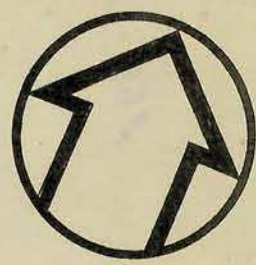

M. 1:500

Achtung:
Alle Höhenangaben sind Tübinger Höhen

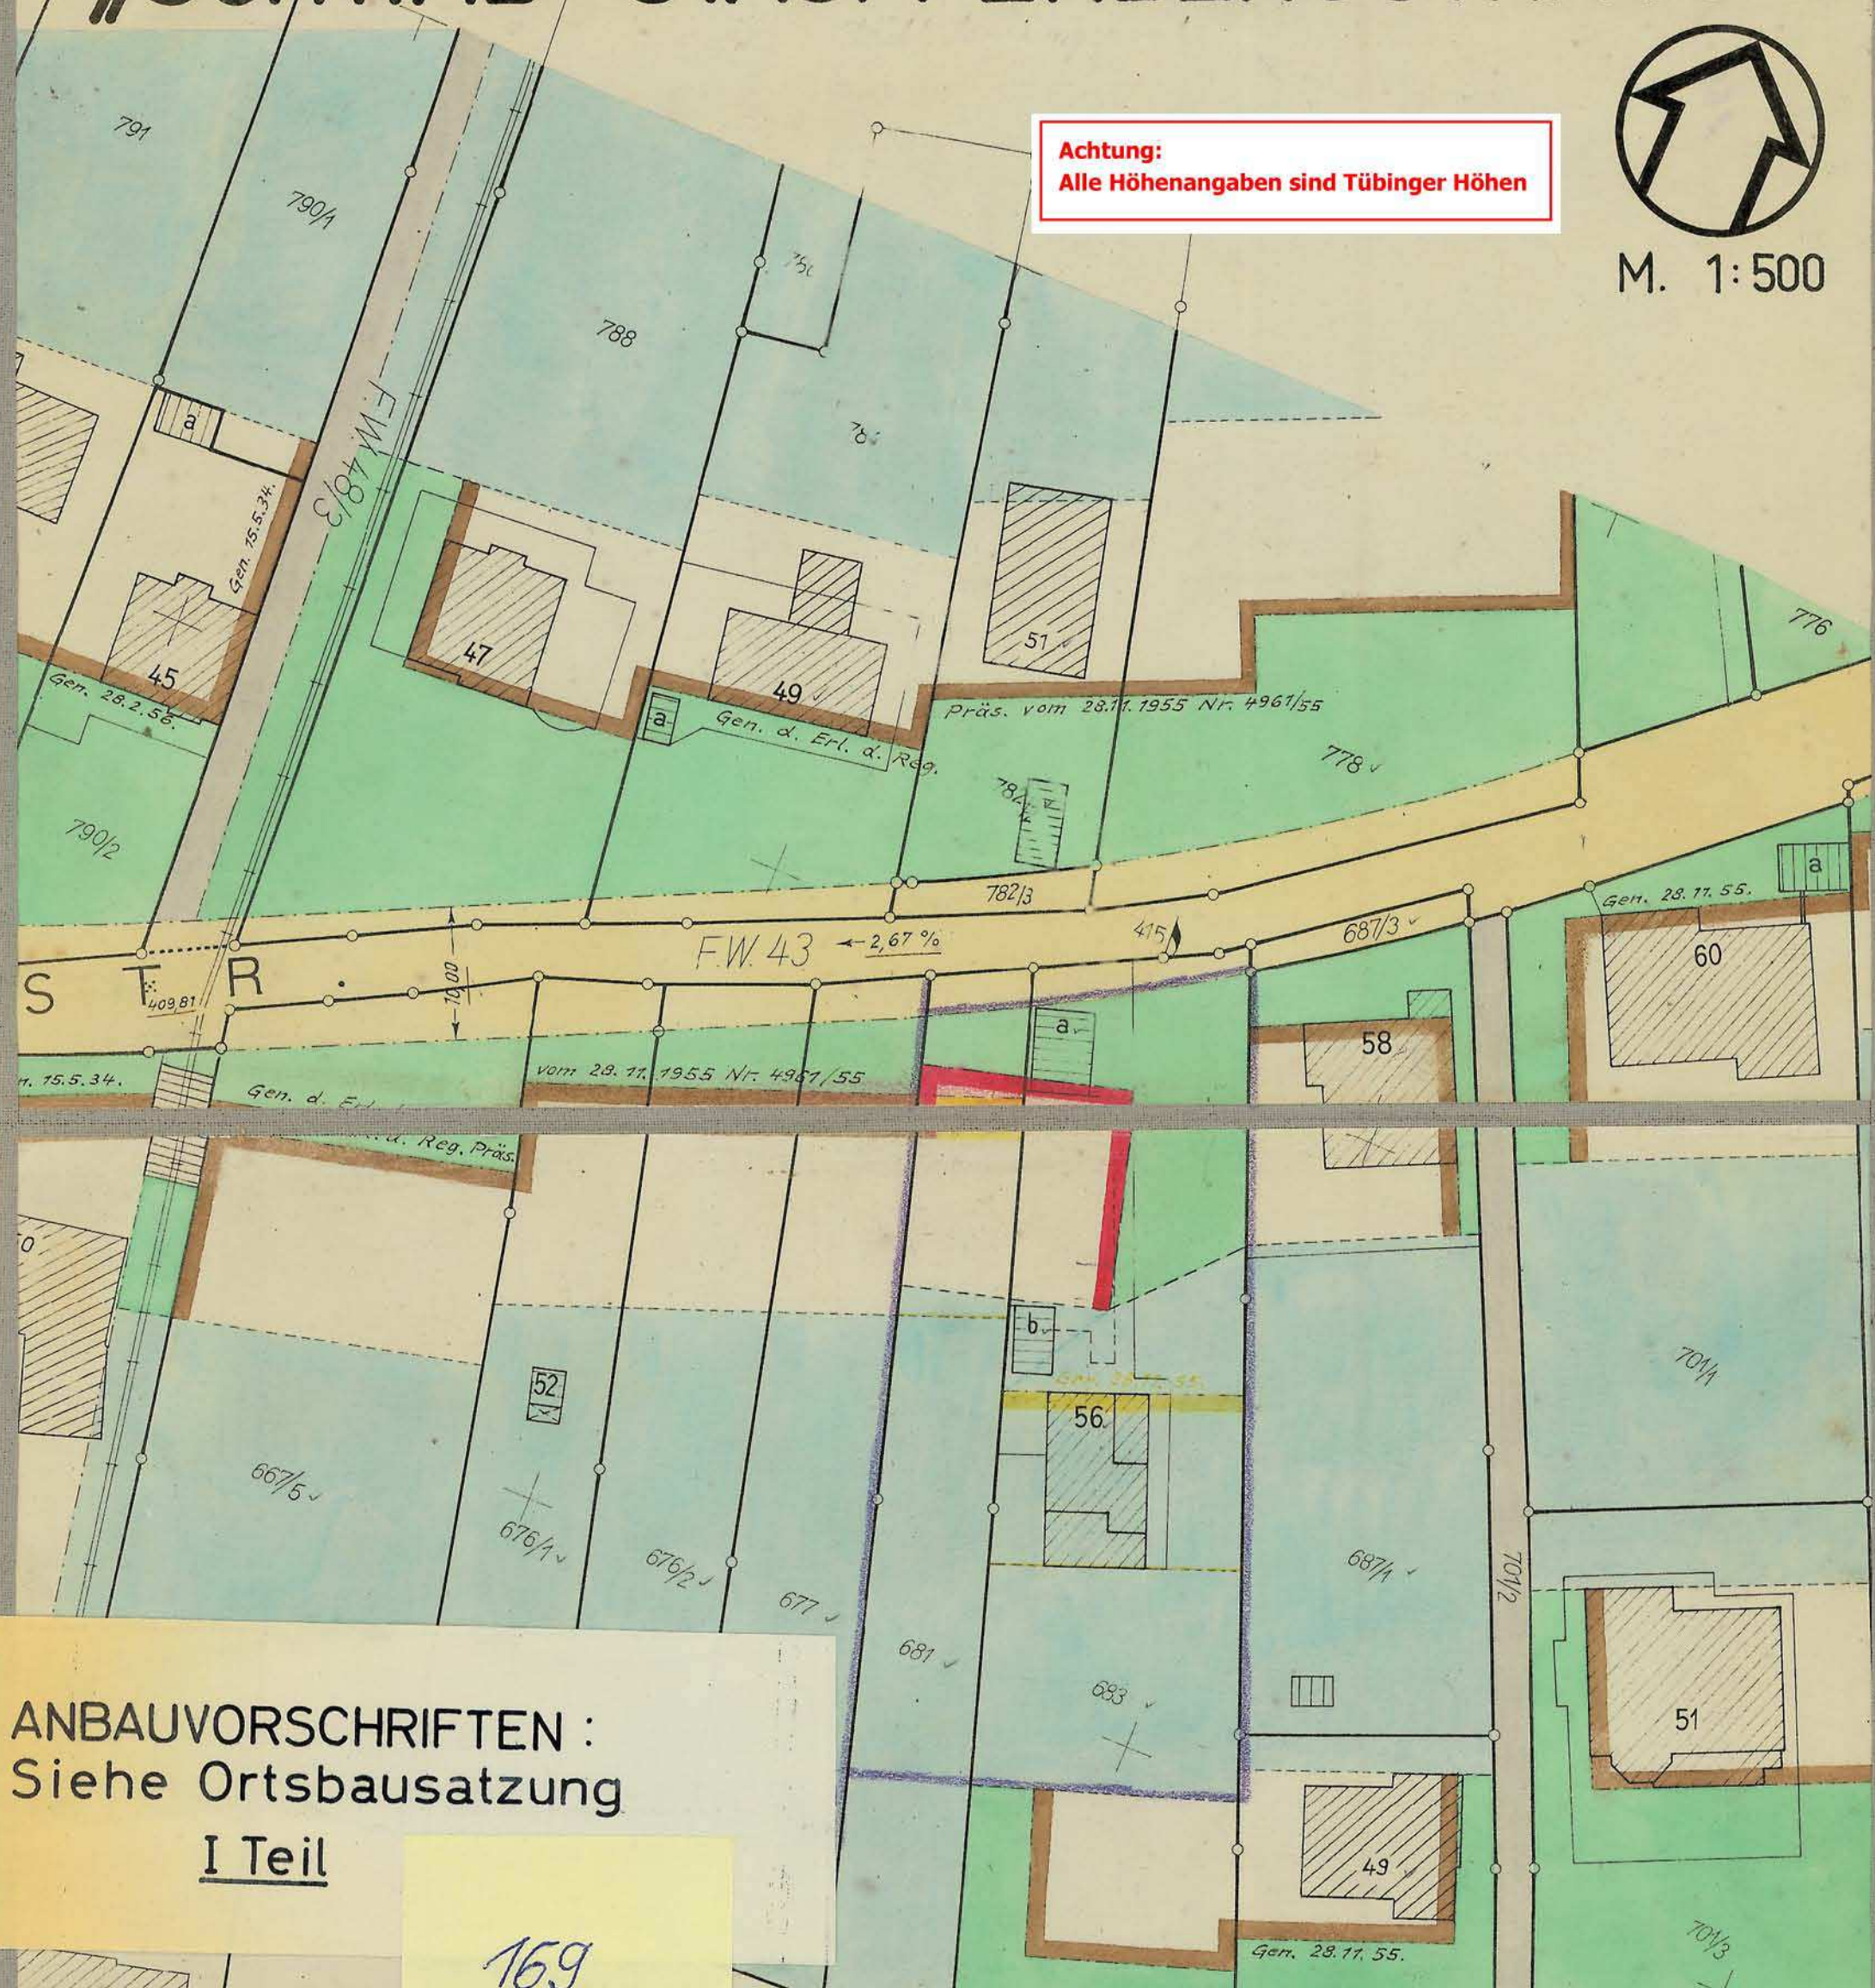

ANBAUVORSCHRIFTEN :
Siehe Ortsbausatzung
I Teil

169

TÜBINGEN, DEN 13. MÄRZ 1961

BÜRGERMEISTERAMT

STADTPLANUNGSAMT STADTVERMESSUNGSAMT

Dieser Ortsbauplan wurde vom Gemeinderat
gem. Art. 9 Abs. 3 BO. am 17.4.1961
§ 56 in eigener Zuständigkeit genehmigt.
z.B. Tübingen, den 23.6.1961

Bürgermeisteramt
in Vertretung

Stadtbaurat

Stadtbaurat

TIEFBAUAMT

Stadtvermessungsrat

