


ORTSBAUPLANÄNDERUNG "IM SCHÖNBLICK"



M. 1:500

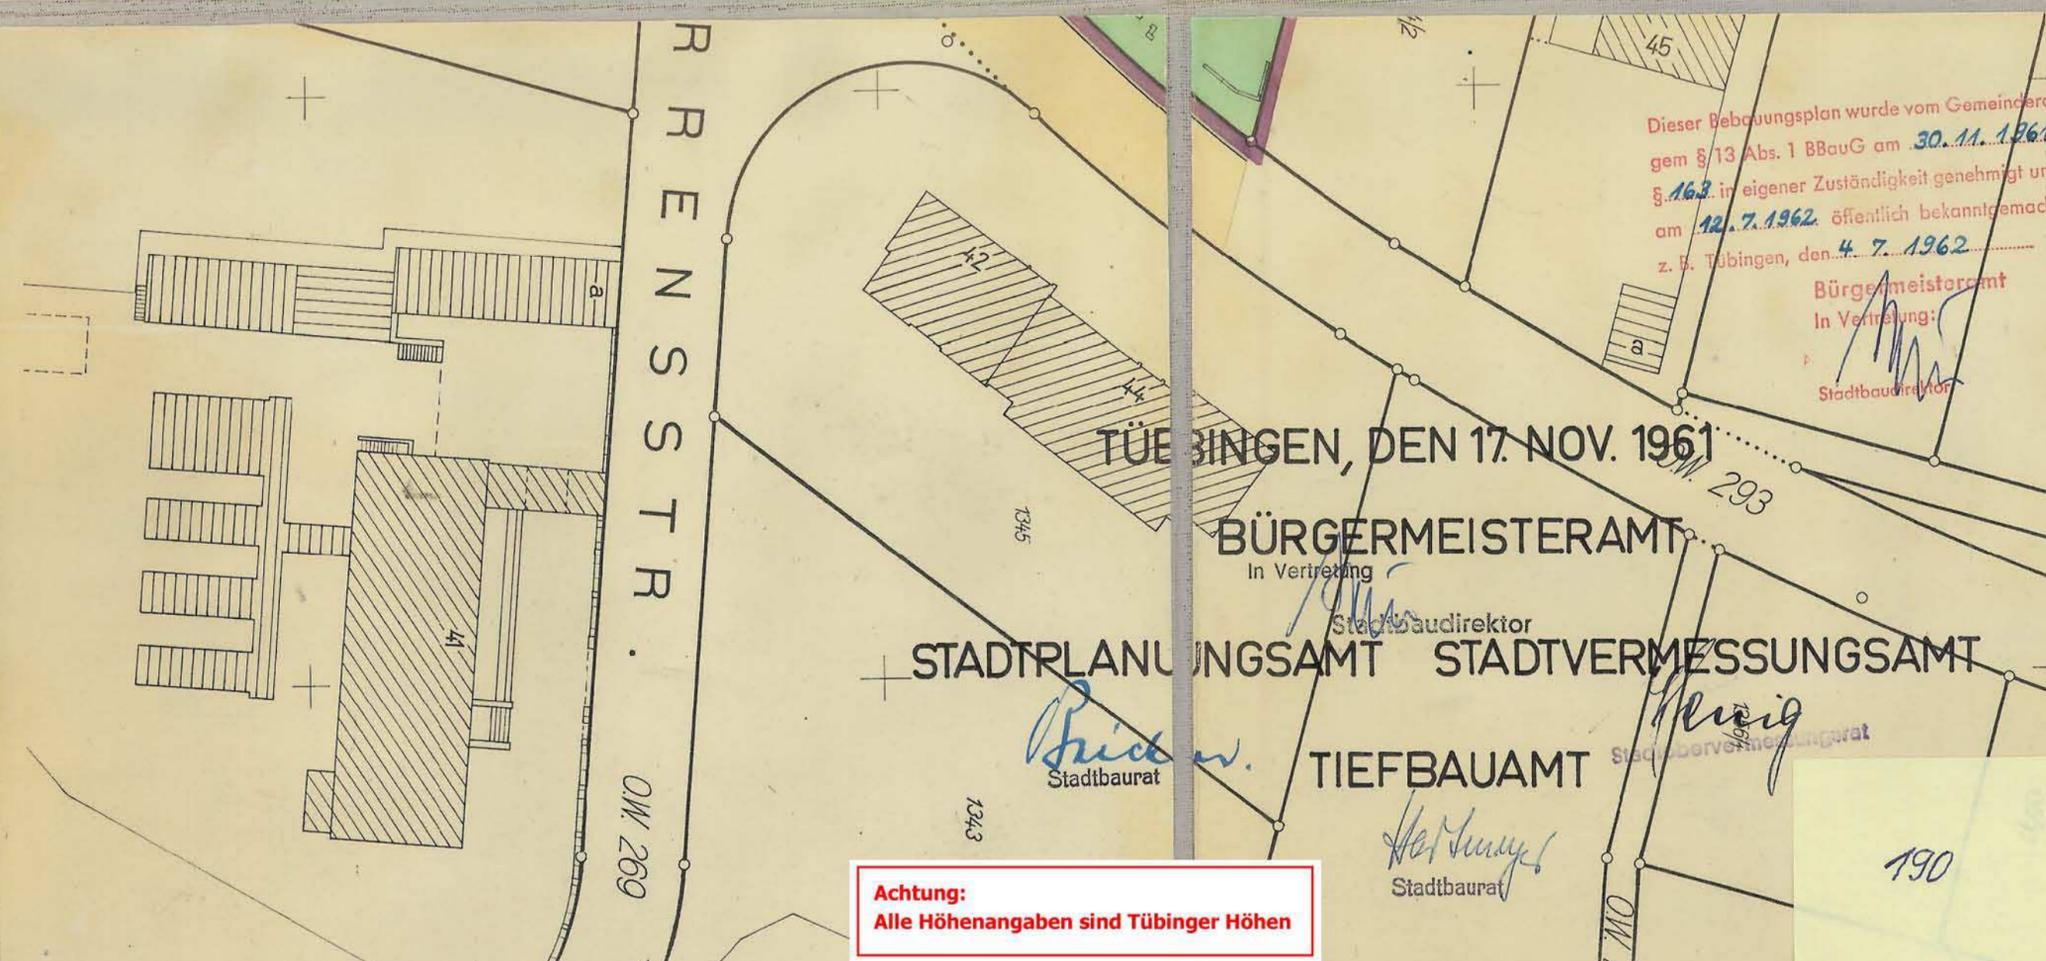

Dieser Bebauungsplan wurde vom Gemeinderat
gem § 13 Abs. 1 BBauG am 30.11.1961
§. 162 in eigener Zuständigkeit genehmigt und
am 12.7.1962 öffentlich bekanntgemacht.
z. B. Tübingen, den 4.7.1962

Bürgermeisteramt
In Vertretung:
Stadtbaurat

TÜBINGEN, DEN 17. NOV. 1961

BÜRGERMEISTERAMT

In Vertretung

Stadtbaurat

STADTLANUNGSAMT STADTVERMESSUNGSAMT

Stadtbaurat

TIEFBAUAMT

Stadtbaurat

Achtung:
Alle Höhenangaben sind Tübinger Höhen

190