

Kreis: Tübingen  
Gemeinde: Weilheim  
von Rotenburg Hauptstr. No 1

# LAGEPLAN


*Büro*

Nord.

*Baulinien genehmigt: 5. April 1956.*

Höhenangaben nach dem alten System!

*Höhen s. Rel. plan Kromer v. 2. 4. 1964*

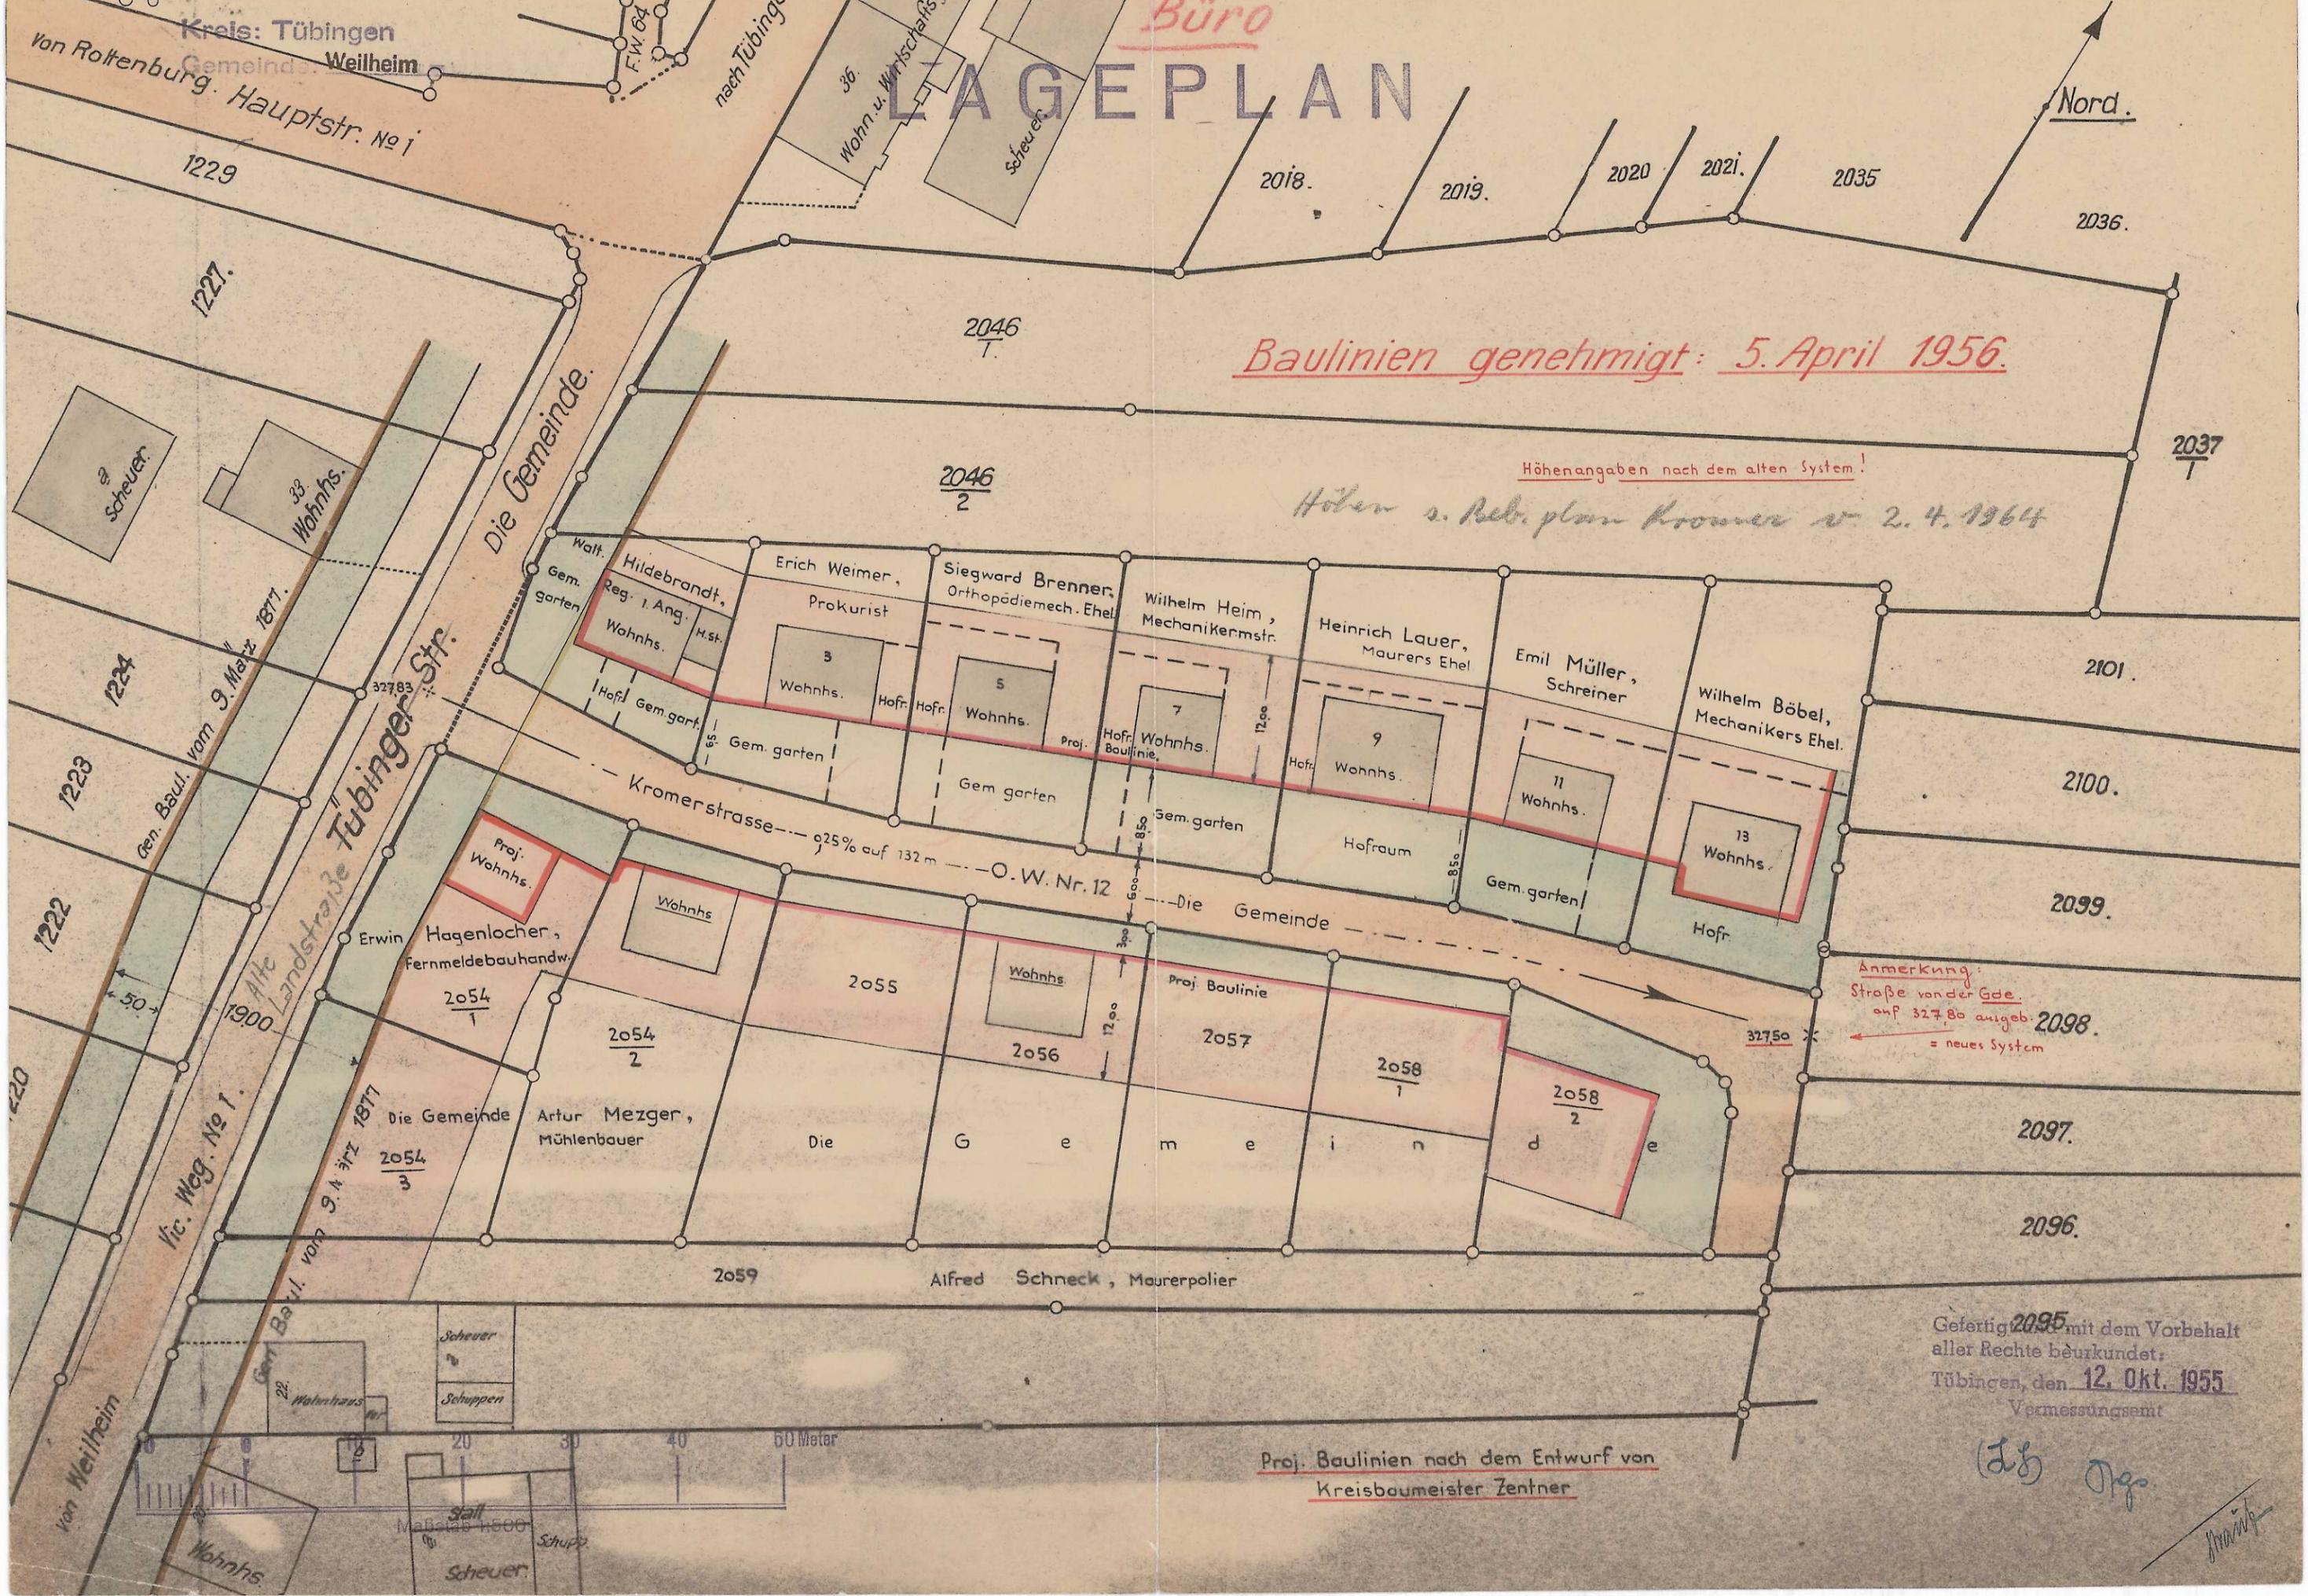

Anmerkung:  
Straße v. d. Gde.  
auf 327,80 ausgeb. 2098.  
← = neues System

Geferigt 2095 mit dem Vorbehalt  
aller Rechte beurkundet:  
Tübingen, den 12. Okt. 1955  
Vermessungsamt

Proj. Baulinien nach dem Entwurf von  
Kreisbaumeister Zentner

*(L) Dgo*  
*Stütz*