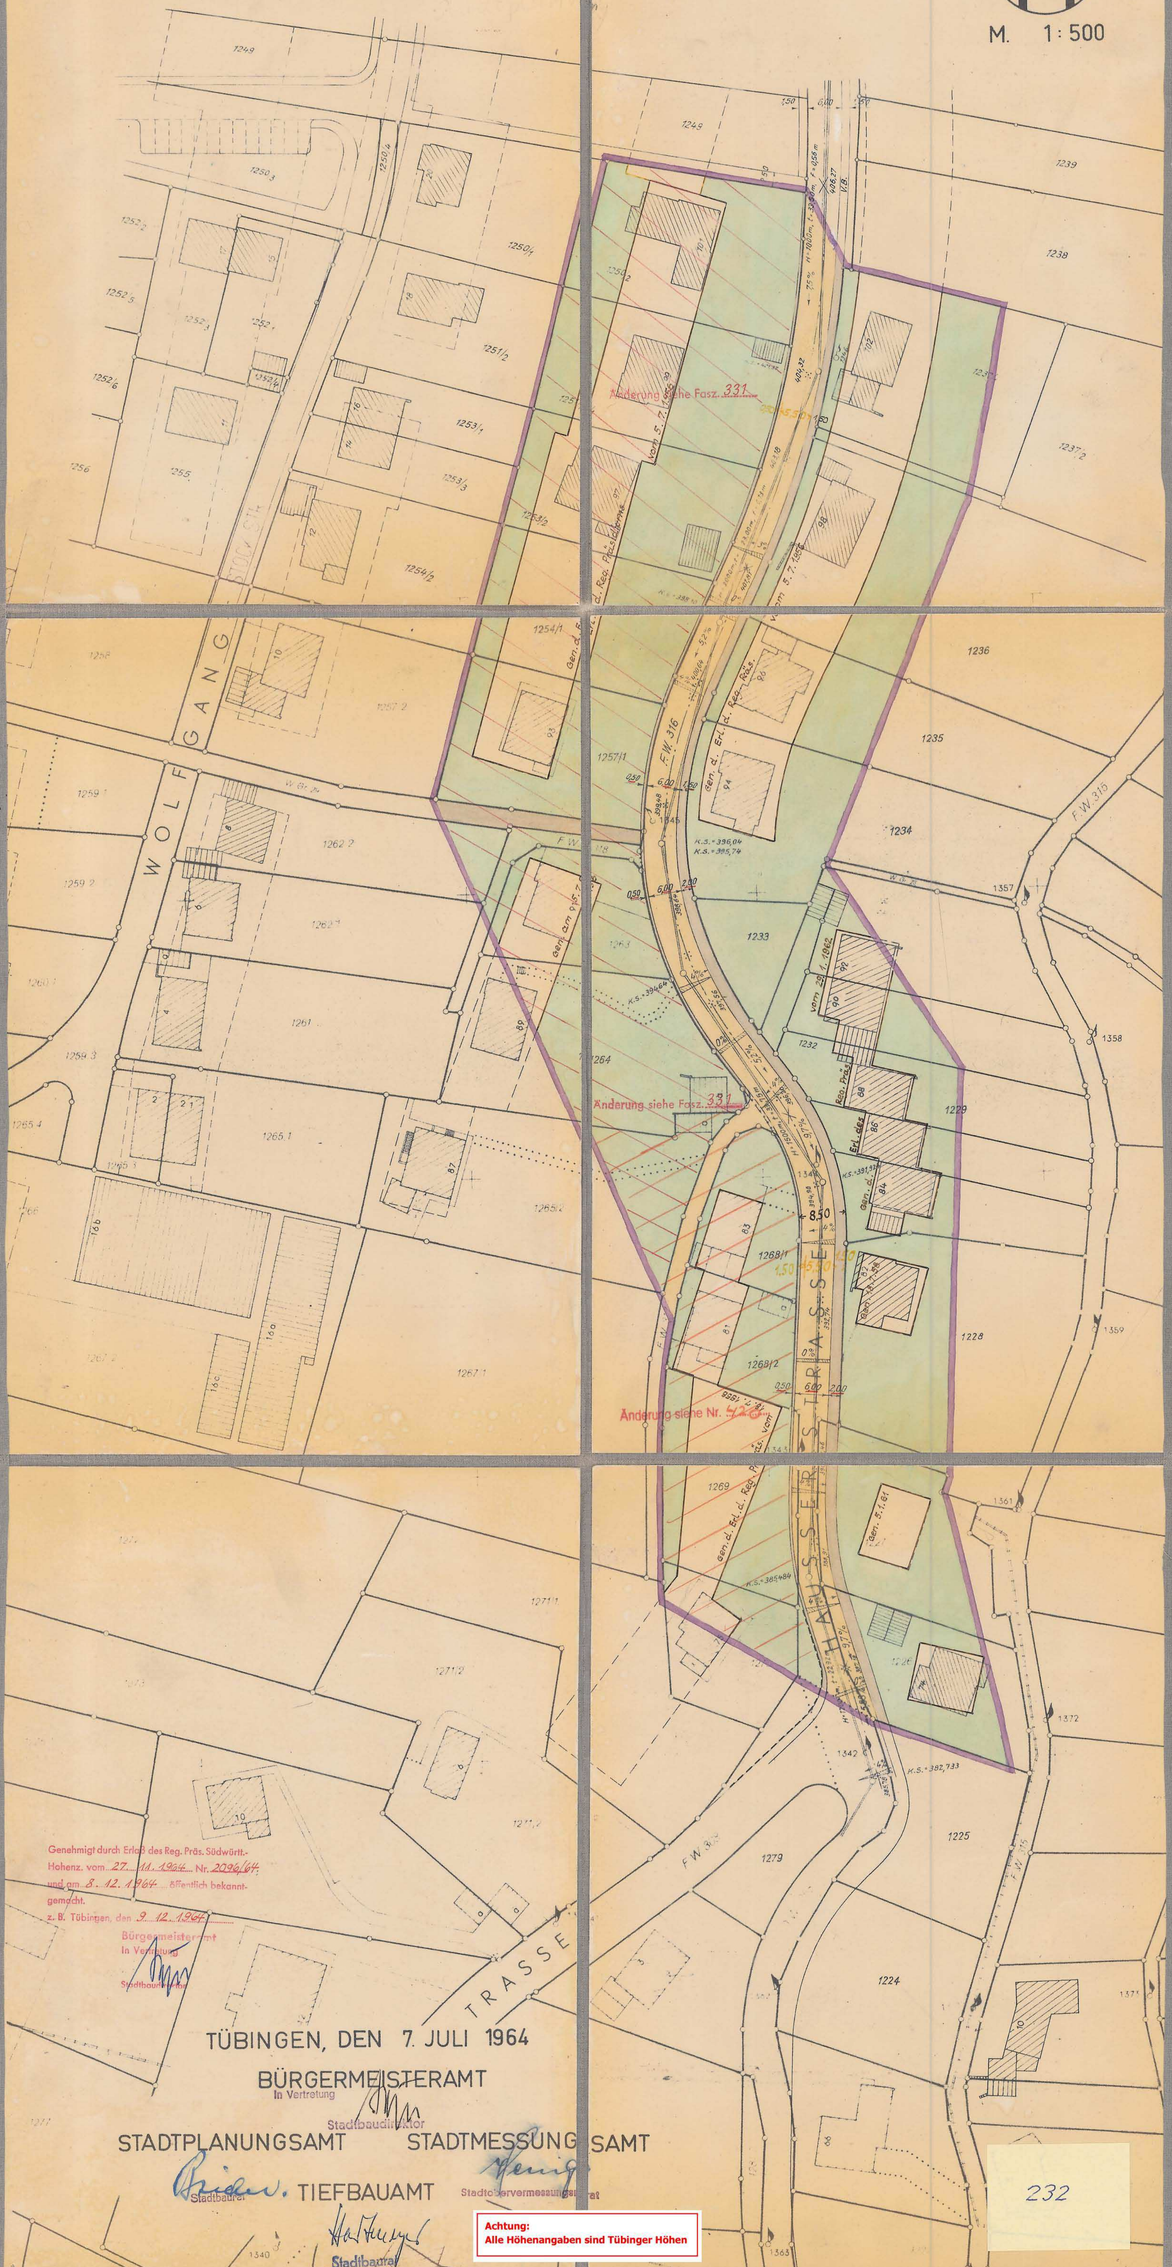
BEBAUUNGSPLAN „HAUSSERSTRASSE"

ZWISCHEN CORRENSSTR. UND GEBÄUDE NR. 101

M. 1 : 500


WOLFGANG
HAUSSERSTRASSE
TRASSE
Änderung siehe Fasz. 331
Änderung siehe Fasz. 331
Änderung siehe Nr. 428
F.W. 316
F.W. 315
F.W. 3
Gem. d. Ges. d. Rech. Neckarkanal
Gem. d. Bef. d. Rech. Neckarkanal
Gem. d. Bef. d. Rech. Neckarkanal
Gem. 5.7.1961
Gem. 5.7.1961
Gem. 5.7.1961
Gem. d. Bef. d. Rech. Neckarkanal
Gem. d. Bef. d. Rech. Neckarkanal
Gem. d. Bef. d. Rech. Neckarkanal