
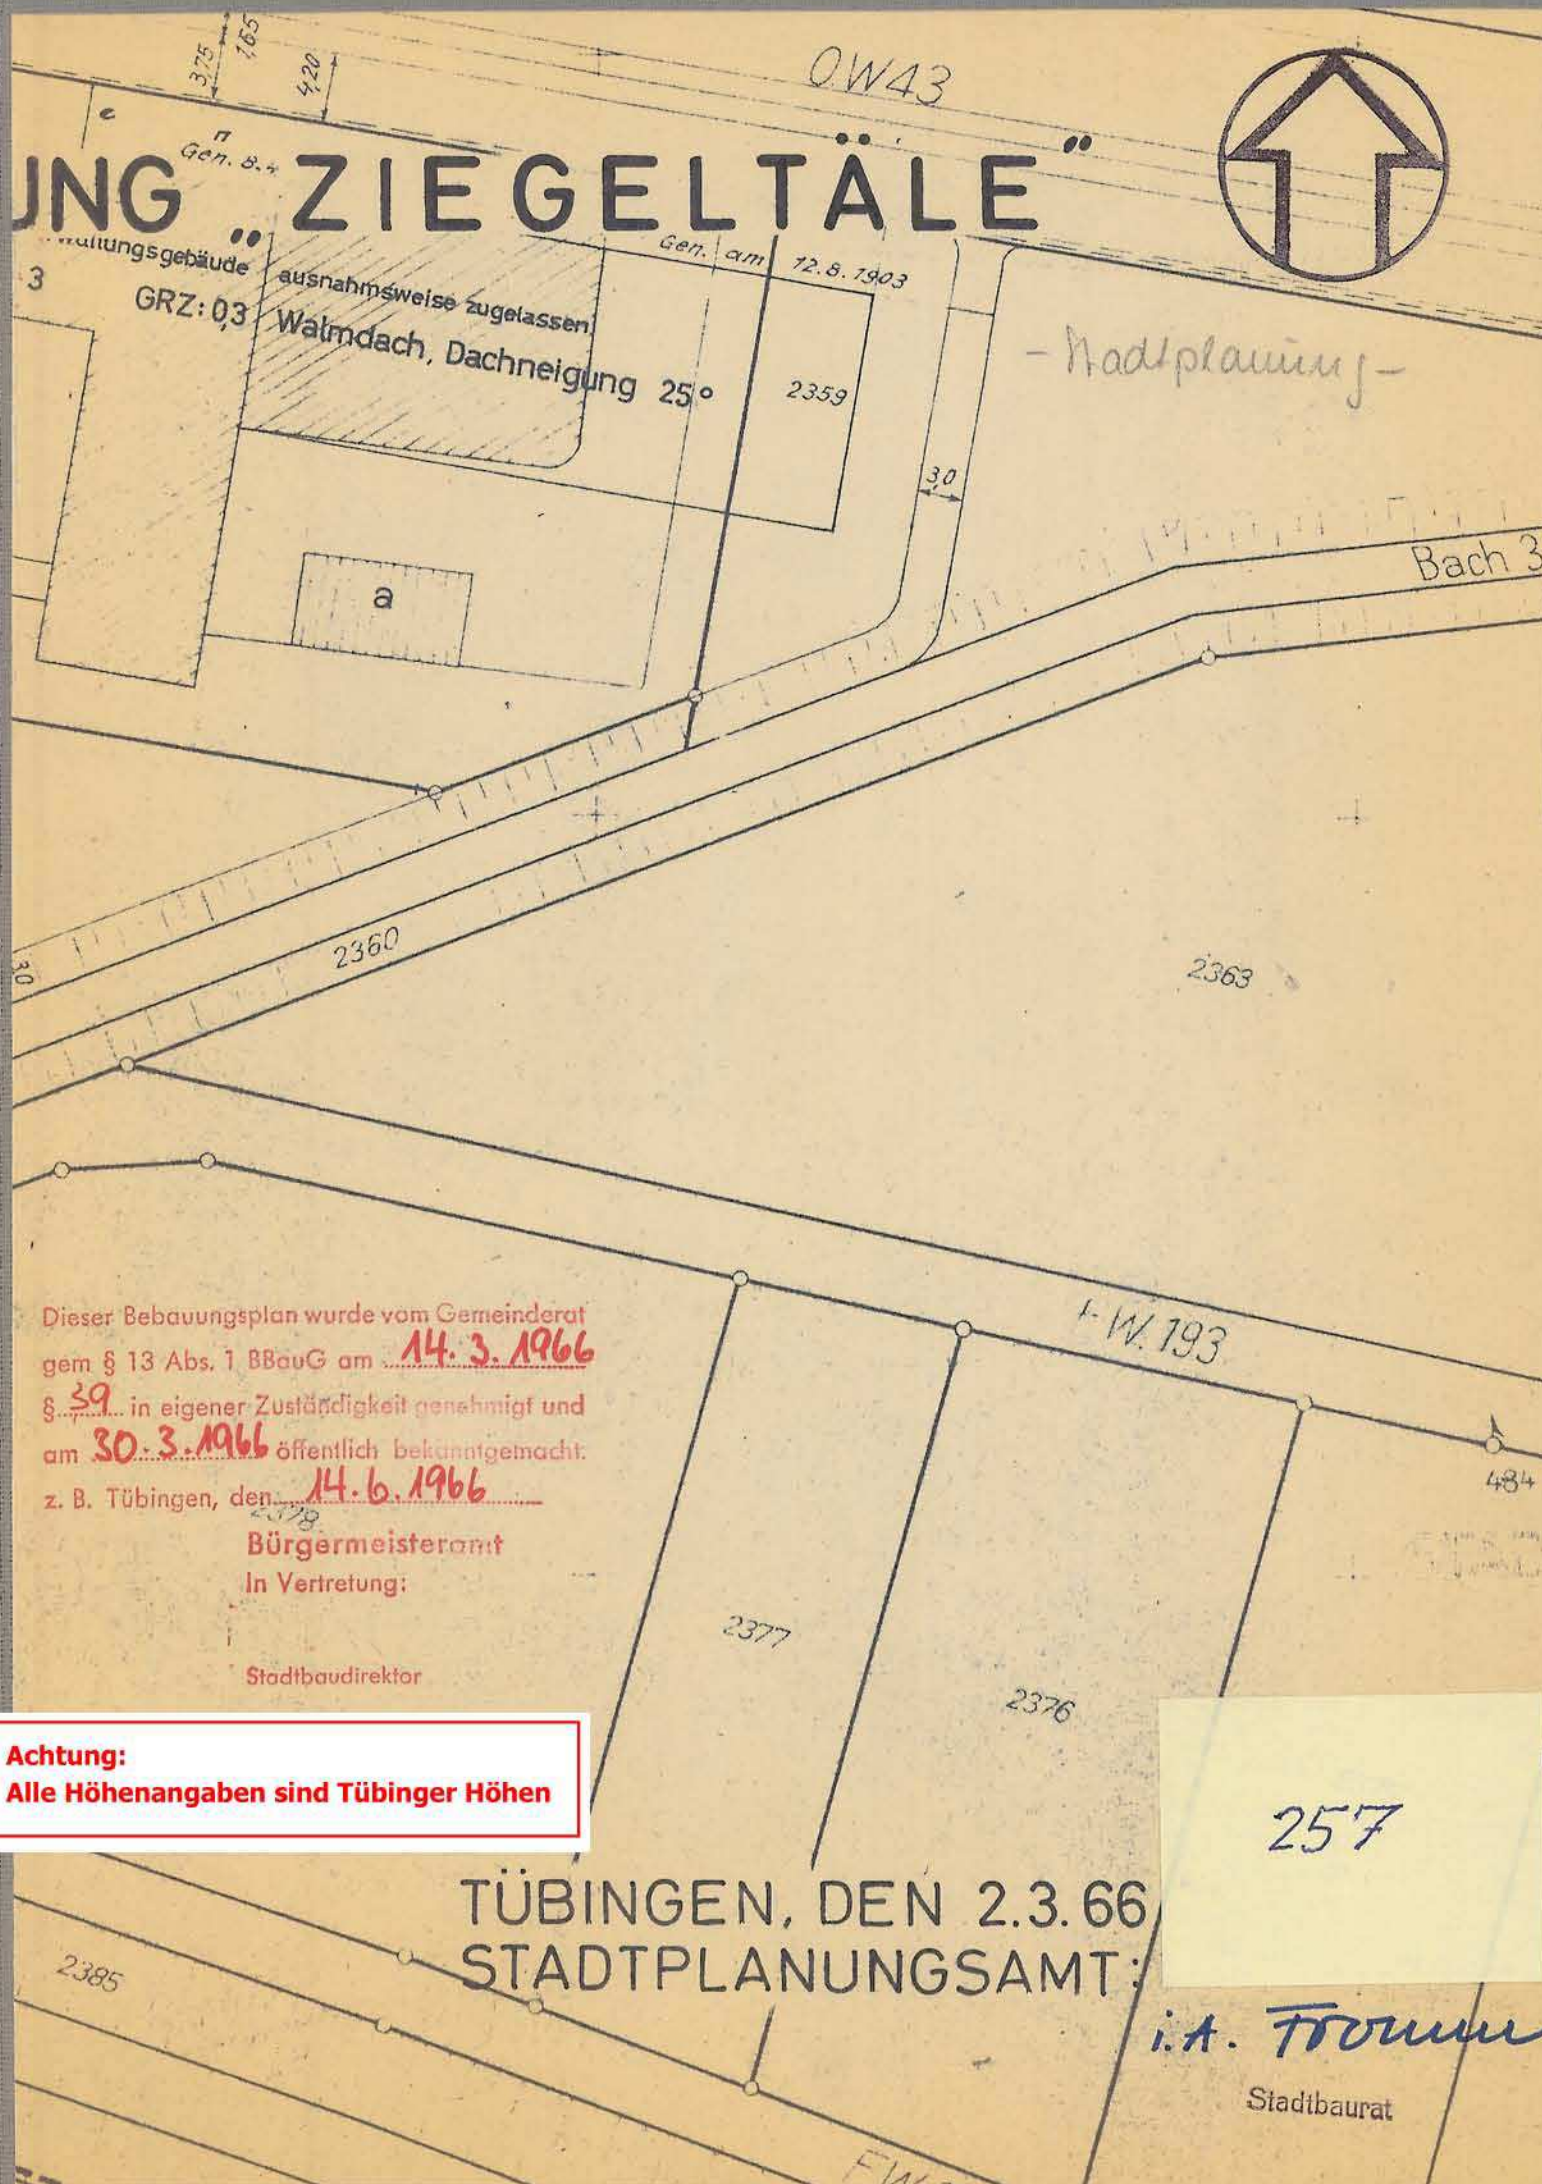
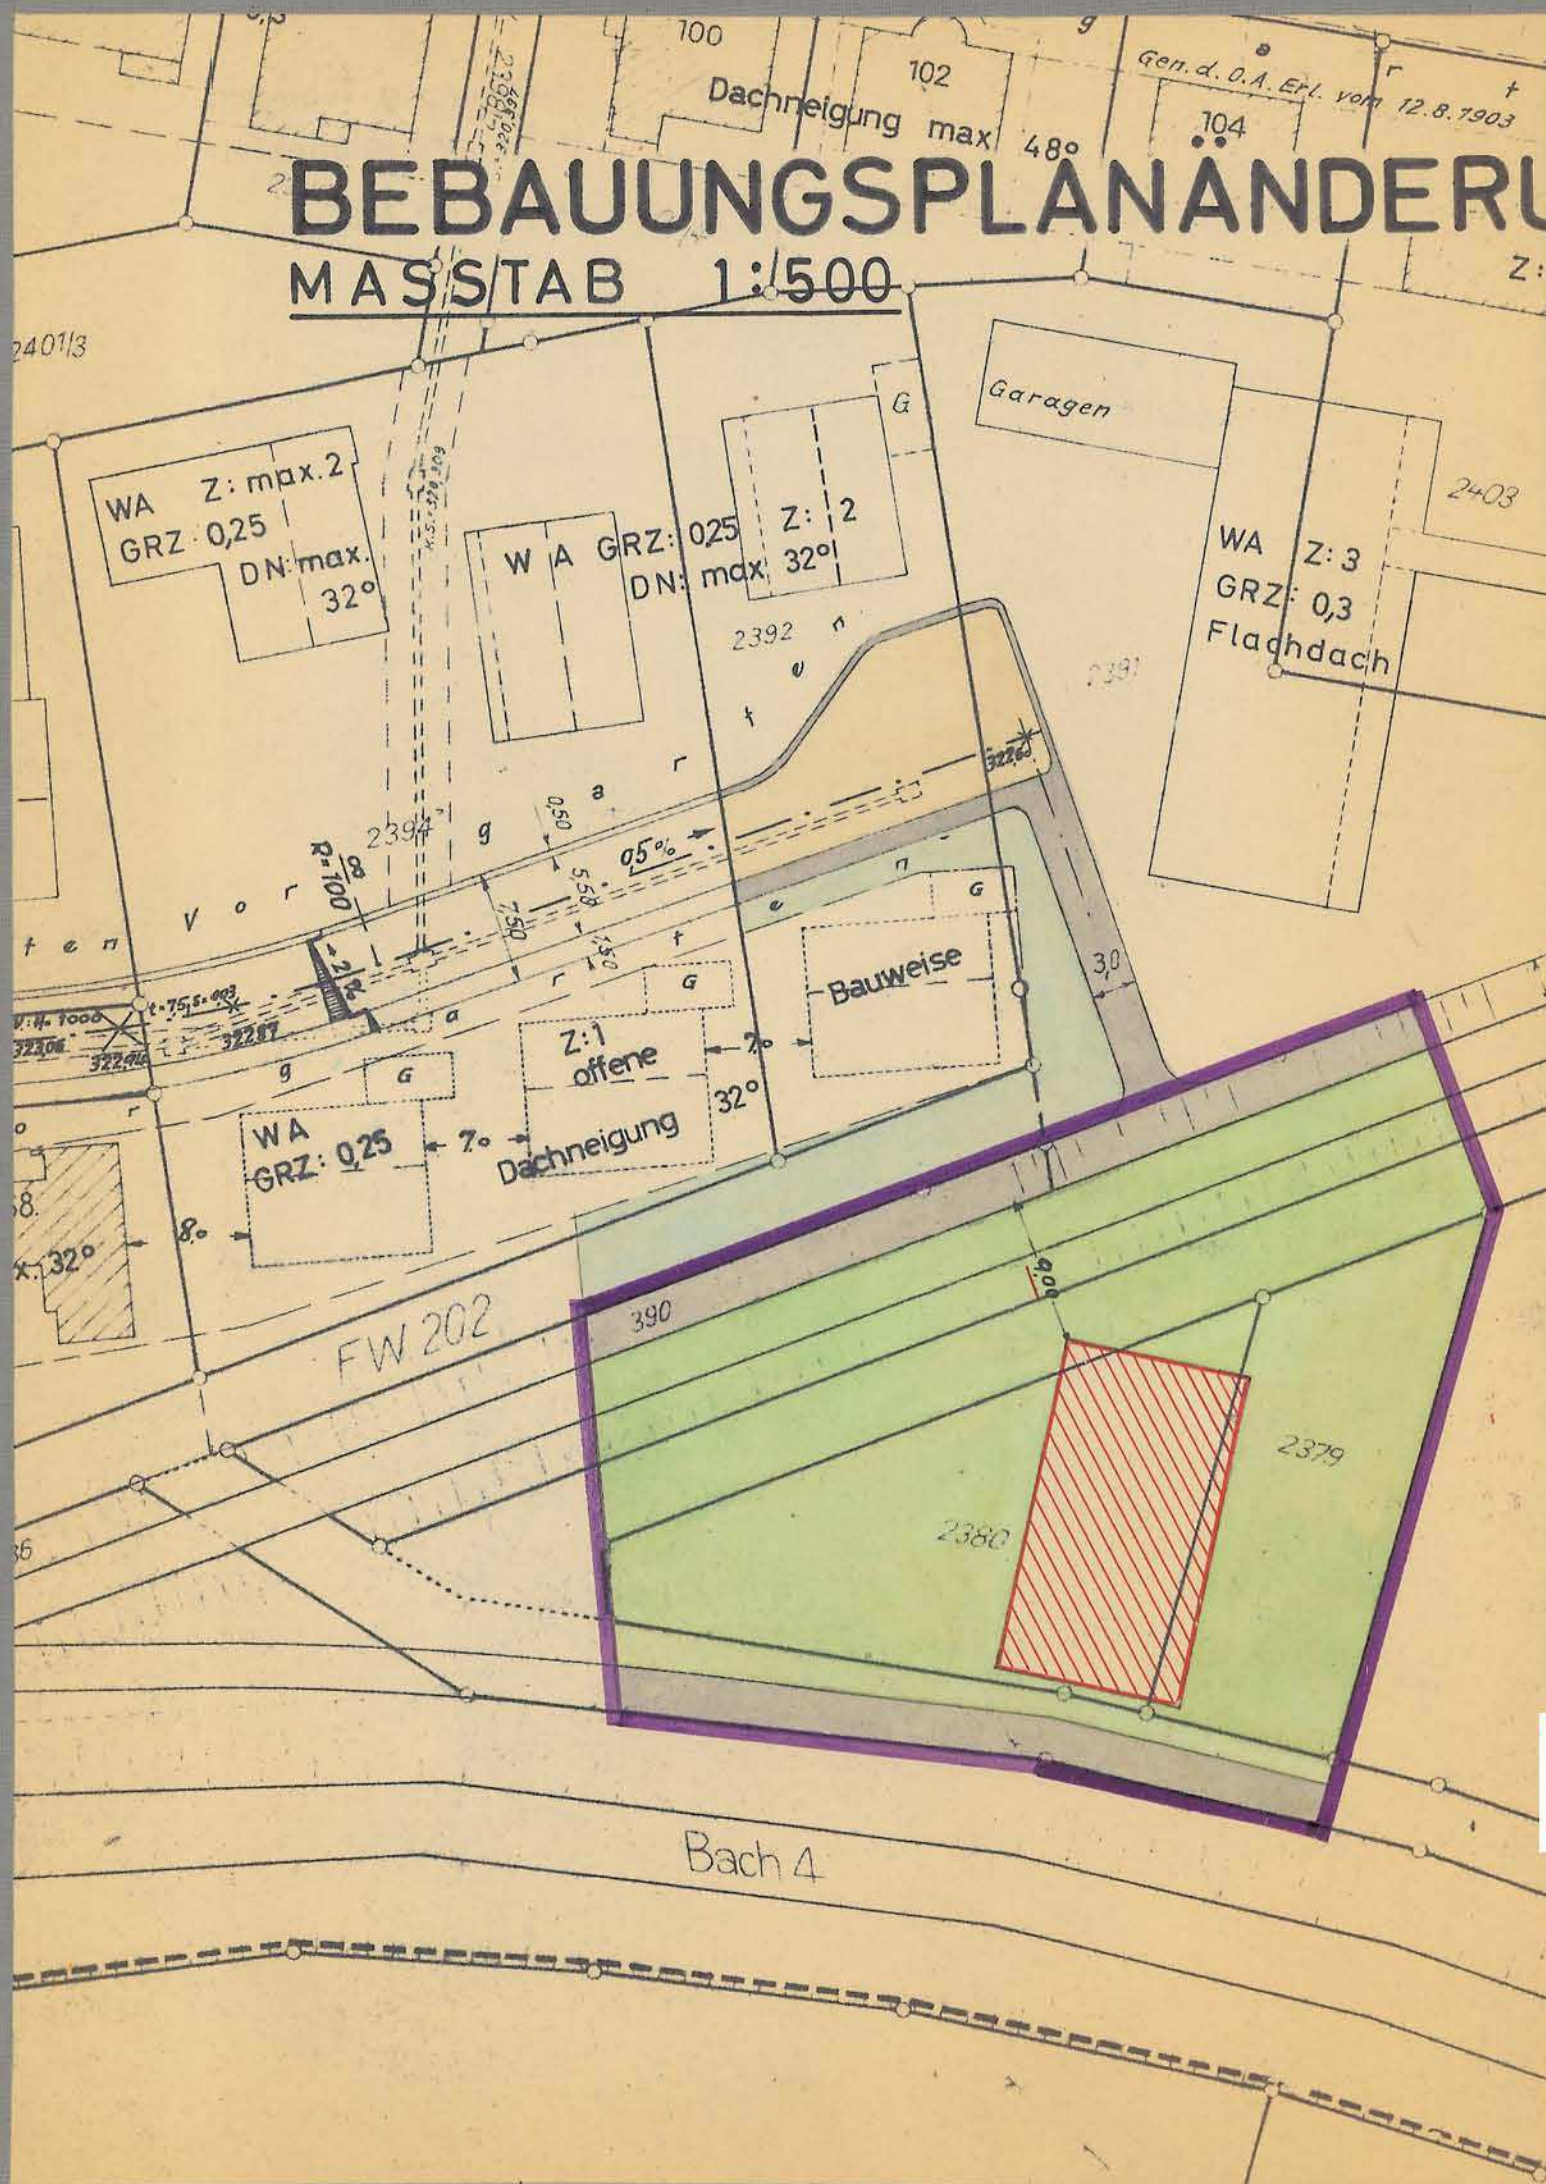


BEBAUUNGSPLANÄNDERUNG "ZIEGELTÄLE"

MASSSTAB 1:500

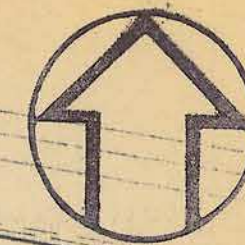

Dieser Bebauungsplan wurde vom Gemeinderat
gem § 13 Abs. 1 BBauG am **14. 3. 1966**
§ **39** in eigener Zuständigkeit genehmigt und
am **30. 3. 1966** öffentlich bekanntgemacht:
z. B. Tübingen, den **14. 6. 1966**

Bürgermeisteramt
In Vertretung:

Stadtbaudirektor

Achtung:
Alle Höhenangaben sind Tübinger Höhen

TÜBINGEN, DEN 2.3.66
STADTPLANUNGSAMT:

257
i.A. *F. Fromm*
Stadtbaurat