


Kreis Tübingen.
Gemeinde Bühl.

Ortsbauplan
Gewand: Grabenäcker.

3007

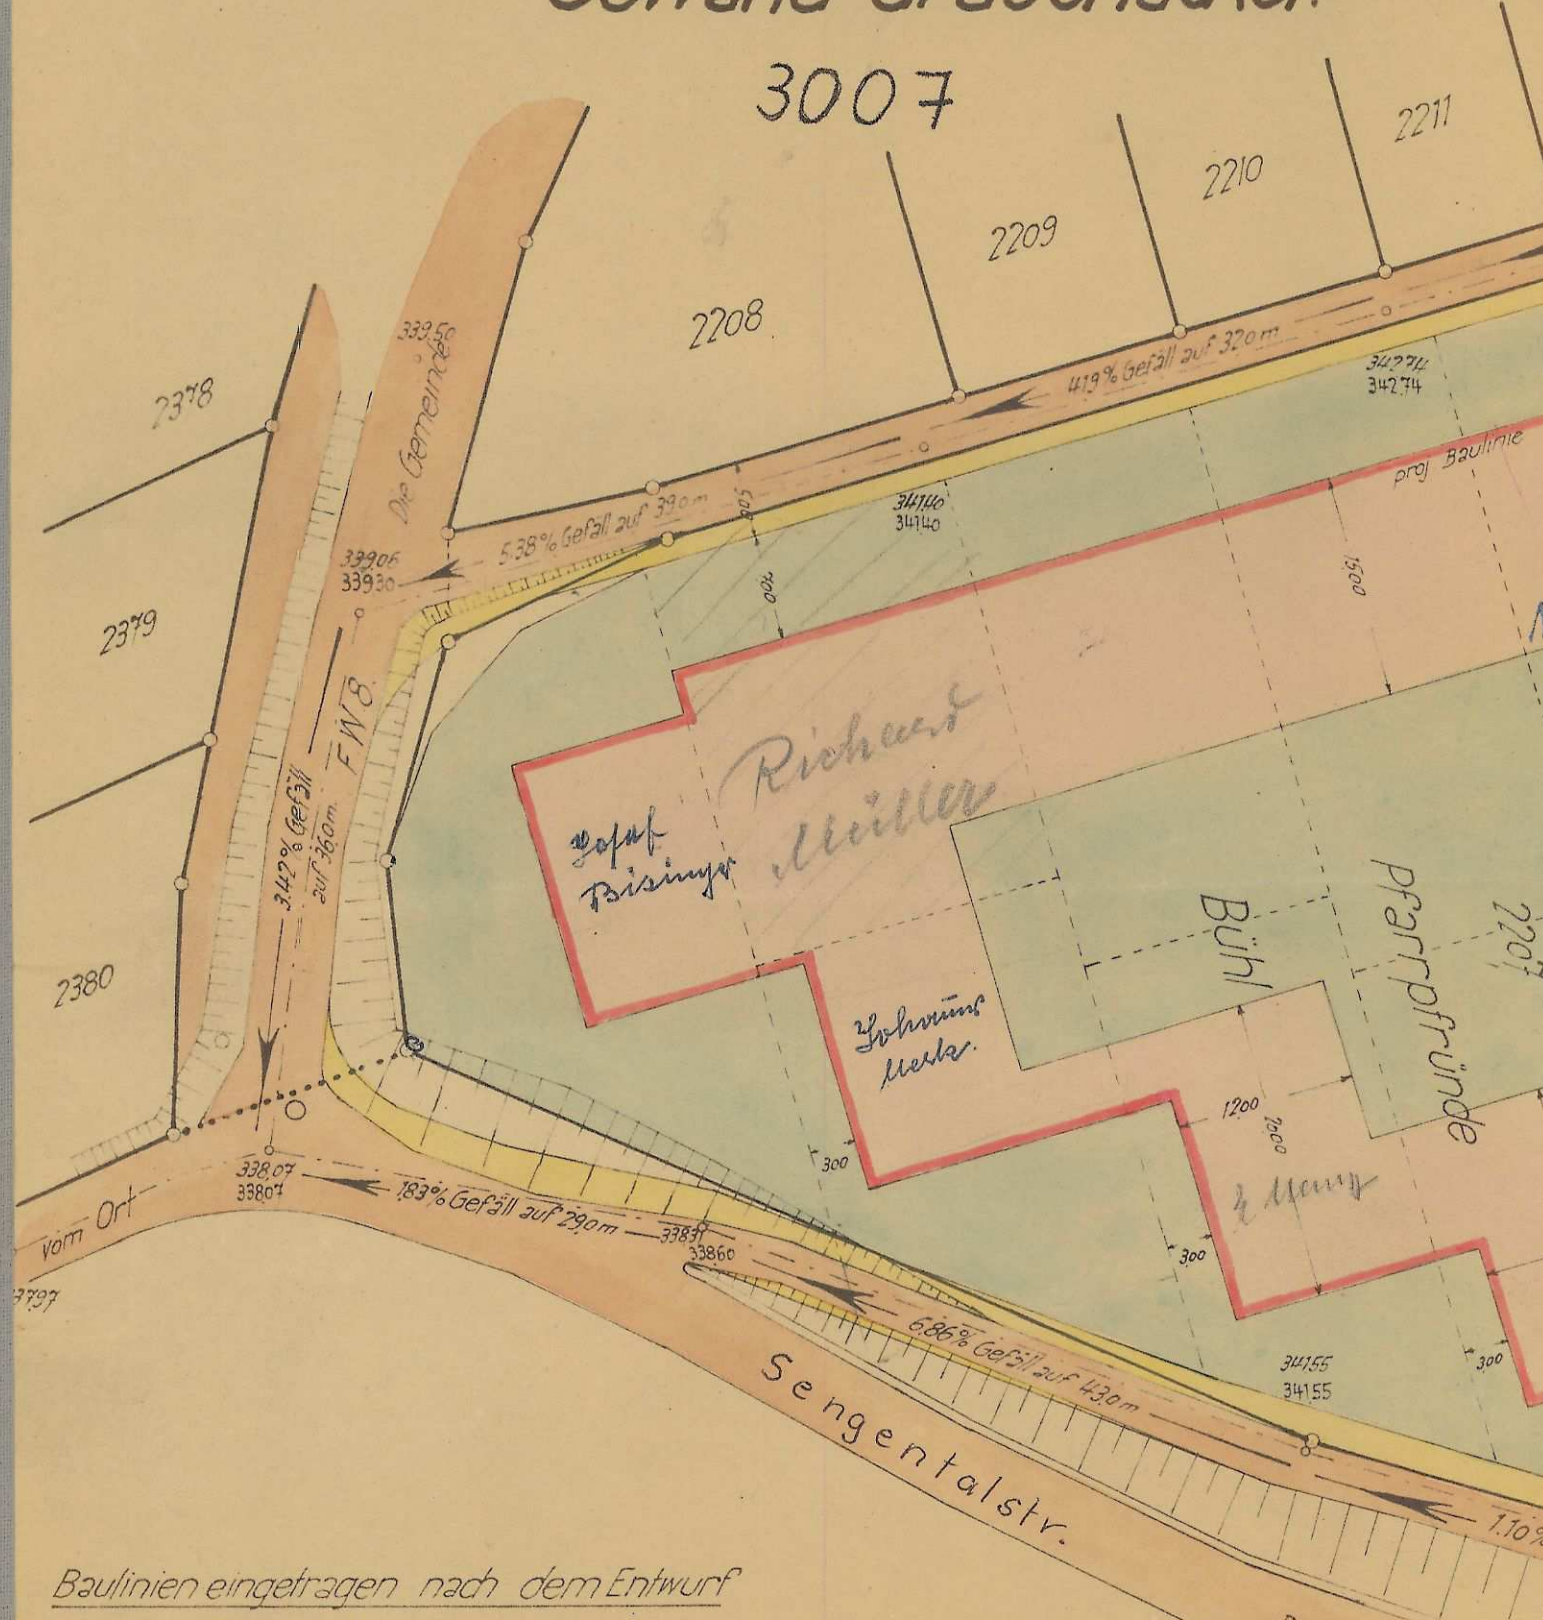

Baulinien eingetragen nach dem Entwurf
von Kreisbaumeister King vom 20. Jan. 1954.

Vervielfältigungen
auch in anderem Maßstab

dürfen nur mit Genehmigung des Verm.Amts und nur zu eigenen
Drehzwecken hergestellt und abzurufen abgegeben werden.
Nachdem geneigte Zusätze (Entwerfungen) eingetragen worden sind,
jedem Stück muß ein Ursprungs-, Herstellungs- und Genehmi-
gungsvermerk tragen.


Vermessungsamt Tübingen



Gefertigt und mit dem Vorbehalt
aller Rechte beurkundet:
Tübingen, den 31. März 1954
Vermessungsamt

Haigis

guzel

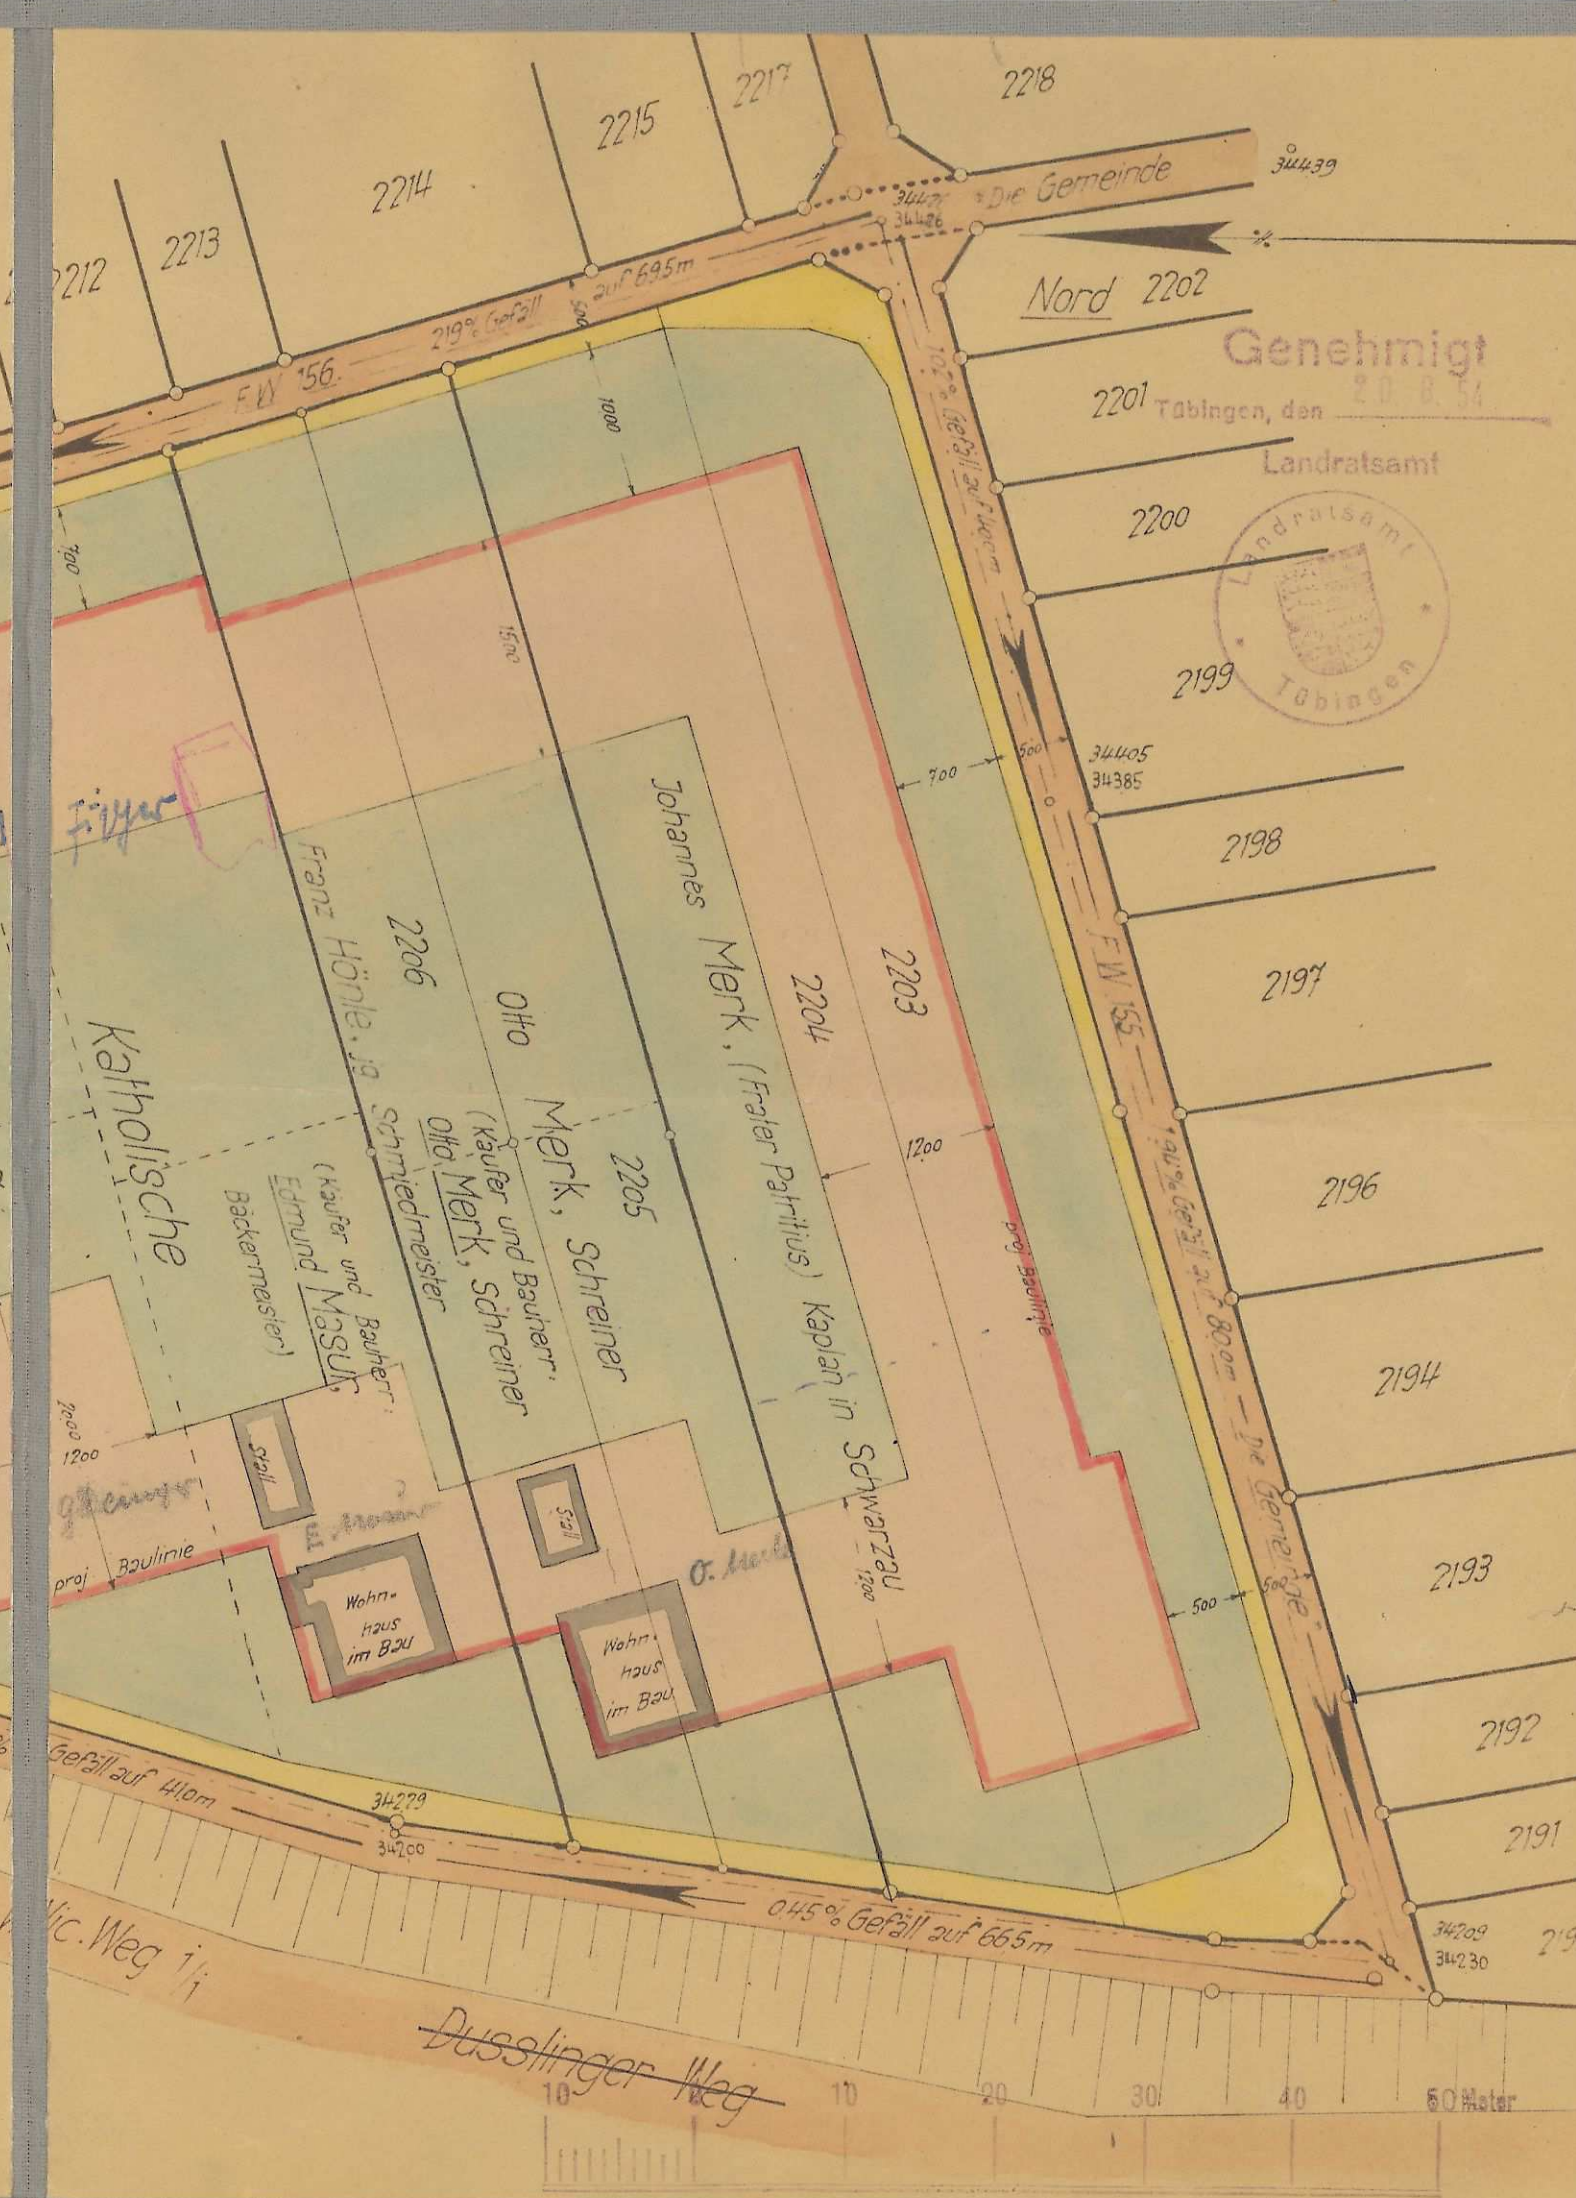

Genehmigt

2201 Tübingen, den 20. 8. 54

Landratsamt



2198

2197

2196

2194

2193

2192

2191

2190