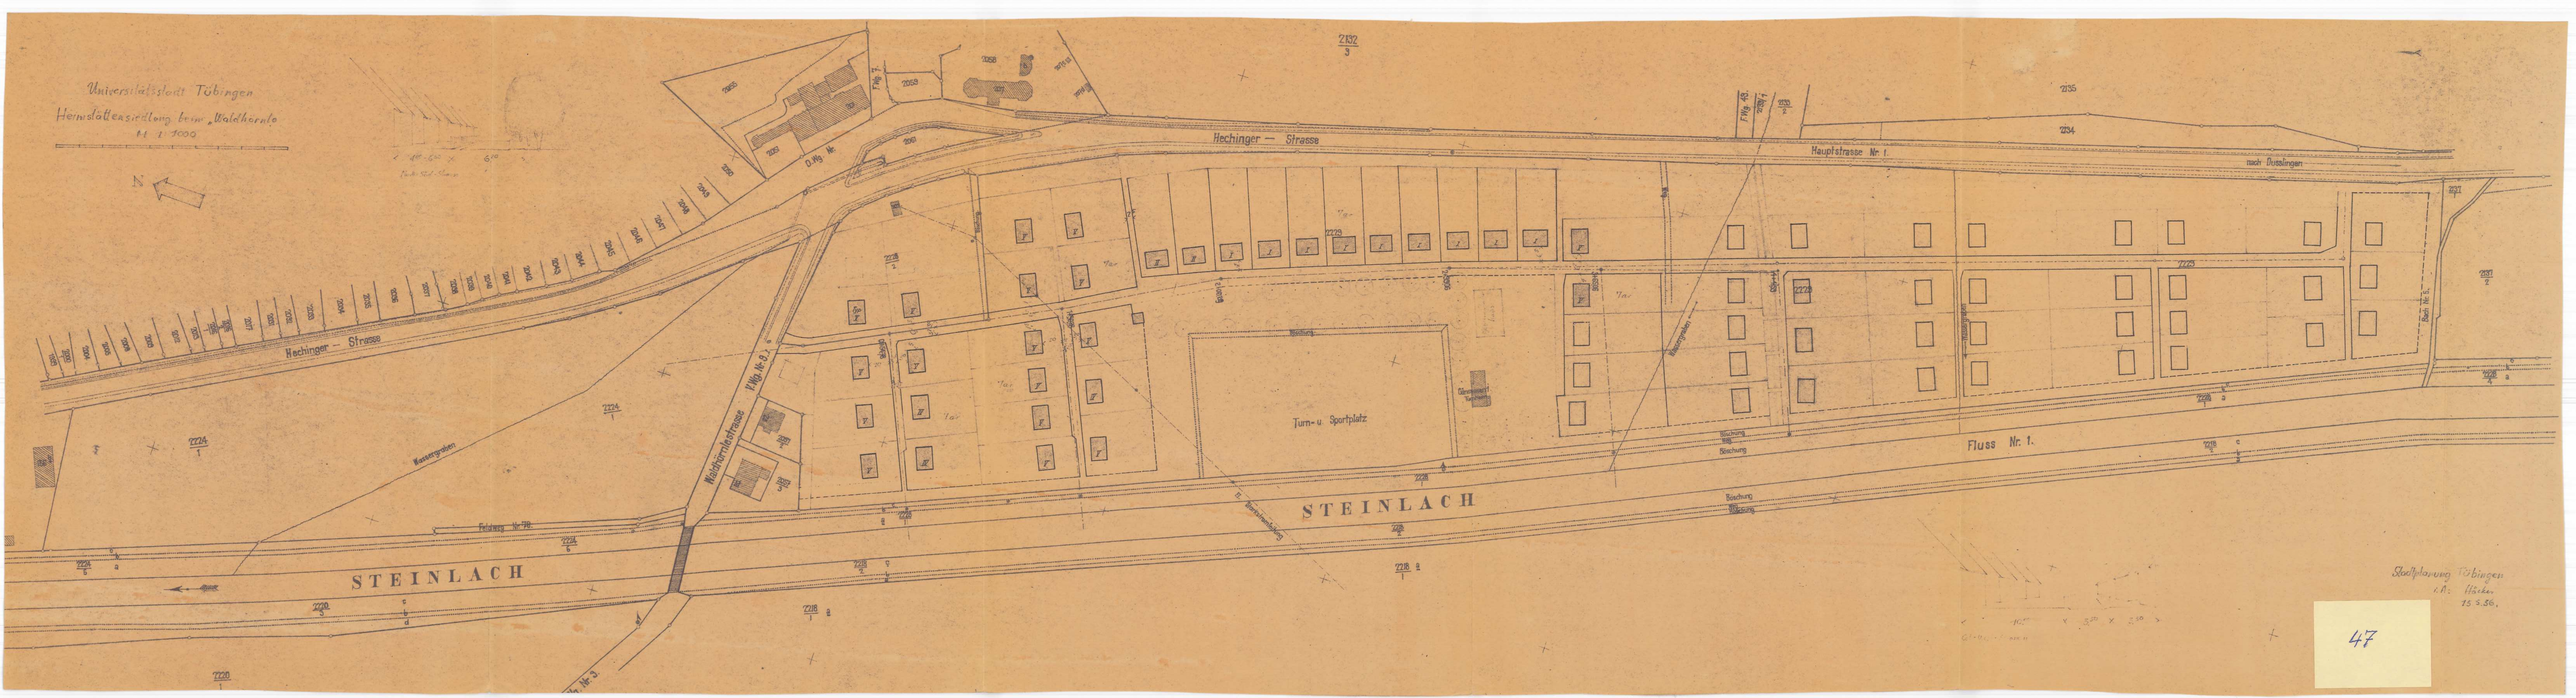

Universitätsstadt Tübingen
Heimstättensiedlung beim „Waldhörnle"
M 1:1000
N
Hechinger — Strasse
Haupfstrasse Nr 1.
nach Pfullingen
Turn- u. Sportplatz
Waldhörnlestrasse
Wasserleitung
Fluss Nr. 1.
STEINLACH
Böschung
Stadtplanung Tübingen
i.A.: Häcker
15.7.50.
47