Anlage 1 zum Vertrag



Lageplan Freianlagen

M 1: 300

Vorhaben- und Erschließungsplan
30.03.2011 - Blatt 01/12

Bauvorhaben "Herrenberger Straße 55-59", Tübingen

Entwurfsverfasser


atelier hybride
Mayer Büscher Architektenpartnerschaft
Schubertstrasse 2 80336 München

Landschaftsarchitekt


LA Hertlein
Landschaftsarchitekt
Ligsalzstrasse 17 80339 München

Vorhabenträger


Ammertal Massivhaus GmbH
vertr. durch: Herrn E. A. Münz
Weinholdweg 8 75365 Calw

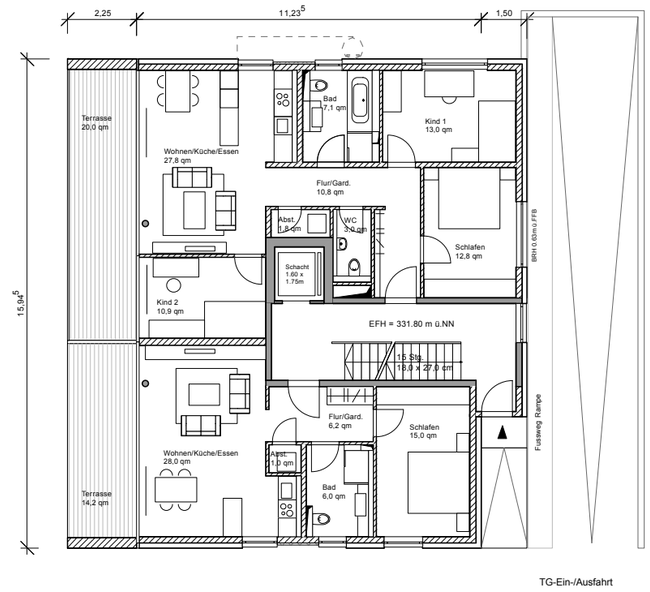

Erdgeschoss

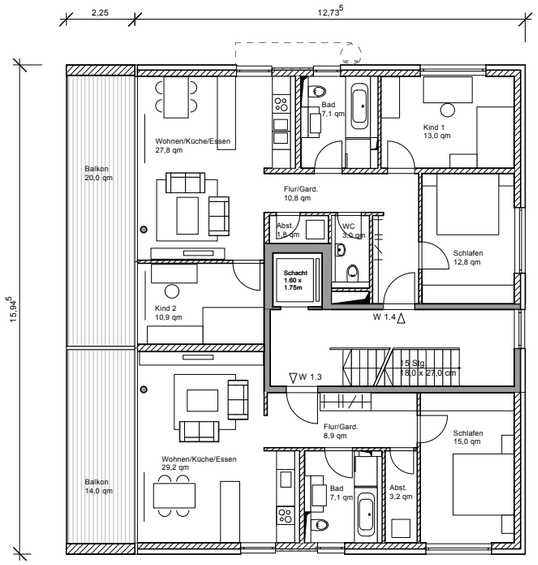


1. Obergeschoss

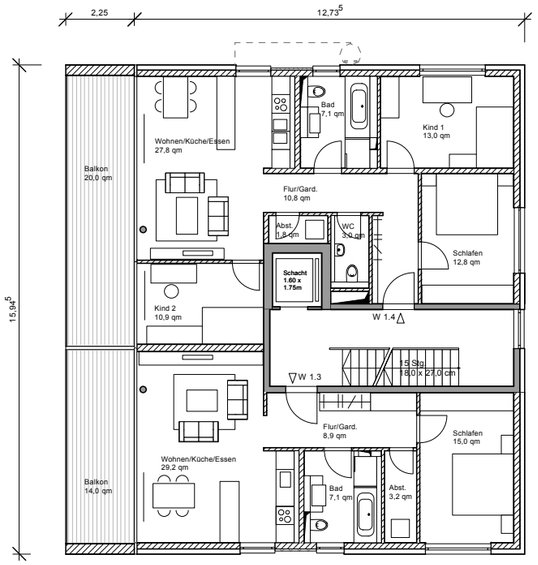


2. Obergeschoss


3. Obergeschoss

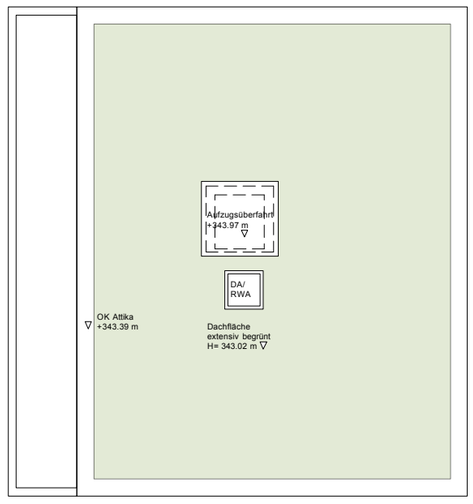

Dachaufsicht

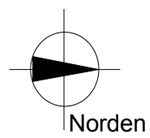

Grundrisse M 1: 200

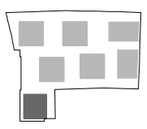

Entwurfsverfasser

atelier hybride
Mayer Büscher Architektenpartnerschaft
Schubertstrasse 2 80336 München

Landschaftsarchitekt


LA Hertlein
Landschaftsarchitekt
Ligsalzstrasse 17 80339 München

Vorhabenträger


Ammertal Massivhaus GmbH
vertr. durch: Herrn E. A. Münz
Weinholdweg 8 75365 Calw

Vorhaben- und Erschließungsplan
30.03.2011 - Blatt 02/12


Bauvorhaben "Herrenberger Straße 55-59" Tübingen

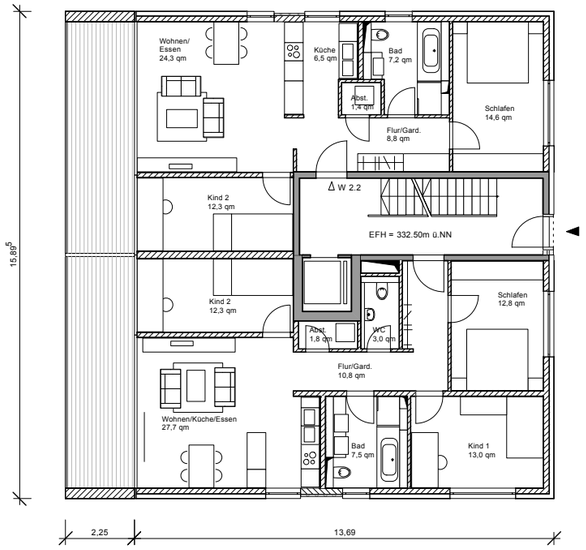


Erdgeschoss

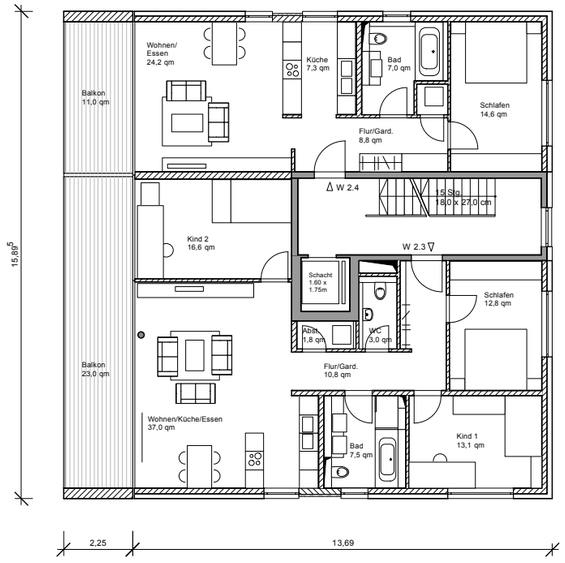


1. Obergeschoss

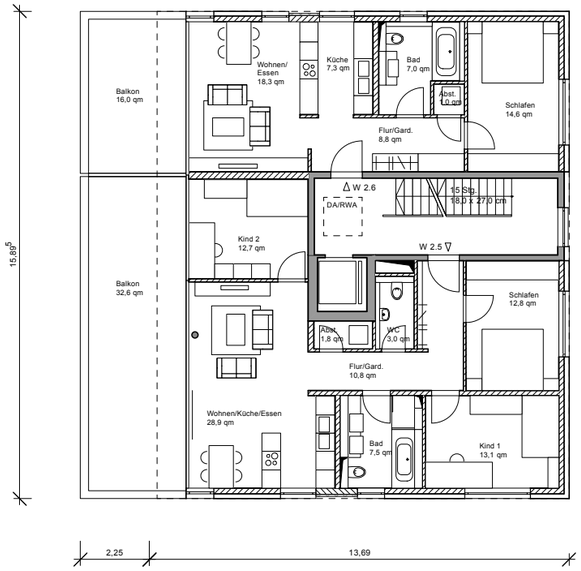


2. Obergeschoss

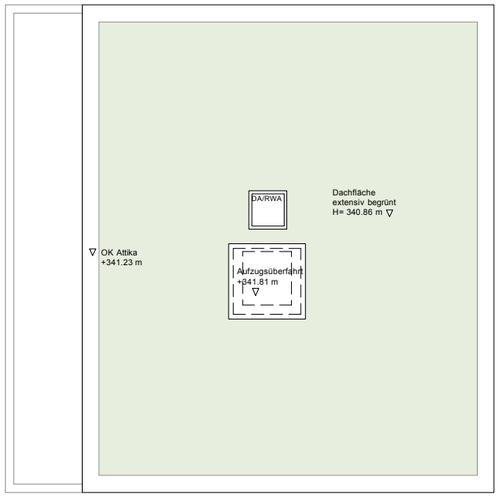

Dachaufsicht

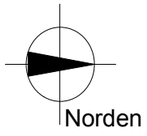

Grundrisse M 1: 200

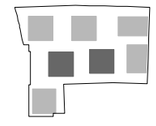

Entwurfsverfasser

atelier hybride
Mayer Büscher Architektenpartnerschaft
Schubertstrasse 2 80336 München

Landschaftsarchitekt


LA Hertlein
Landschaftsarchitekt
Ligsalzstrasse 17 80339 München

Vorhabenträger


Ammertal Massivhaus GmbH
vertr. durch: Herrn E. A. Münz
Weinholdweg 8 75365 Calw

Vorhaben- und Erschließungsplan
30.03.2011 - Blatt 03/12


Bauvorhaben "Herrenberger Straße 55-59" Tübingen

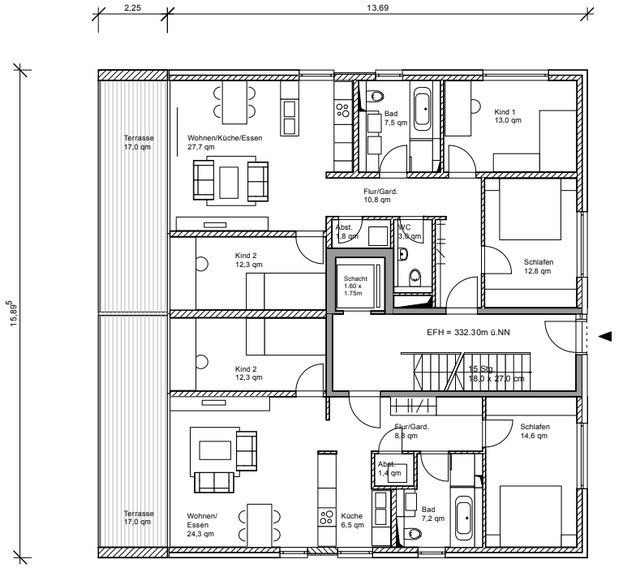


Erdgeschoss Haus 4 + 5

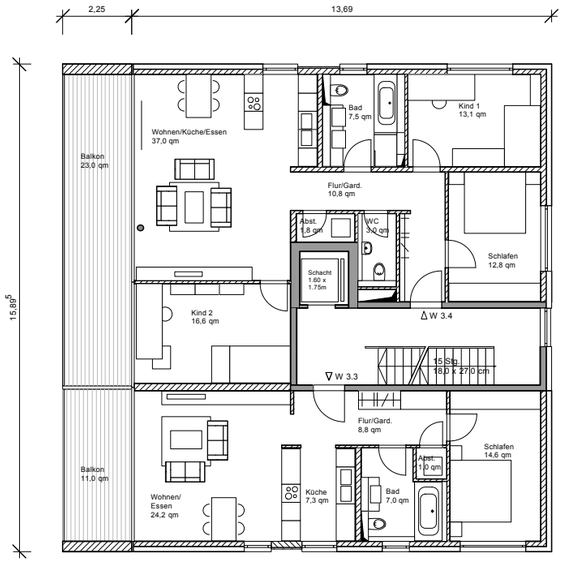


1. Obergeschoss Haus 4

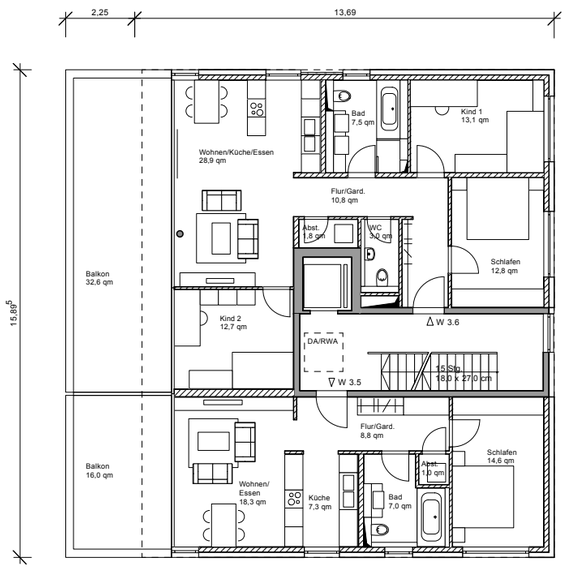


2. Obergeschoss Haus 4

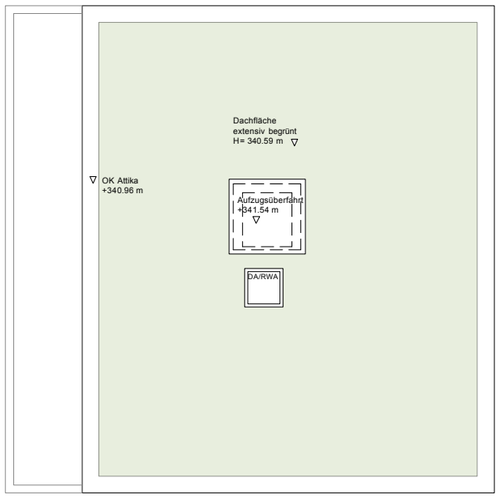


Dachaufsicht Haus 4 + 5

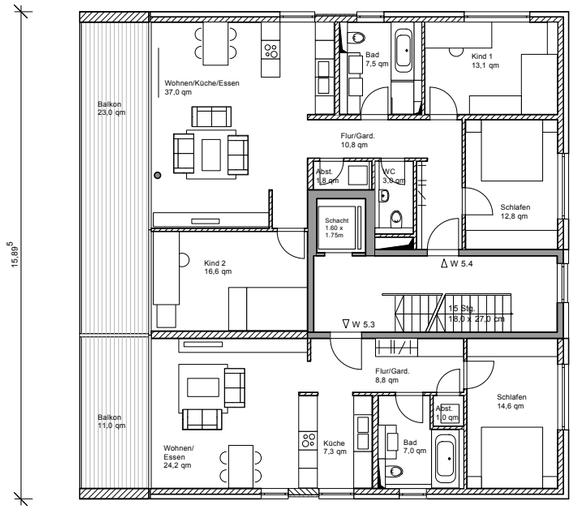

1. Obergeschoss Haus 5

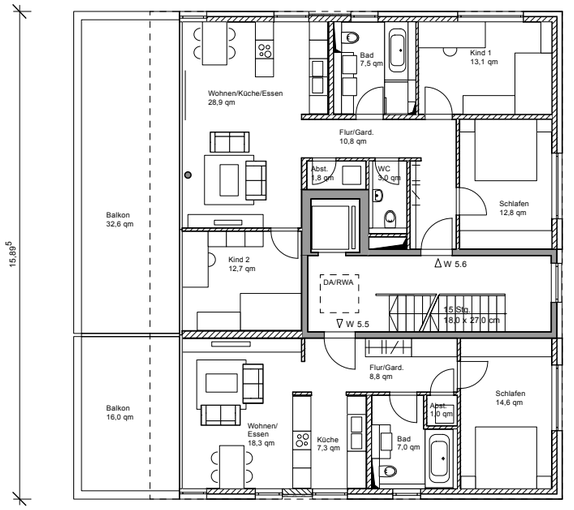

2. Obergeschoss Haus 5

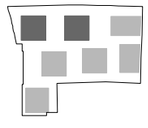

Grundrisse M 1: 200

Entwurfsverfasser

atelier hybride
Mayer Büscher Architektenpartnerschaft
Schubertstrasse 2 80336 München

Landschaftsarchitekt


LA Hertlein
Landschaftsarchitekt
Ligsalzstrasse 17 80339 München

Vorhabenträger


Ammertal Massivhaus GmbH
vertr. durch: Herrn E. A. Münz
Weinholdweg 8 75365 Calw

Vorhaben- und Erschließungsplan
30.03.2011 - Blatt 04/12


Bauvorhaben "Herrenberger Straße 55-59" Tübingen

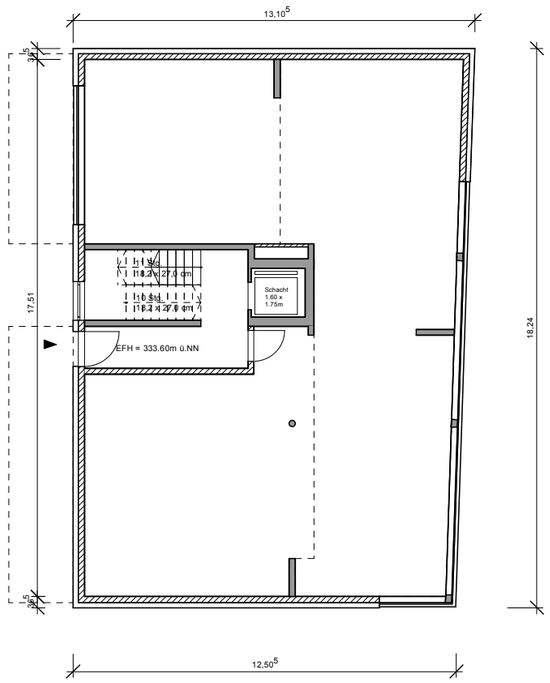

Erdgeschoss

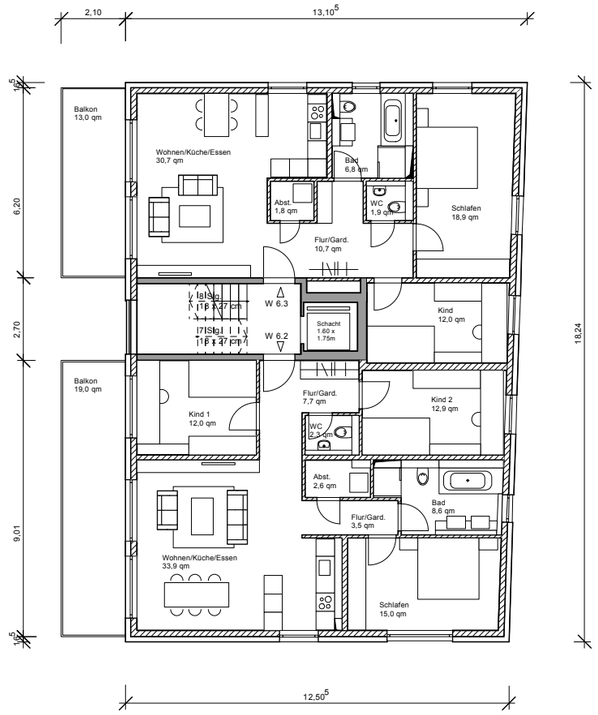


1. - 3. Obergeschoss

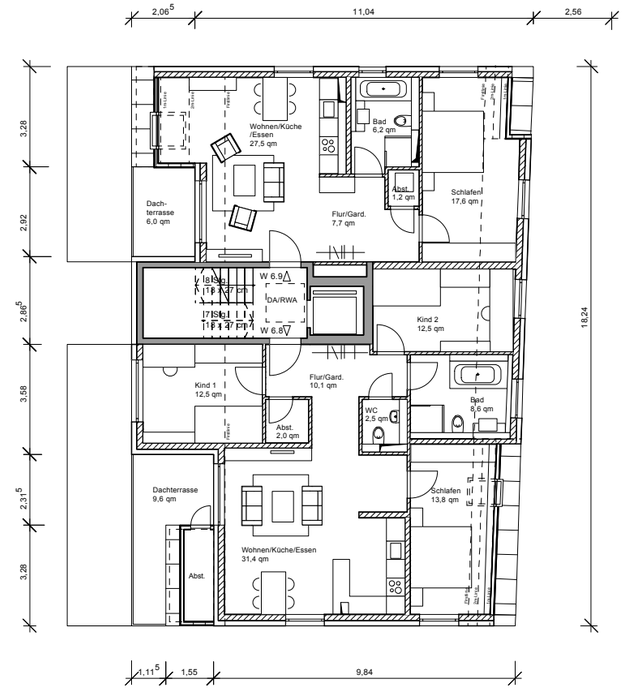

4. Obergeschoss/DG



Grundrisse M 1: 200

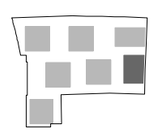

Entwurfsverfasser

atelier hybride
Mayer Büscher Architektenpartnerschaft
Schubertstrasse 2 80336 München

Landschaftsarchitekt


LA Hertlein
Landschaftsarchitekt
Ligsalzstrasse 17 80339 München

Vorhabenträger


Ammertal Massivhaus GmbH
vertr. durch: Herrn E. A. Münz
Weinholdweg 8 75365 Calw

Vorhaben- und Erschließungsplan
30.03.2011 - Blatt 05/12


Bauvorhaben "Herrenberger Straße 55-59" Tübingen

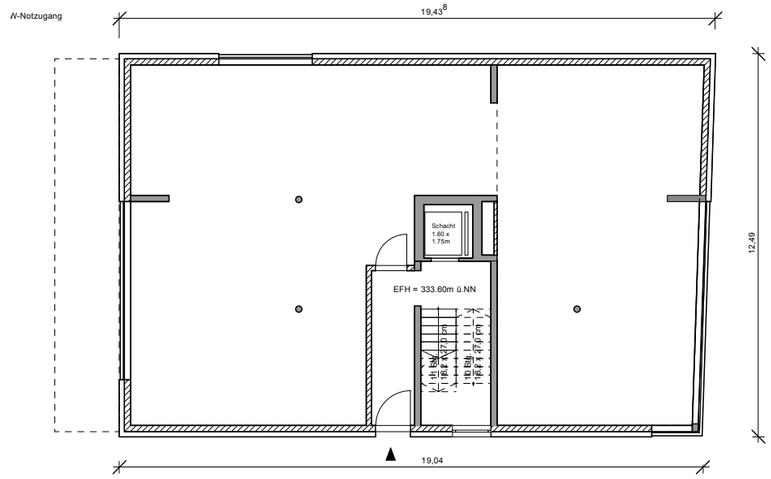


Erdgeschoss

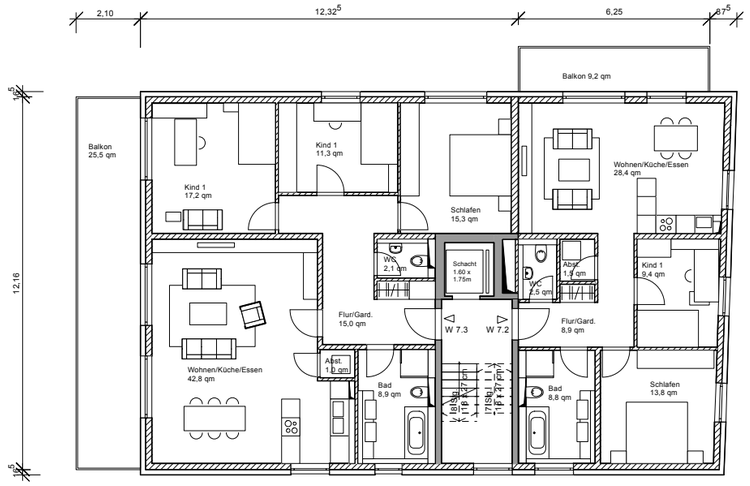

1. + 2. Obergeschoss

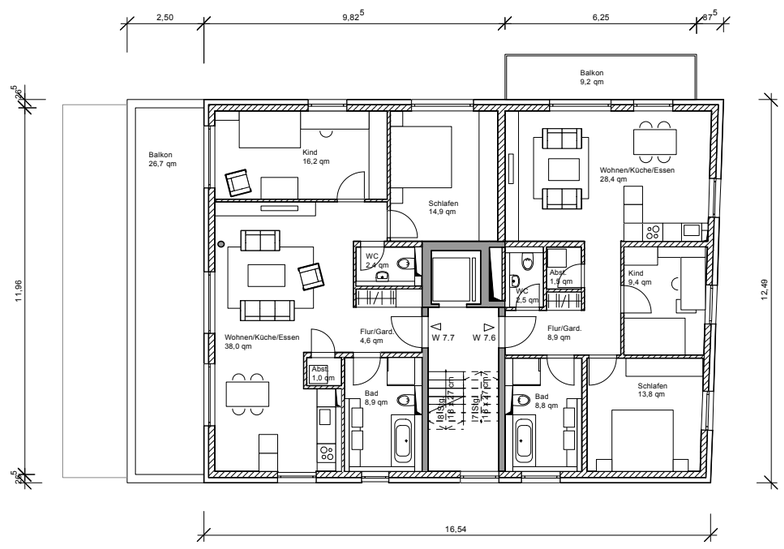


3. Obergeschoss

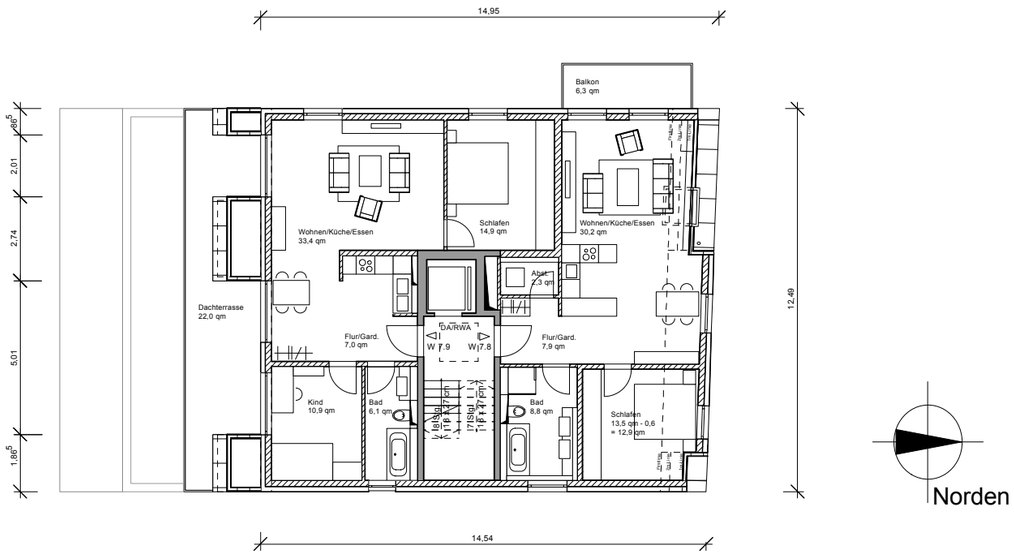

4. Obergeschoss/DG

Grundrisse M 1: 200

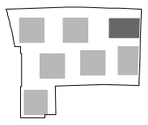

Entwurfsverfasser

atelier hybride
Mayer Büscher Architektenpartnerschaft
Schubertstrasse 2 80336 München

Landschaftsarchitekt


LA Hertlein
Landschaftsarchitekt
Ligsalzstrasse 17 80339 München

Vorhabenträger

Ammertal Massivhaus GmbH
vertr. durch: Herrn E. A. Münz
Weinholdweg 8 75365 Calw

Vorhaben- und Erschließungsplan
30.03.2011 - Blatt 06/12

Bauvorhaben "Herrenberger Straße 55-59" Tübingen

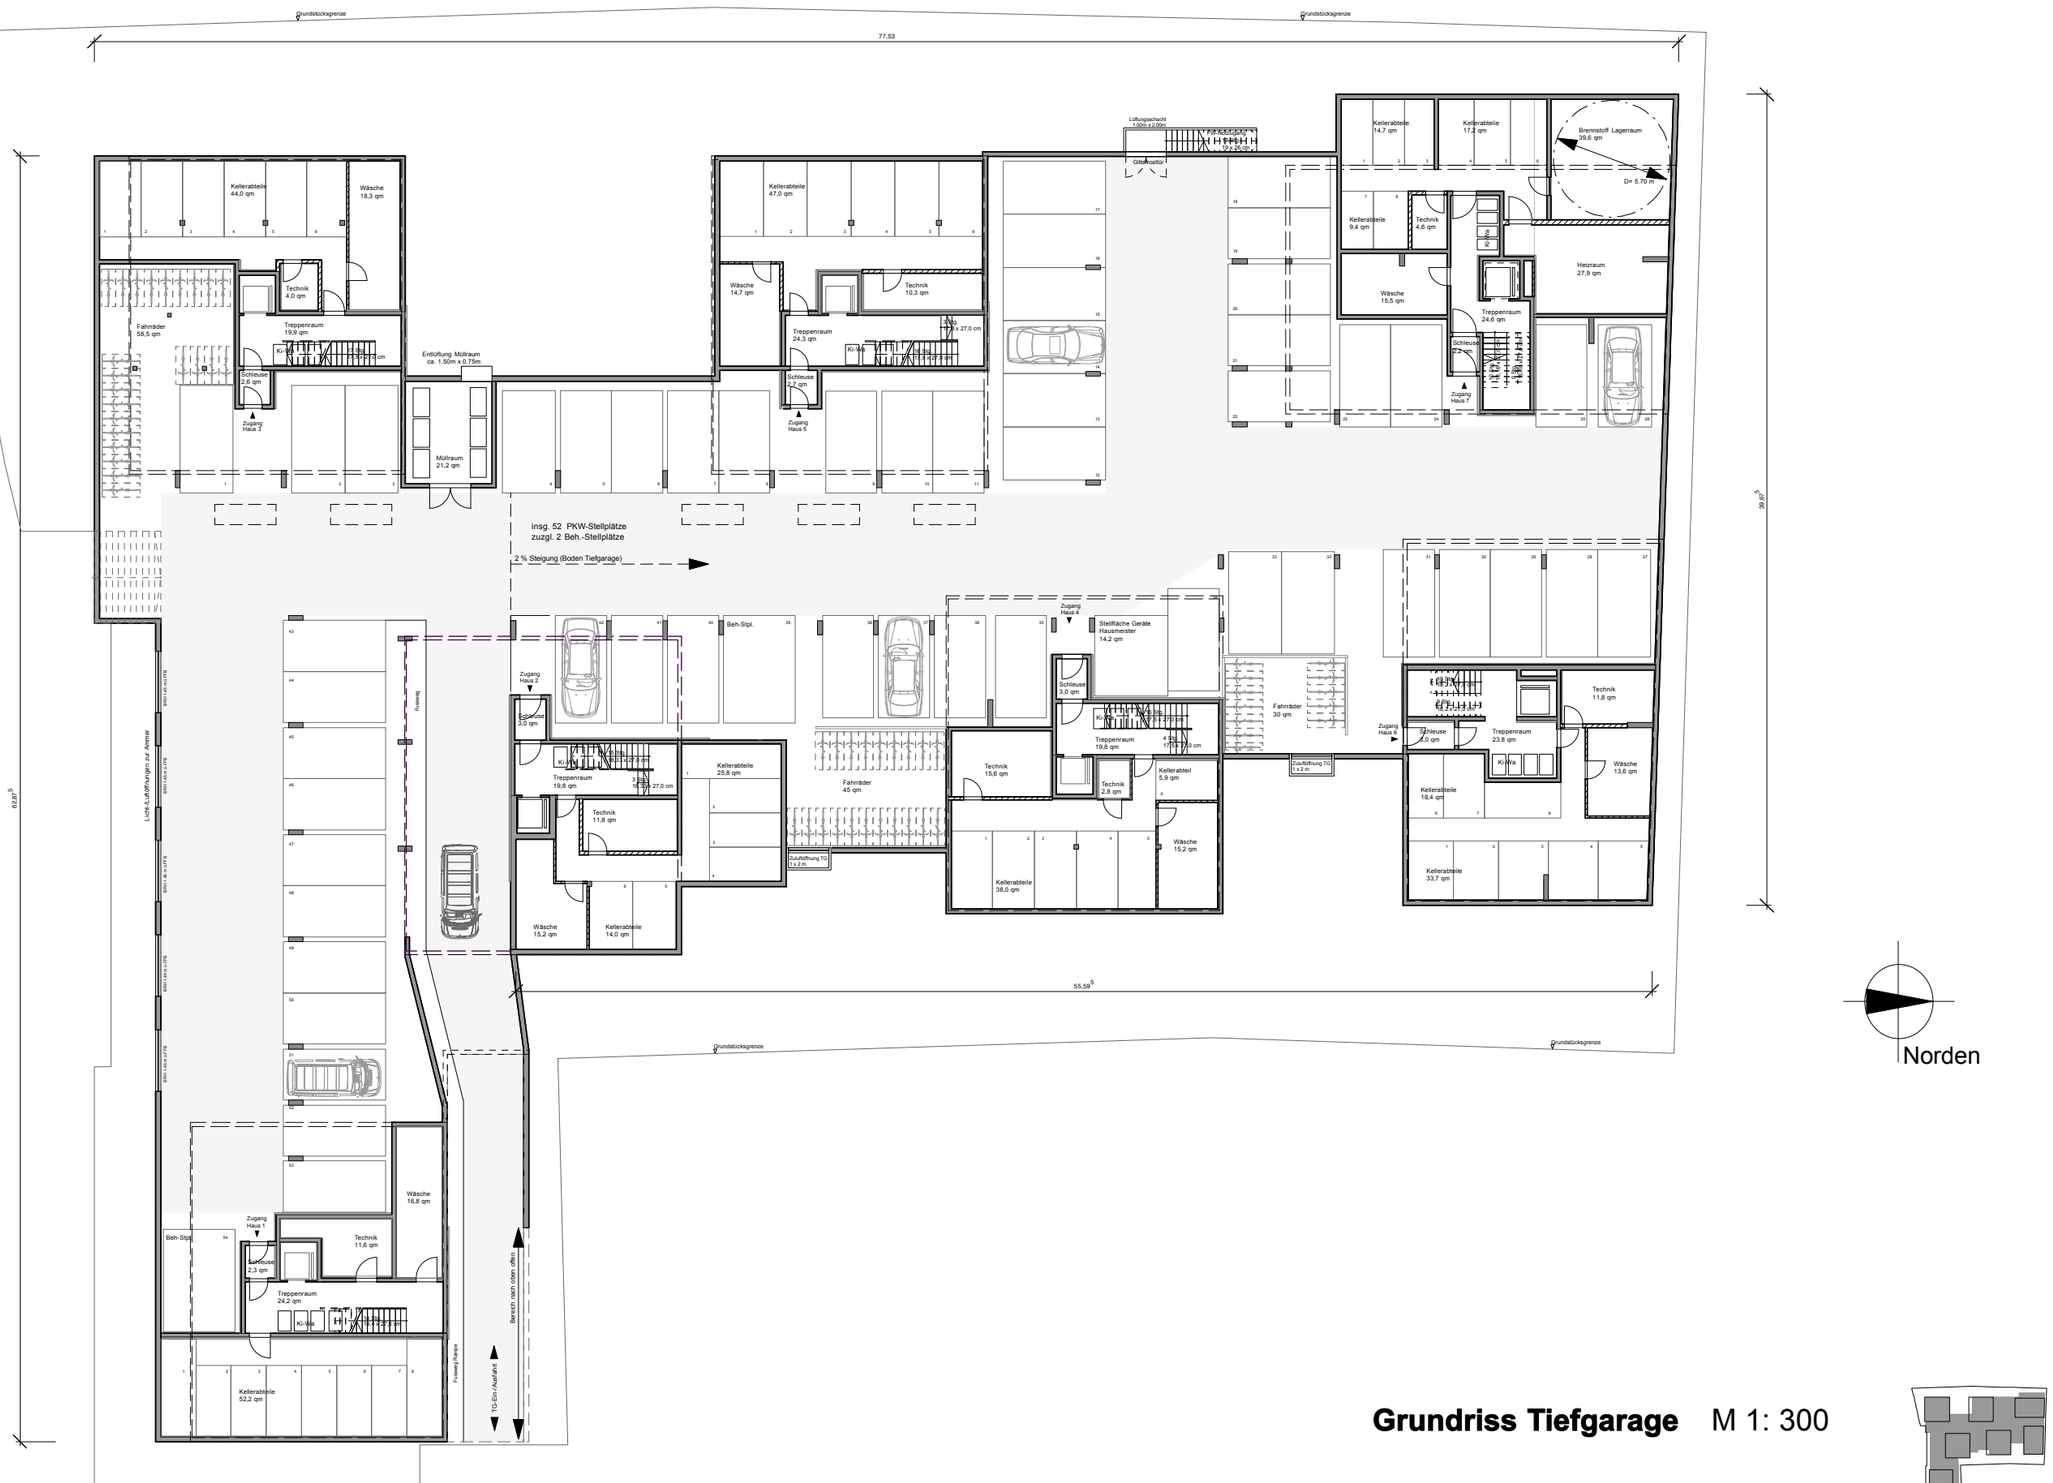

Grundriss Tiefgarage M 1: 300

Entwurfsverfasser

atelier hybride
Mayer Büscher Architektenpartnerschaft
Schubertstrasse 2 80336 München

Landschaftsarchitekt


LA Hertlein
Landschaftsarchitekt
Ligsalzstrasse 17 80339 München

Vorhabenträger


Ammertal Massivhaus GmbH
vertr. durch: Herrn E. A. Münz
Weinholdweg 8 75365 Calw

Vorhaben- und Erschließungsplan
30.03.2011 - Blatt 07/12

Bauvorhaben "Herrenberger Straße 55-59" Tübingen

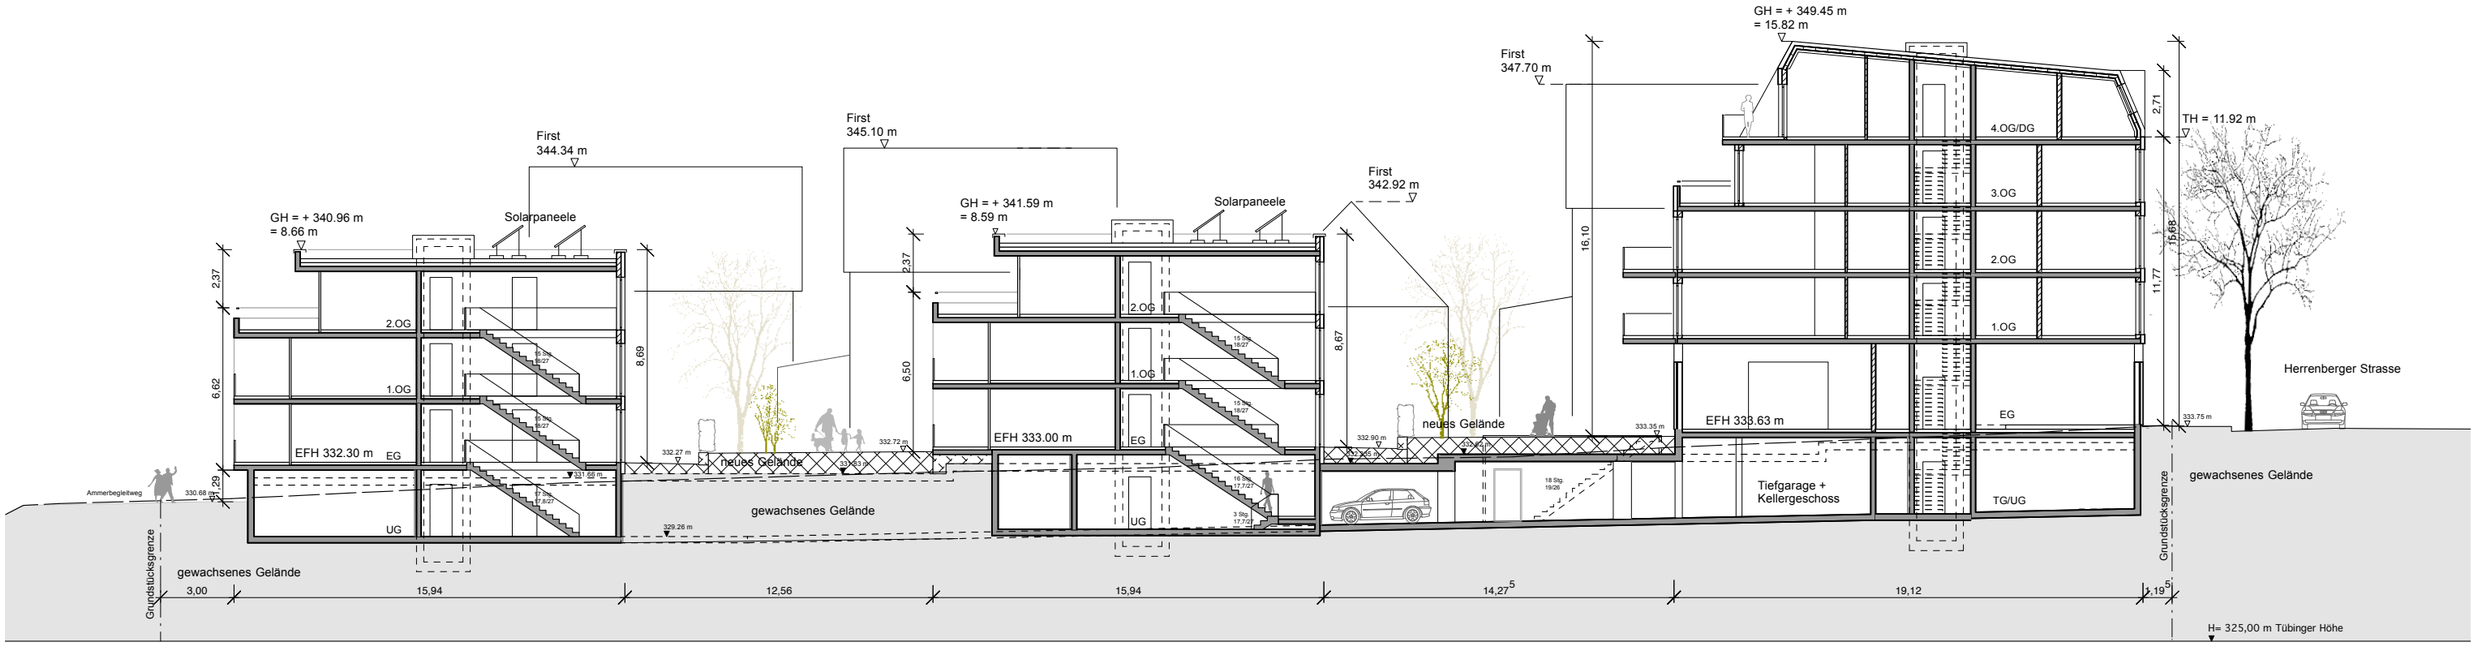

Längsschnitt S1 M 1: 250

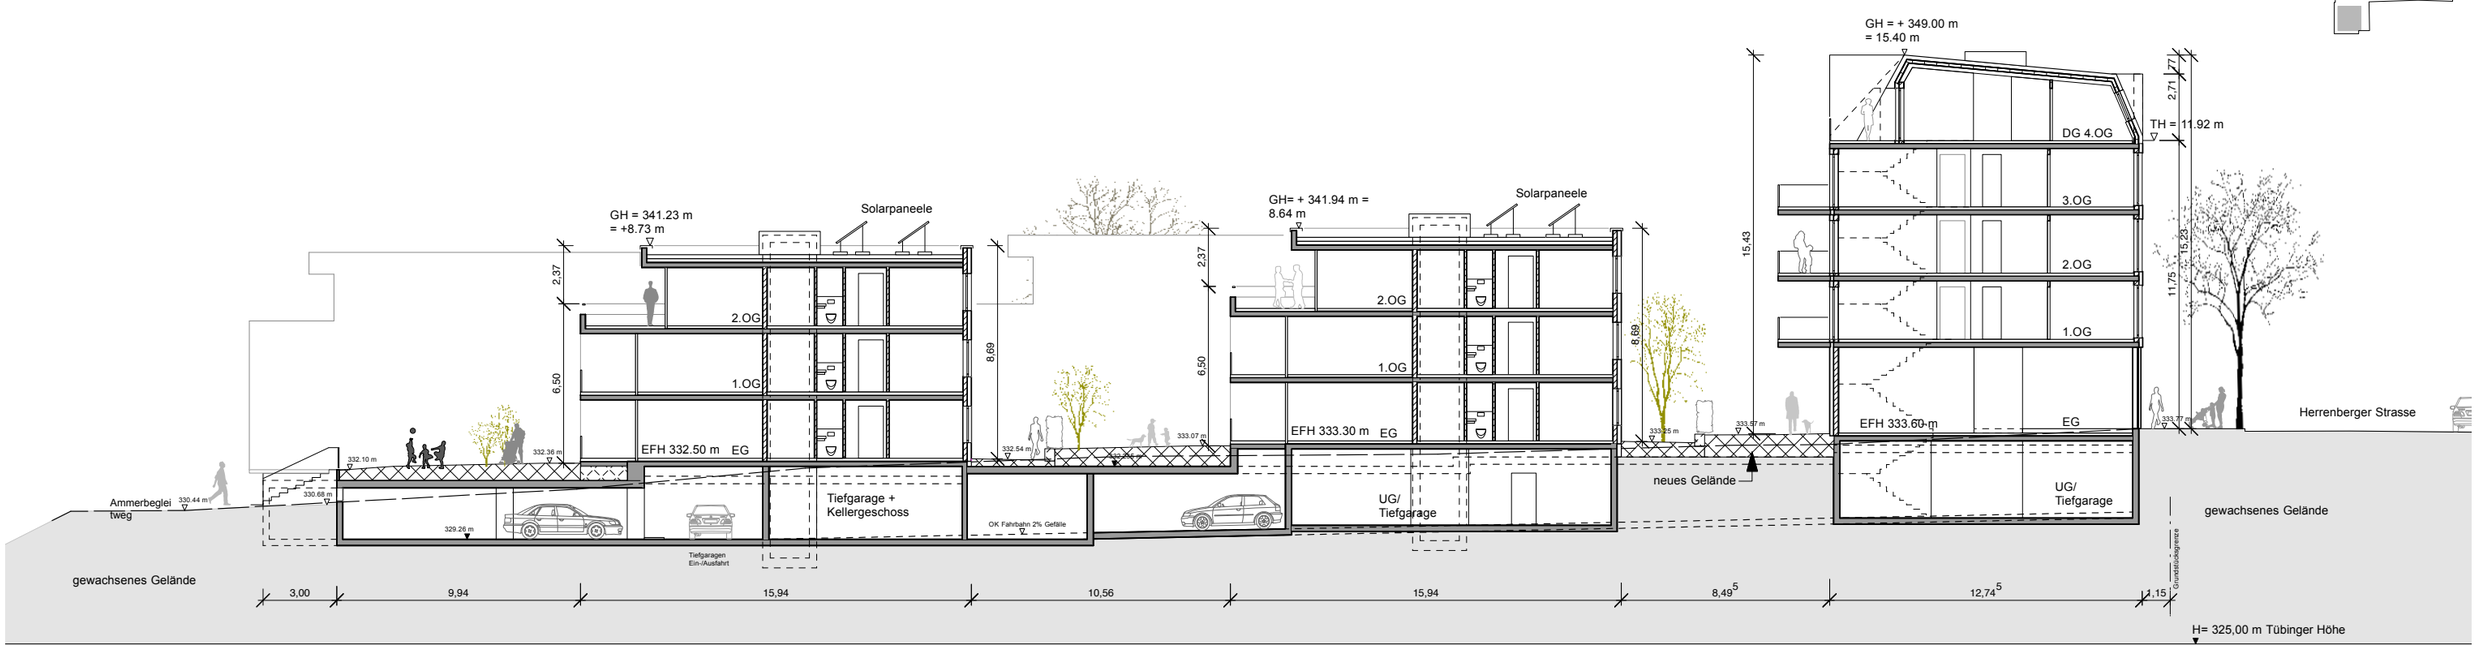

Längsschnitt S2 M 1: 250

gewachsenes Gelände

neues Gelände

Entwurfsverfasser

atelier hybride
Mayer Büscher Architektenpartnerschaft
Schubertstrasse 2 80336 München

Landschaftsarchitekt

LA Hertlein
Landschaftsarchitekt
Ligsalzstrasse 17 80339 München

Vorhabenträger

Ammertal Massivhaus GmbH
vertr. durch: Herrn E. A. Münz
Weinholdweg 8 75365 Calw


Vorhaben- und Erschließungsplan


30.03.2011 - Blatt 08/12

Bauvorhaben "Herrenberger Straße 55-59" Tübingen




Querschnitt S4 - Ansicht Südseite Herrenberger Strasse M 1: 250

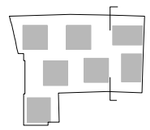

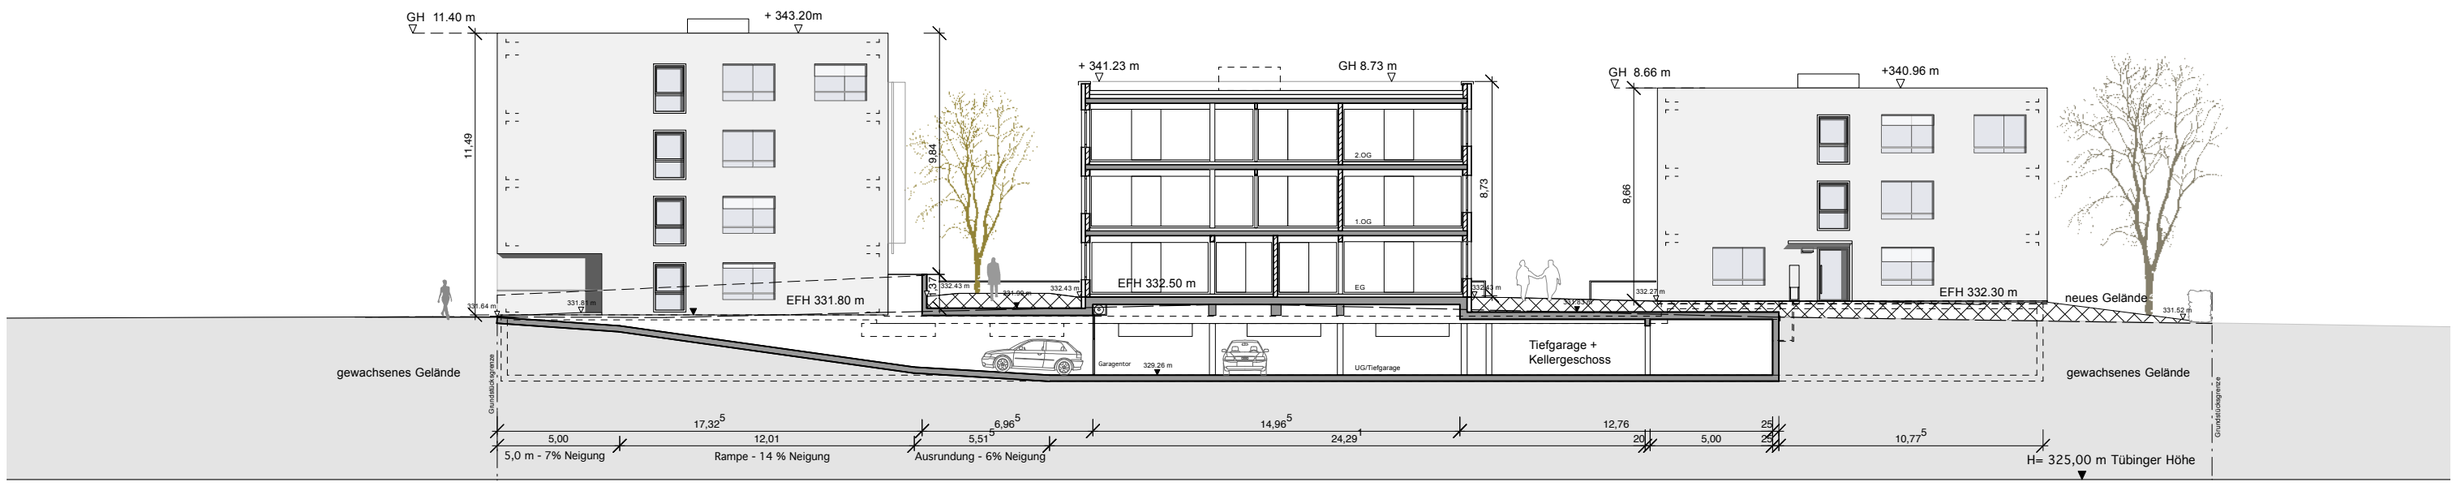

Querschnitt S3 - Rampe Tiefgarage M 1: 250

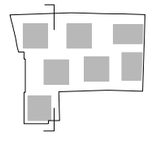

gewachsenes Gelände

neues Gelände

Entwurfsverfasser

atelier hybride
Mayer Büscher Architektenpartnerschaft
Schubertstrasse 2 80336 München

Landschaftsarchitekt

LA Hertlein
Landschaftsarchitekt
Ligsalzstrasse 17 80339 München

Vorhabenträger


Ammertal Massivhaus GmbH
vertr. durch: Herrn E. A. Münz
Weinholdweg 8 75365 Calw

Vorhaben- und Erschließungsplan
30.03.2011 - Blatt 09/12

Bauvorhaben "Herrenberger Straße 55-59" Tübingen



Längsschnitt S5 - Ansicht Freiackerstrasse M 1: 250

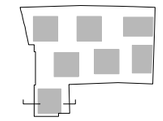




gewachsenes Gelände

neues Gelände

Ansicht Westen M 1: 250

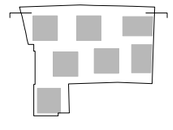

Entwurfsverfasser

atelier hybride
Mayer Büscher Architektenpartnerschaft
Schubertstrasse 2 80336 München

Landschaftsarchitekt

LA Hertlein
Landschaftsarchitekt
Ligsalzstrasse 17 80339 München

Vorhabenträger


Ammertal Massivhaus GmbH
vertr. durch: Herrn E. A. Münz
Weinholdweg 8 75365 Calw


Vorhaben- und Erschließungsplan
30.03.2011 - Blatt 10/12

Bauvorhaben "Herrenberger Straße 55-59" Tübingen



Ansicht Osten-1 M 1: 250

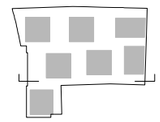


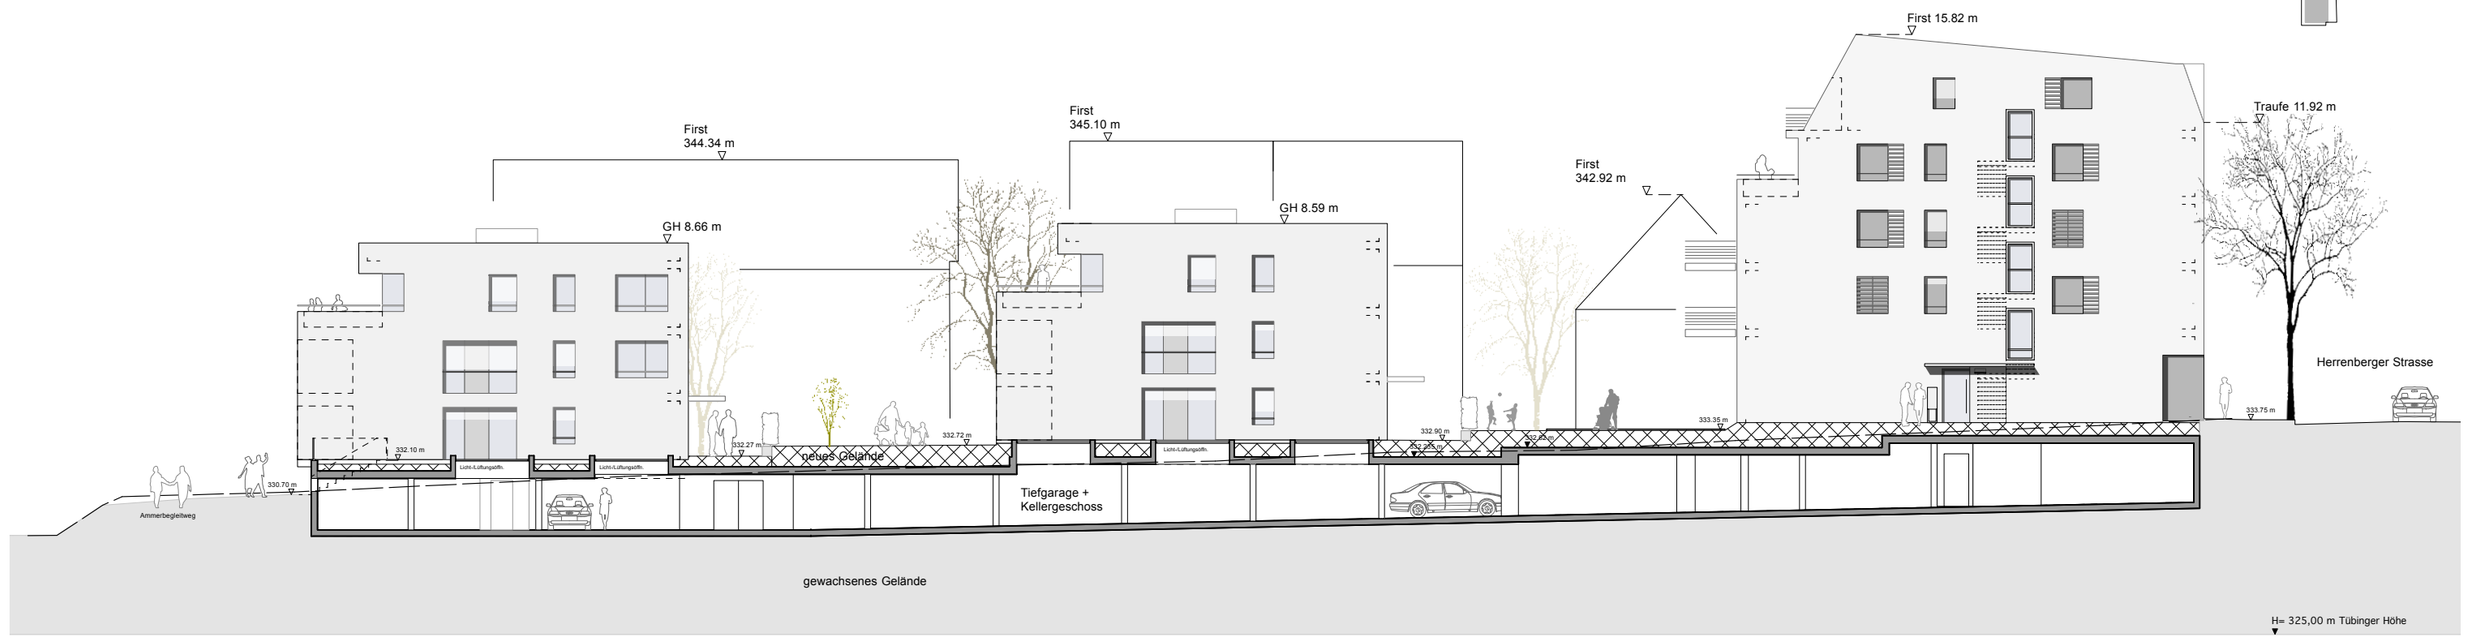

gewachsenes Gelände

neues Gelände

Ansicht Osten-2 M 1: 250

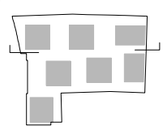

Entwurfsverfasser

atelier hybride
Mayer Büscher Architektenpartnerschaft
Schubertstrasse 2 80336 München

Landschaftsarchitekt

LA Hertlein
Landschaftsarchitekt
Ligsalzstrasse 17 80339 München

Vorhabenträger

Ammertal Massivhaus GmbH
vertr. durch: Herrn E. A. Münz
Weinholdweg 8 75365 Calw


Vorhaben- und Erschließungsplan

30.03.2011 - Blatt 11/12

Bauvorhaben "Herrenberger Straße 55-59" Tübingen




Ansicht Süden (Ammer) M 1: 250

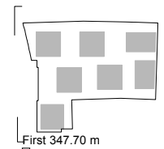

gewachsenes Gelände

neues Gelände

Ansicht Norden (Herrenberger Strasse) M 1: 250

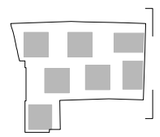

Entwurfsverfasser

atelier hybride
Mayer Büscher Architektenpartnerschaft
Schubertstrasse 2 80336 München

Landschaftsarchitekt

LA Hertlein
Landschaftsarchitekt
Ligsalzstrasse 17 80339 München

Vorhabenträger

Ammertal Massivhaus GmbH
vertr. durch: Herrn E. A. Münz
Weinholdweg 8 75365 Calw

Vorhaben- und Erschließungsplan
30.03.2011 - Blatt 12/12

Bauvorhaben "Herrenberger Straße 55-59" Tübingen