

Johannes Dick, Maurer.

Alph.

Nord.

Besitzer von

PN^o 2689 1/2. Wilhelm Heusel, Maurer's Witwe.

P.N. 268 1/2. Christian Heusel, Landwirt.

P. No 2685 1/2. Gottlob Hornung, Bauer's Ehefrau.

P.N. 22683 1/2. Karl Pregitzer, Gipser.

P.N. = 2681/2. Karl u. Luise Brennenstuhl,
Bürgermeister.

Anerkannt:

Pfrendorf, den 22. 8. 1828

Bürgermeister:

511-053

Achtung!
Lücke, vergl.
Übersichtsplan

O.M. No 1

Genehmigt

18.5.38

Tübingen, den _____

Der Landrat

Shirley

May. Assessor.


Hafen - Gasse

O.W. No 2.

Gefertigt und mit dem Vorbehalt aller
Rechte beurkundet:

Tübingen, den 28. März 1938

Messungsamt Tübingen: Fl. Schmid

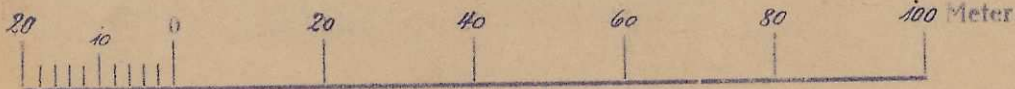

Maßstab 1:1000.