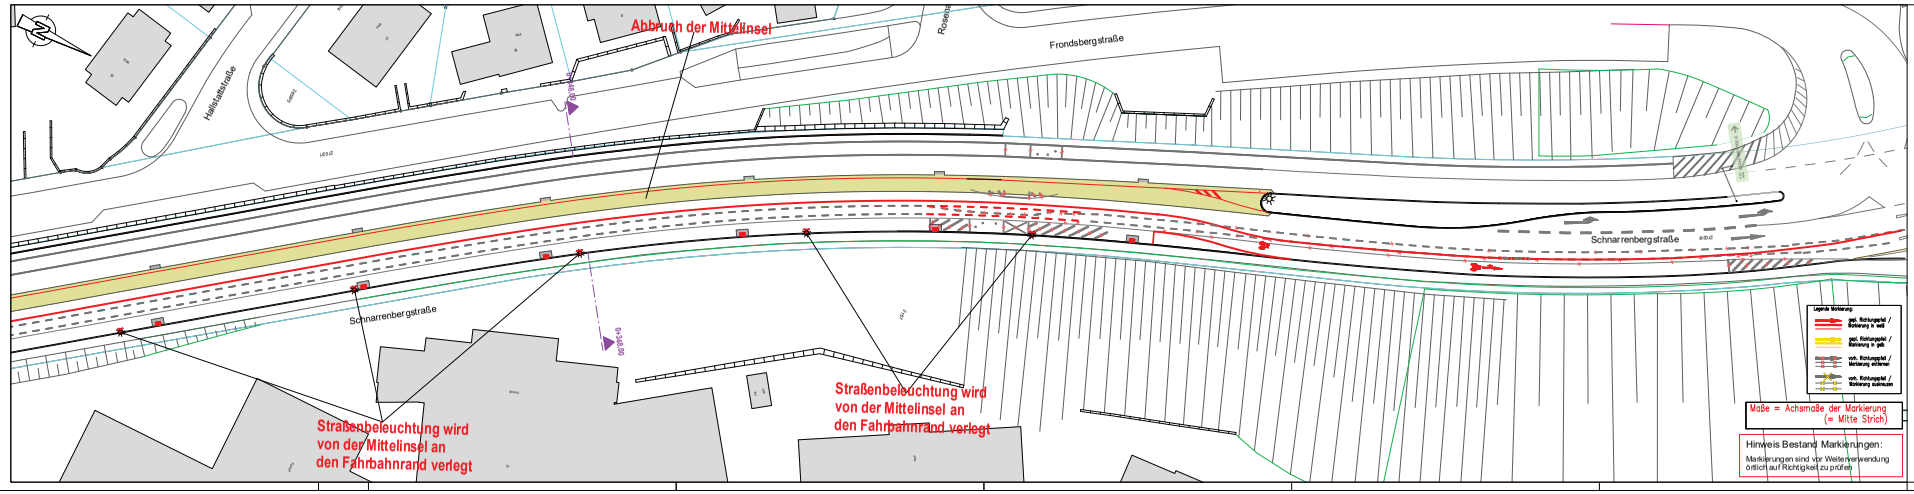

HINWEIS
Höhen- und Koordinatensystem:
Höhen =
Lage = Gauß-Krüger-Koordinaten

VORABZUG

Nr.	Änderungsbeschreibung	Vorentwurfer	Datum	Name
a				
b				
c				

Fachbereich Tiefbau
Planung und Bau von Straßen, Verkehrstechnik
Brunnenstraße 3
72074 Tübingen
Tel. 07071 / 204-2595
e-mail: tiefbauamt@tuebingen.de

Tübingen
Universitätsstadt

Tübingen
Schnarrenbergstraße
Radmaßnahme
zwischen Herrenberger Straße und Breiter Weg

Planart: Lageplan
Markierungs- und Verkehrszeichenplan

Maßstab: 1 : 250

Anlage Nr. 2
Plan Nr. 5

Leistungsphase:
Anerkannt u. freigegeben:

FAB 31		FAB 71		FAB 72		FAB 92		FAB 95	
Datum	Name	Datum	Name	Datum	Name	Datum	Name	Datum	Name

Fachabteilung: Planung und Bau von Straßen, Verkehrstechnik (93)
Leistungsphase: Entwurfsplanung

	Name:	Datum:
gezeichn.		
gen.i.	Nom.	22.05.2026

Anerkannt u. freigegeben: Fachbereich Tiefbau (9)
Tübingen, den

Fachbereichsleiter / stellv. Fachbereichsleiter

Plang.stelle

Plotsc.nr.