


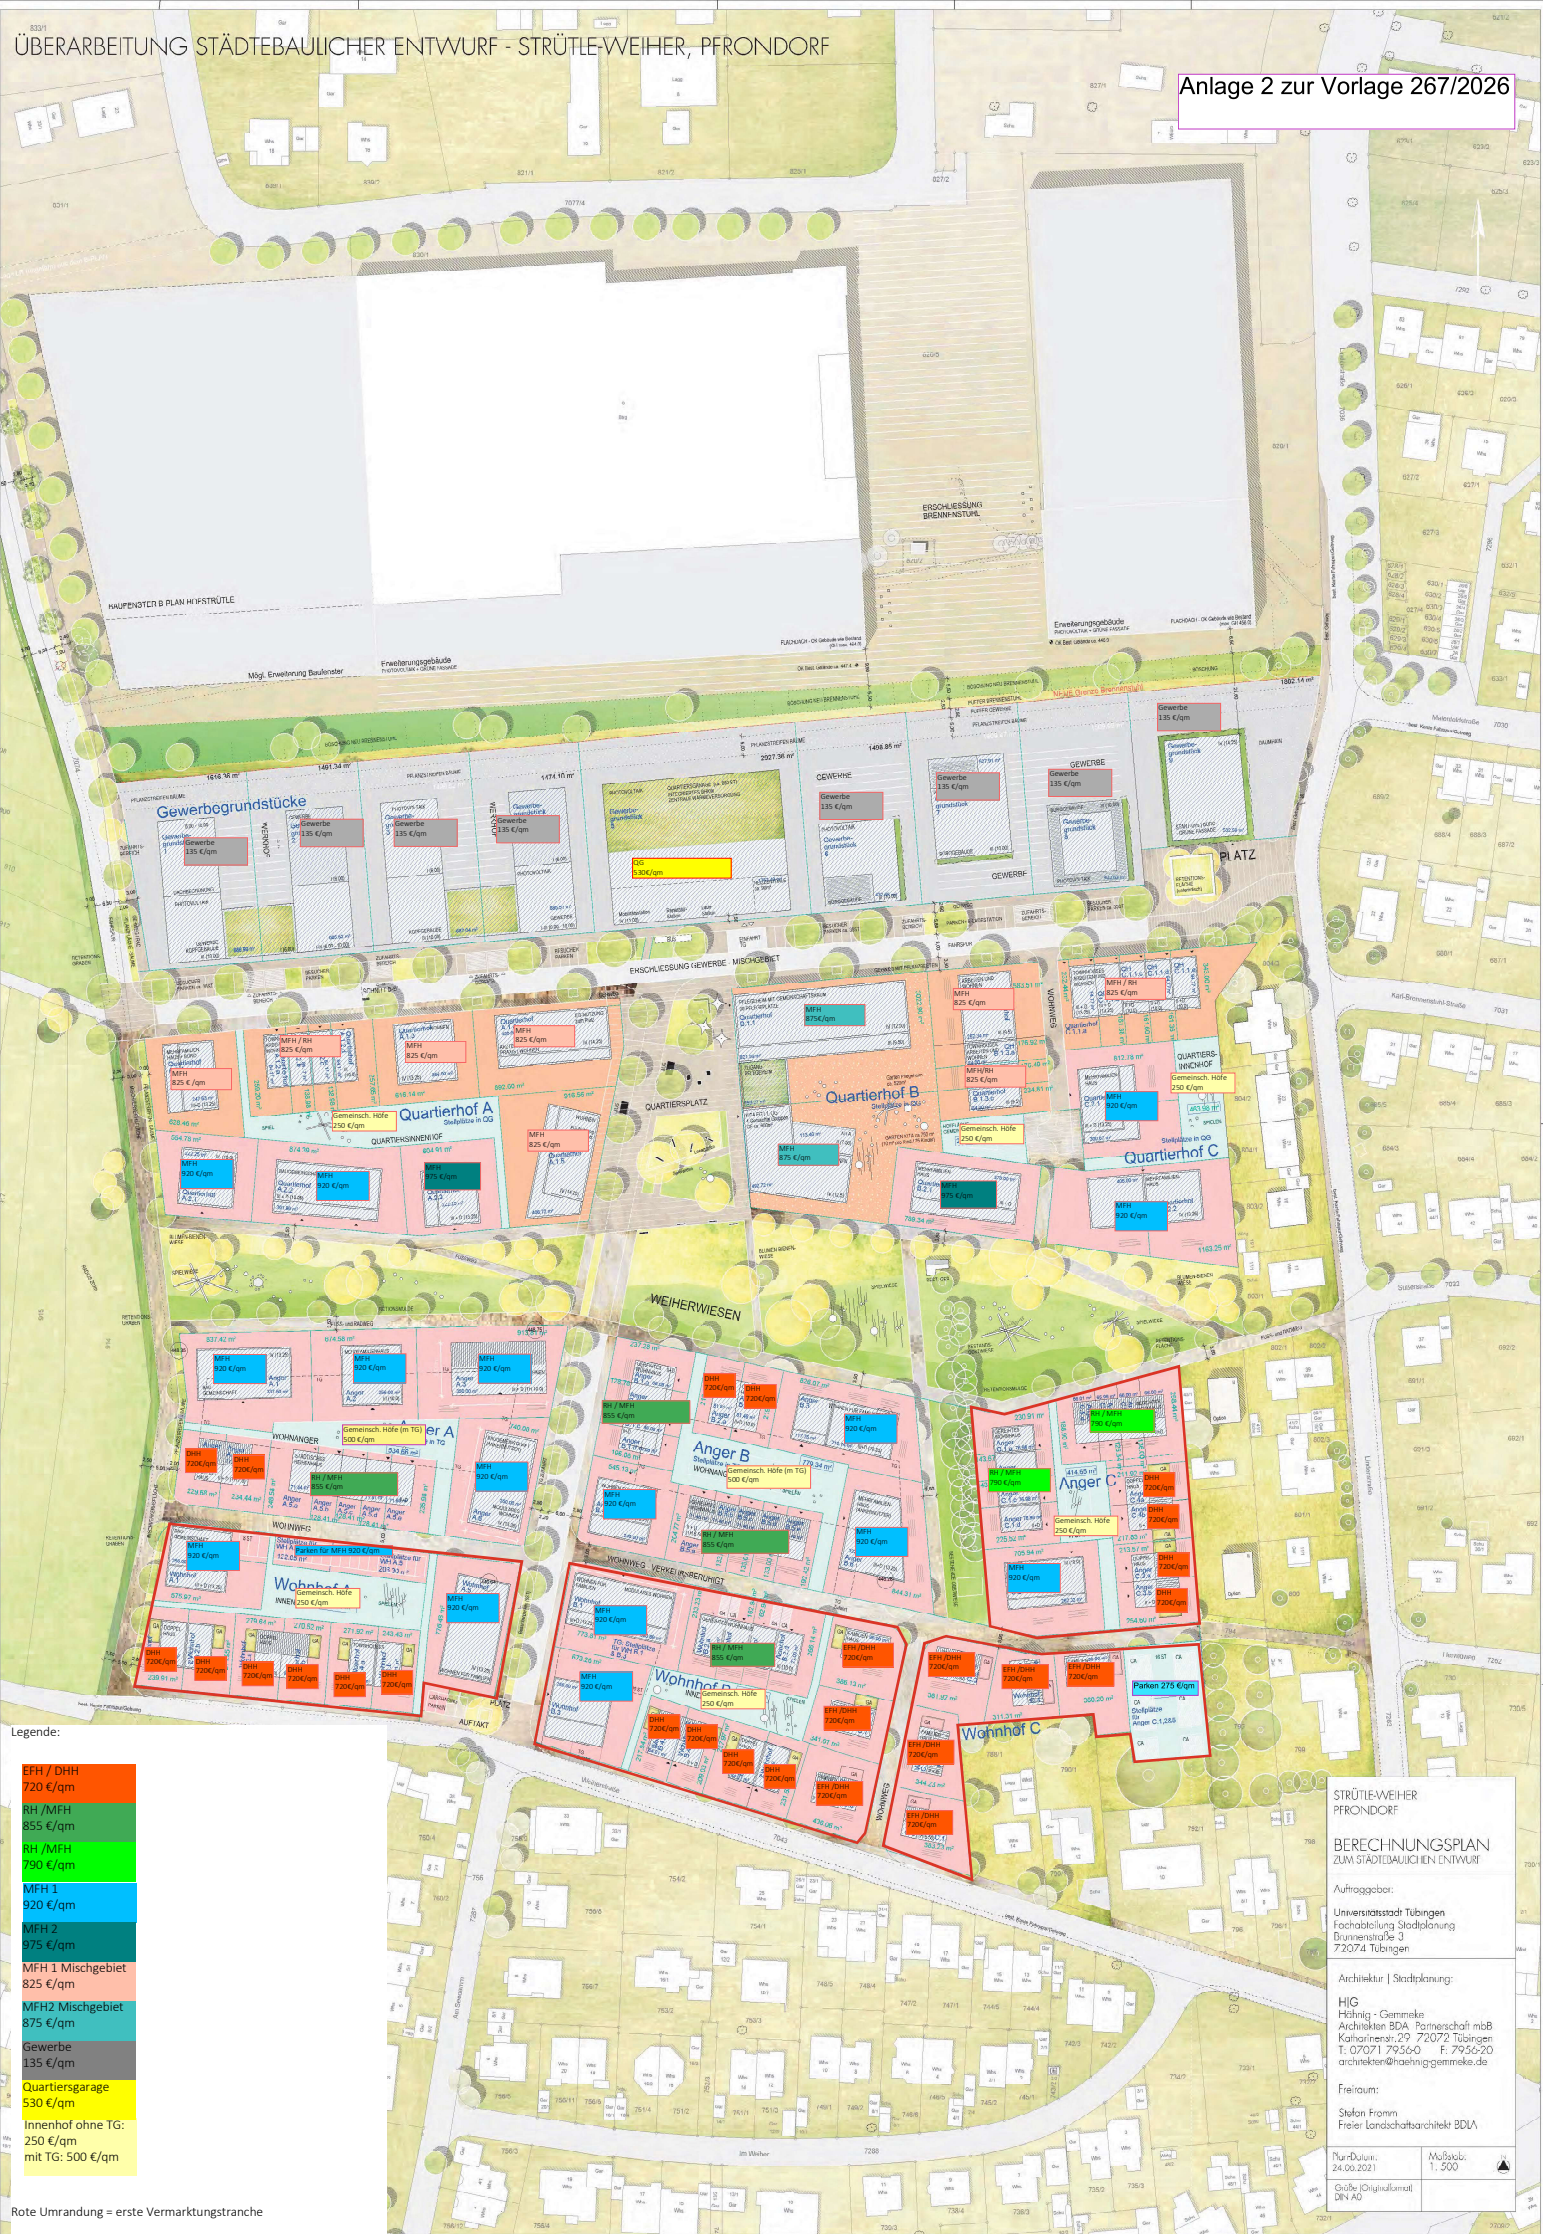

Legende:

EFH / DHH	720 €/qm
RH / MFH	855 €/qm
RH / MFH	790 €/qm
MFH 1	920 €/qm
MFH 2	975 €/qm
MFH 1 Mischgebiet	825 €/qm
MFH2 Mischgebiet	875 €/qm
Gewerbe	135 €/qm
Quartiersgarage	530 €/qm
Innenhof ohne TG:	250 €/qm
mit TG:	500 €/qm

Rote Umrandung = erste Vermarktungsstranche

STRÜTLE-WEIHER
PFRONDORF

BERECHNUNGSPLAN
ZUM STÄDTEBAULICHER ENTWURF

Auftraggeber:

Universitätsstadt Tübingen
Fachabteilung Stadtplanung
Bismarckstraße 3
72074 Tübingen

Architektur | Stadtplanung:

HIG
Häufig - Gemmeke
Architekten BDA Partnerschaft mbB
Karlheiden 23 72072 Tübingen
T: 07071 7956-0 F: 7956-20
architekten@haehinggemmeke.de

Freiraum:

Stefan Fromm
Freier Landschaftsarchitekt BDLA

Plan-Datum:

24.06.2021

Größe (Originalformat):

DIN A3

Maßstab:

1: 500

Größe (Originalformat):

DIN A3