Anlage 3 zu Vorlage 217/2026: Planunterlagen Werkstattgebäude

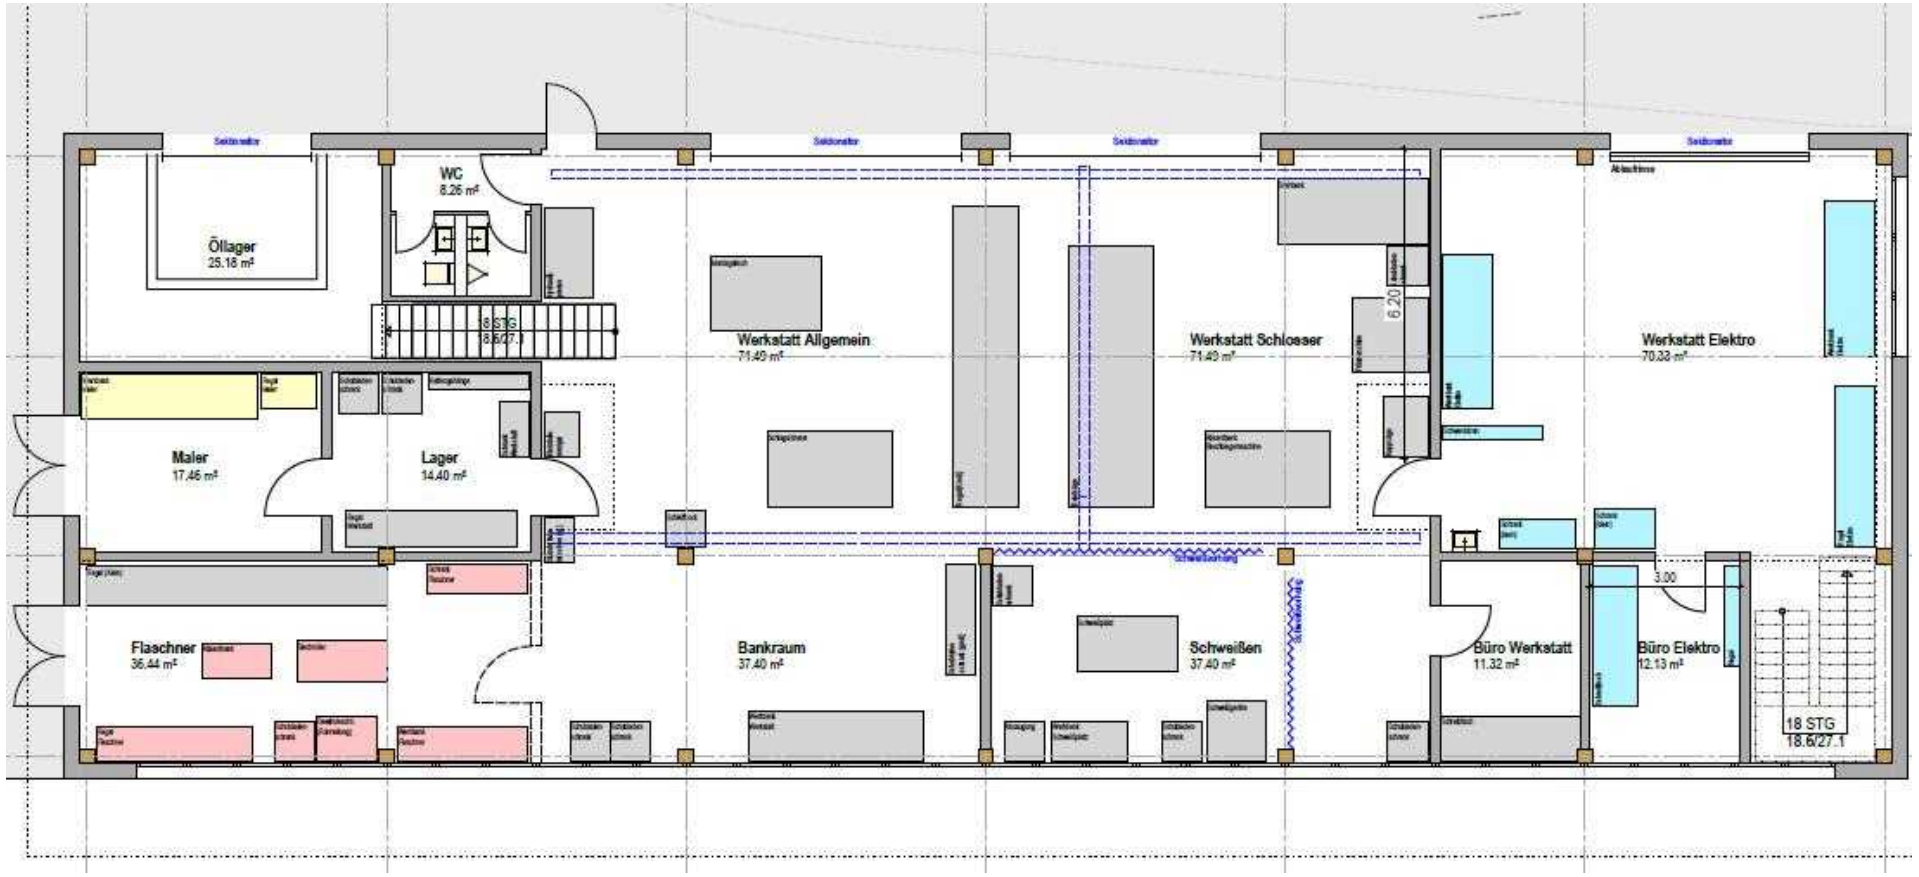

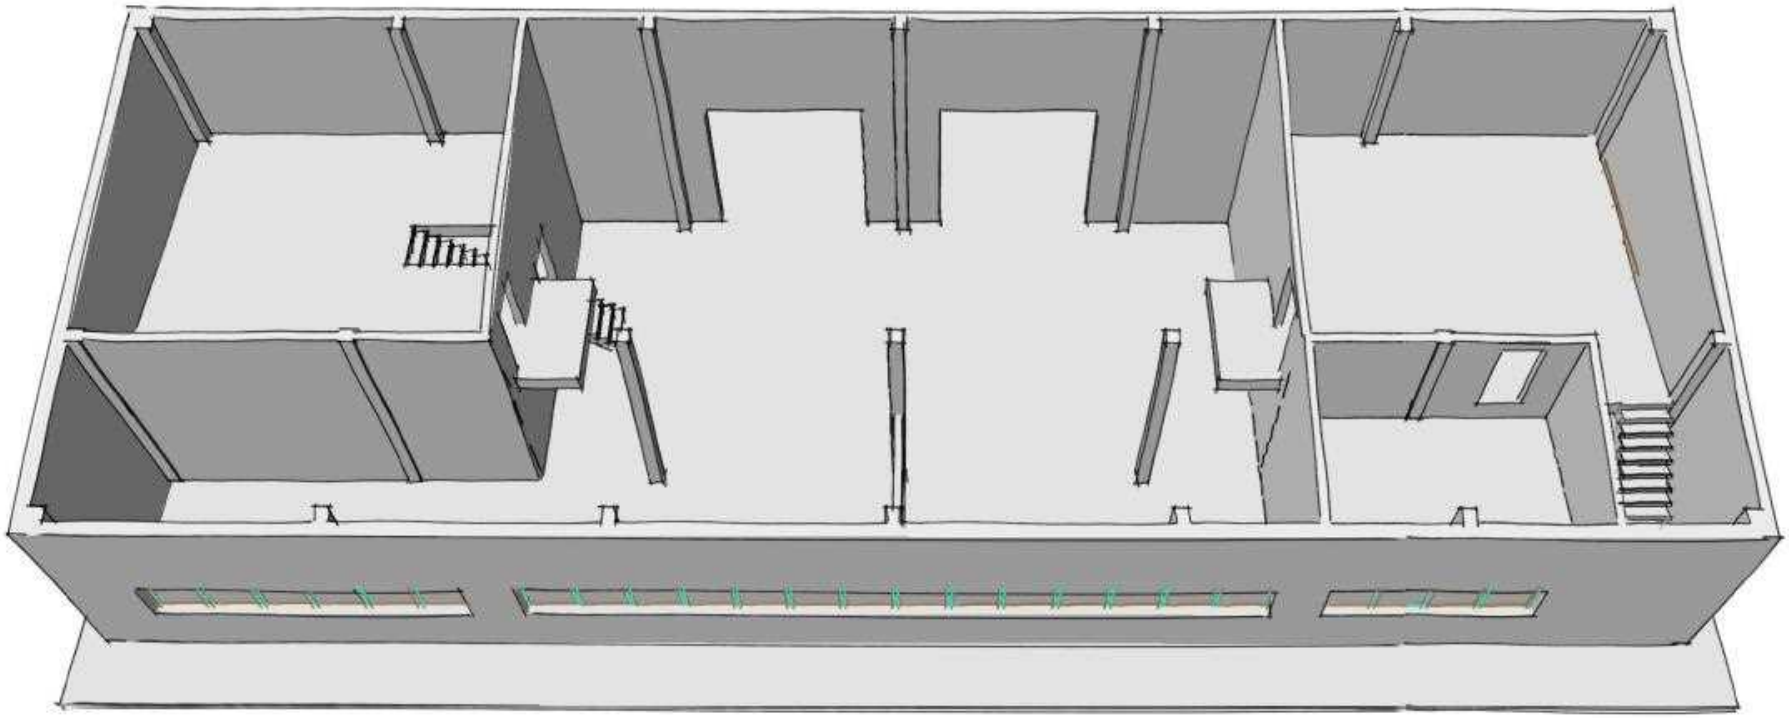

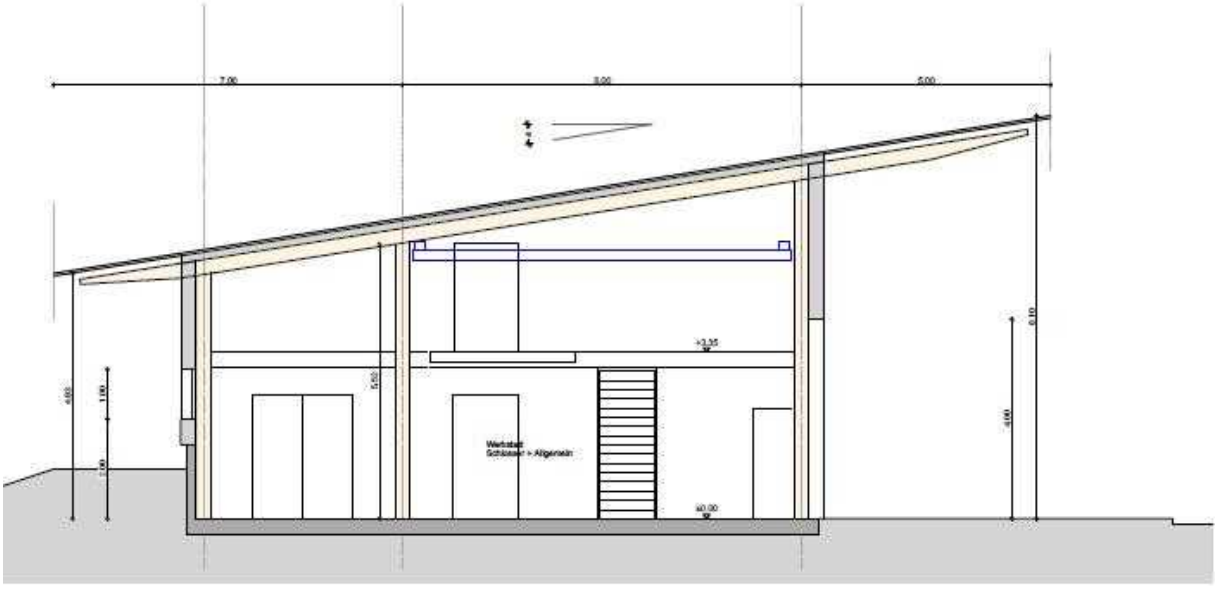
7.00
3.00
5.00
+3.35
Werkstatt
Schlosser + Allgemein
±0.00

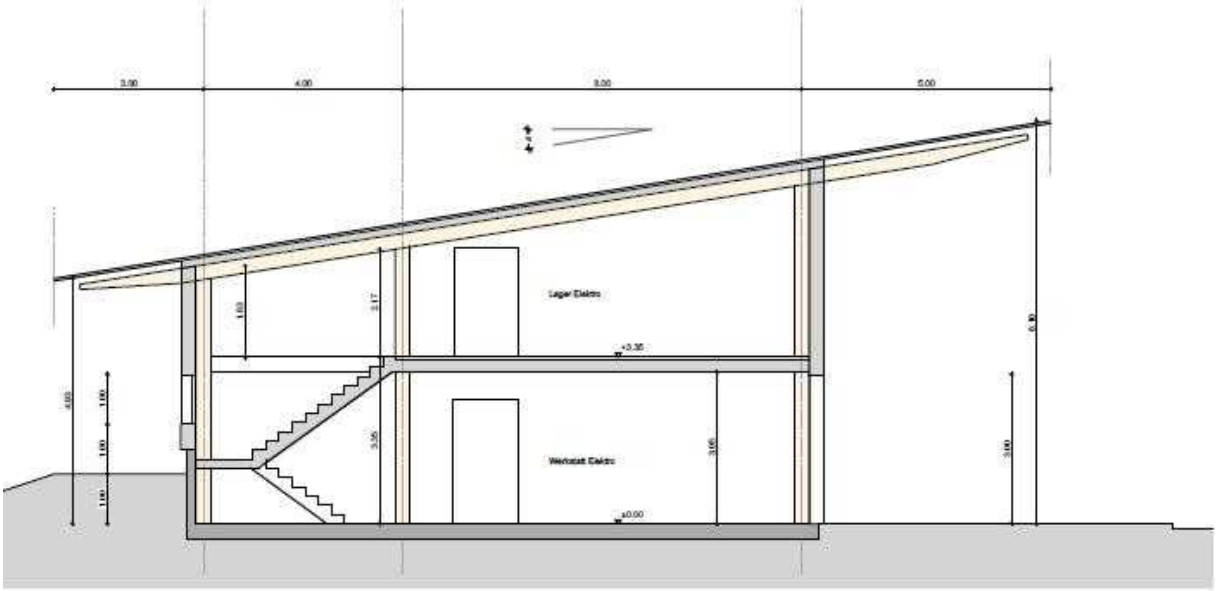
3.00
4.00
3.00
5.00
Lager Elektro
+3.35
Werkstatt Elektro
±0.00