Anlage 3 zu
Vorlage 246/2026

24.07.2026 TJ M 1:100

tragwerkeplus

tragwerkeplus GmbH & Co. KG · Dieselstraße 12 · 72770 Reutlingen
Telefon 07121 9574-0 · mail@tragwerkeplus.de

10703 Stützmauer Mörikestraße Tübingen
Regelschnitt Variante 2
Sanierung und Rückhängung Bestandswand

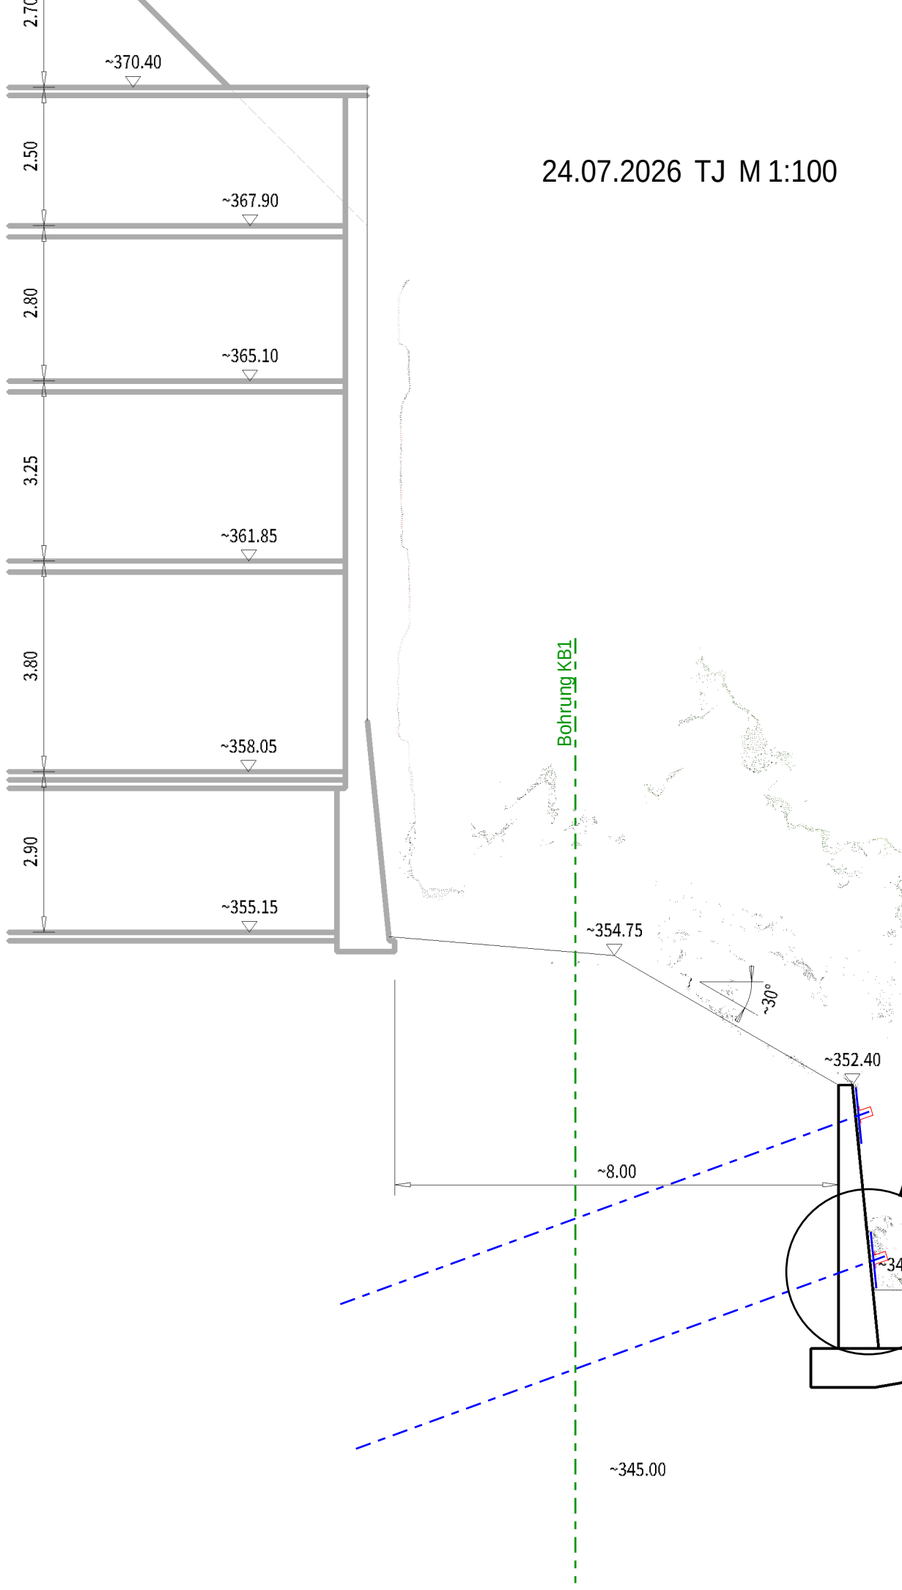

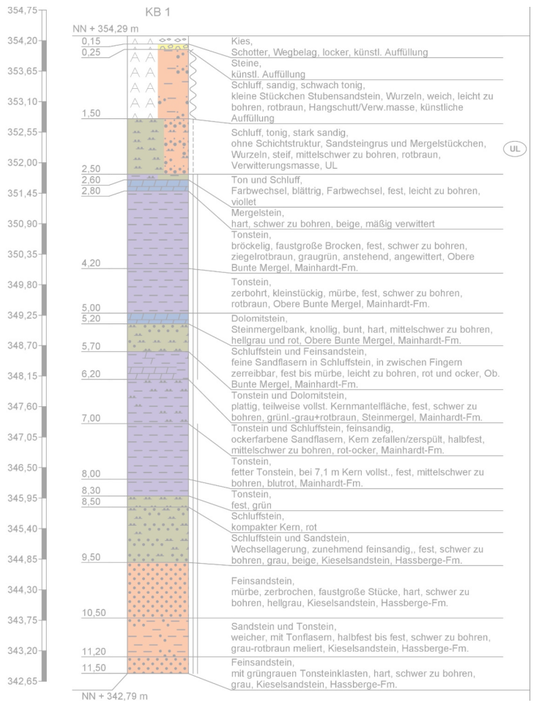

Detail A

