



STADT/GEMEINDE: Tübingen
GEMARKUNG: Unterjesingen
LANDKREIS: Tübingen

Straßenabwicklung

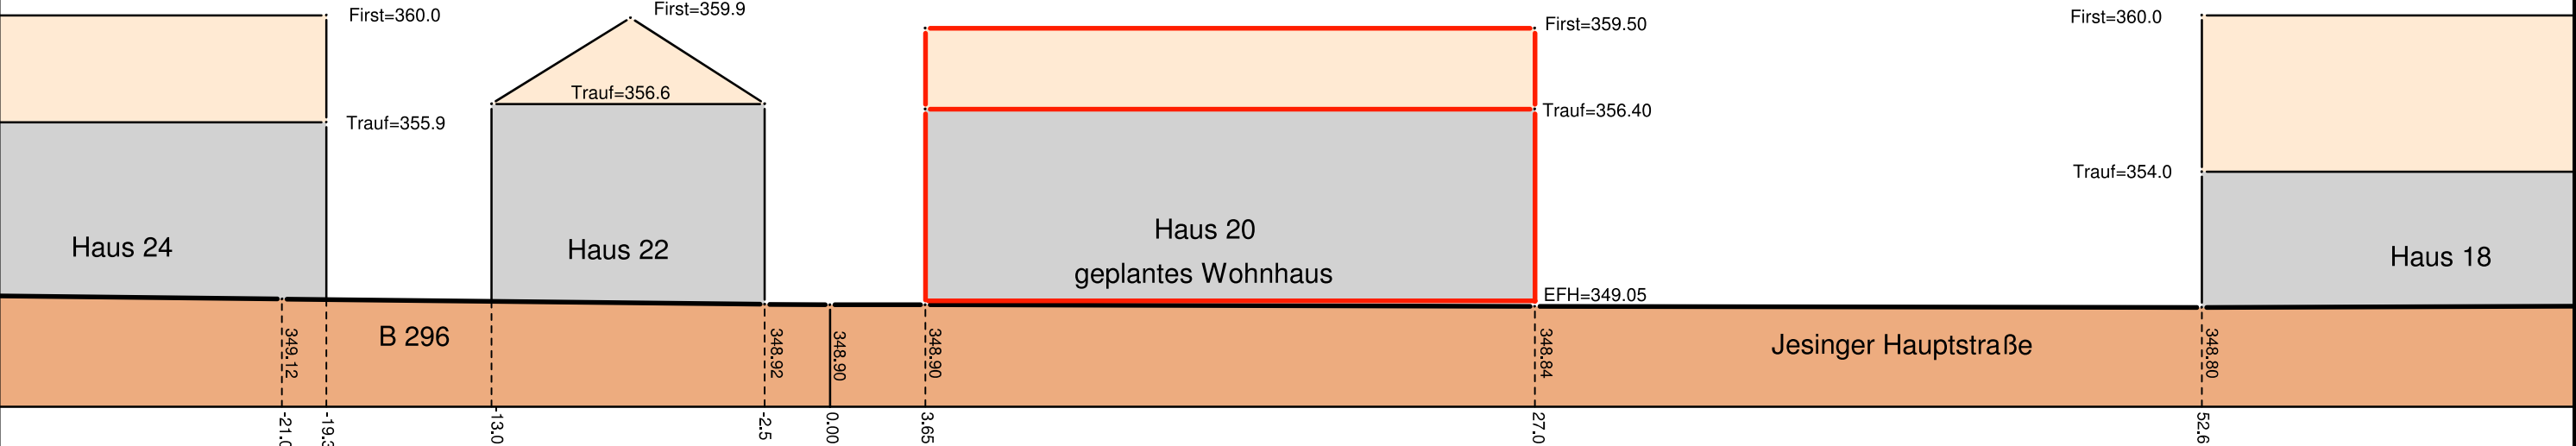

M 1:250

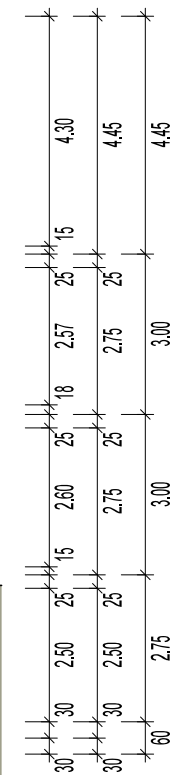

Deckblatt vom 14.04.2025


Abbruch Bestandsgebäude
Neubau Mehrfamilienhaus
Jesinger Hauptstraße 20
72070 Tübingen
FIST.: 151/1

Bauherr :

Planinhalt : ANSICHT NORD

Planverfasser

Anerkannt

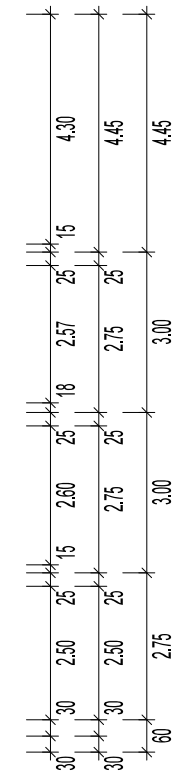

Deckblatt vom 14.04.2025

Abbruch Bestandsgebäude
Neubau Mehrfamilienhaus
Jesinger Hauptstraße 20
72070 Tübingen
F1St.: 151/1


Bauherr :

Planinhalt:

ANSICHT OST

Planverfasser :

Anerkannt:

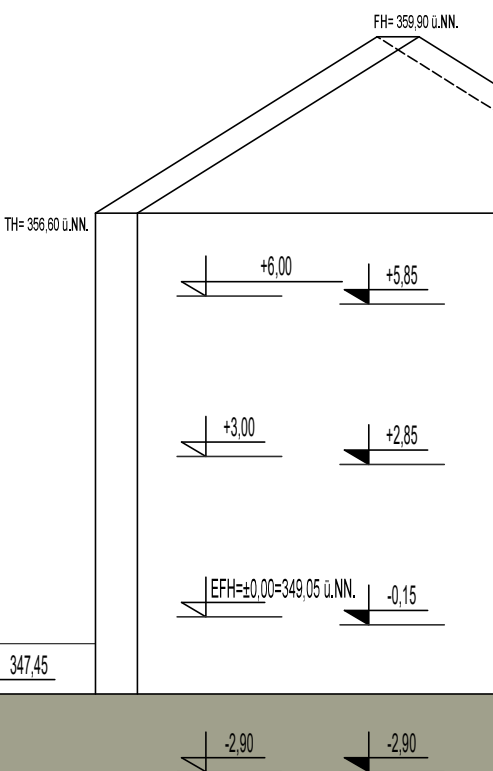

Deckblatt vom 14.04.2025

Abbruch Bestandsgebäude
Neubau Mehrfamilienhaus
Jesinger Hauptstraße 20
72070 Tübingen
FIST.: 151/1




Bauherr :

Proj. - Nr. : 230518	Datum : 14.04.2025
Plan. - Nr. : 08 - 100	Maßstab : 1: 100
Stufe : B01	Bearbeiter : MB

Planinhalt : ANSICHT SÜD

Planverfasser :

Anerkannt:

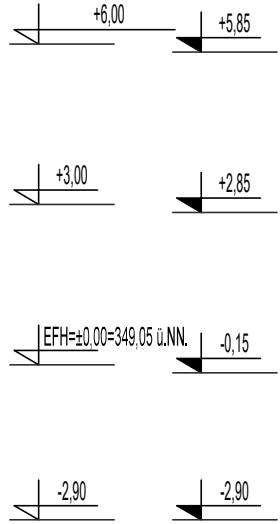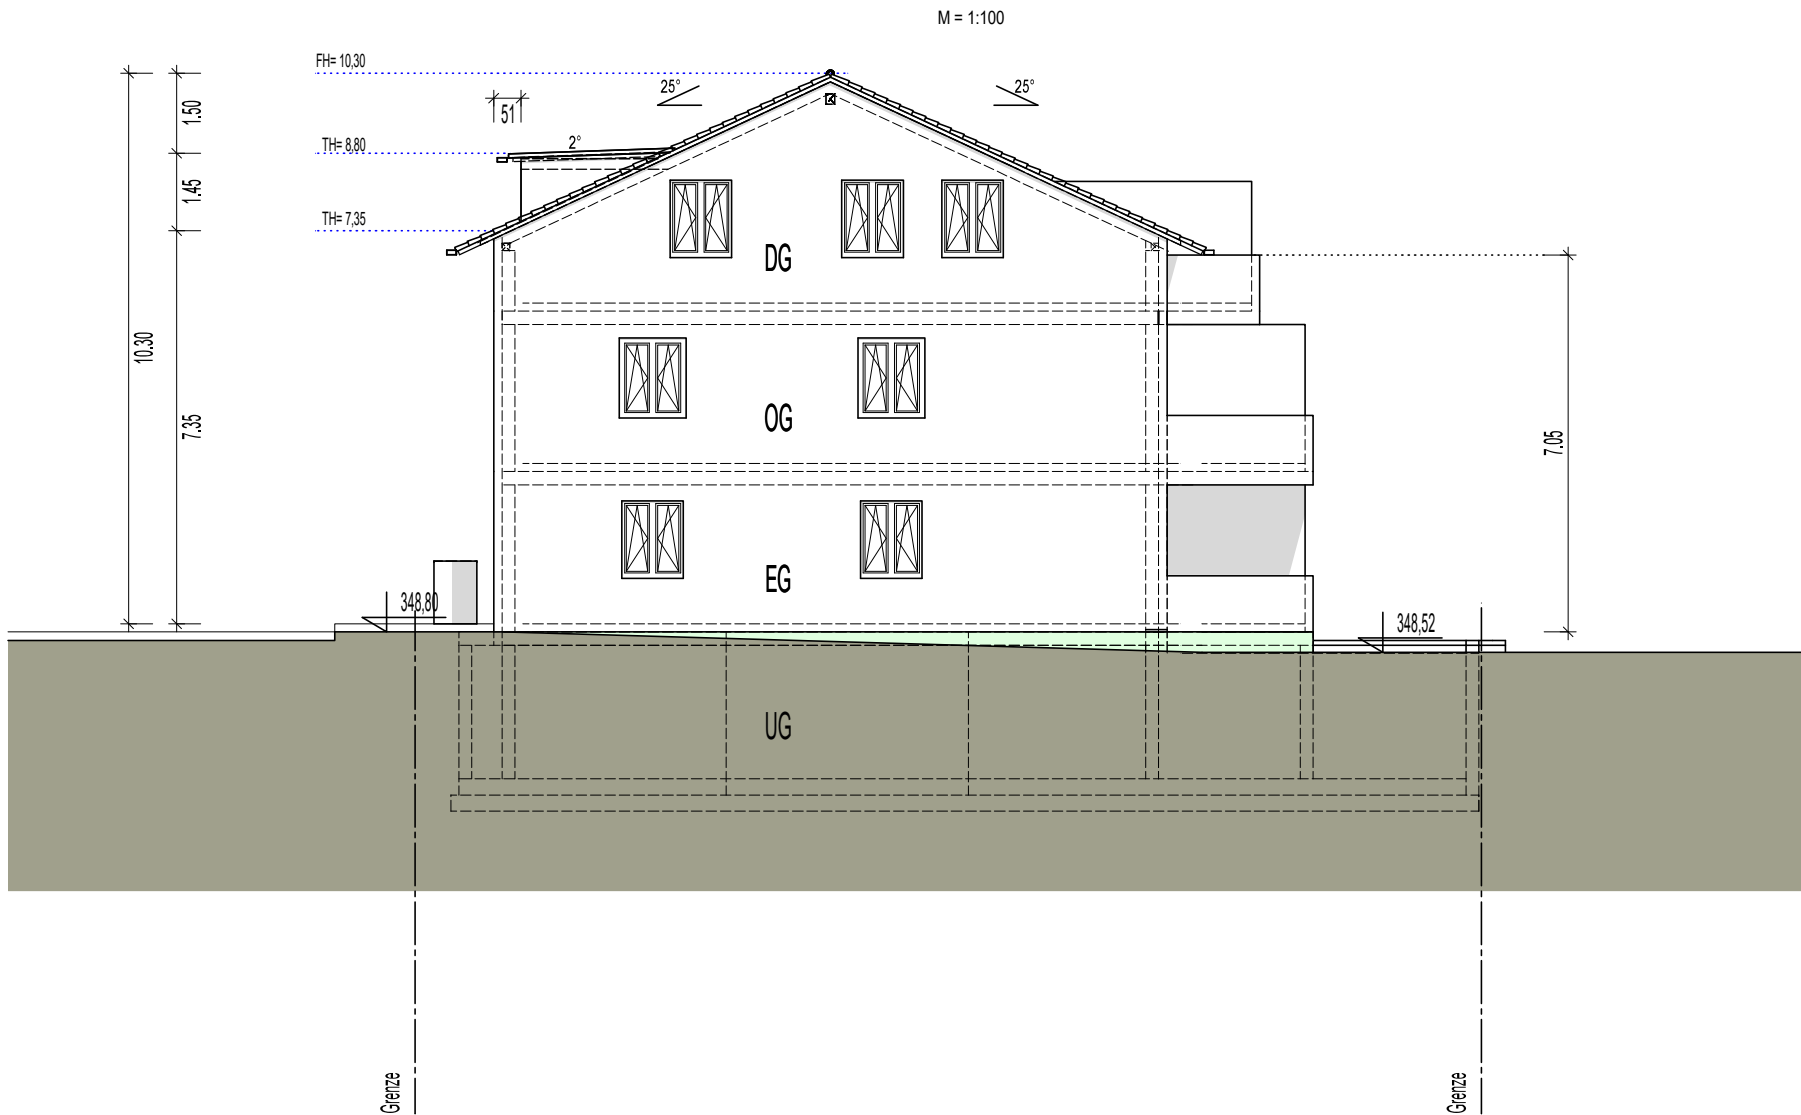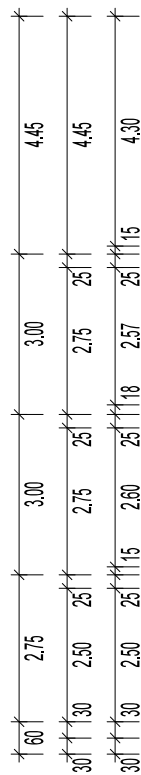

BAUANTRAG

Deckblatt vom 14.04.2025

Projekt :
230518 BV Jesinger Hauptstraße

Abbruch Bestandsgebäude
Neubau Mehrfamilienhaus
Jesinger Hauptstraße 20
72070 Tübingen
FlSt.: 151/1

Bauherr :

Proj. - Nr. : 230518	Datum : 14.04.2025
Plan. - Nr. : 09 - 100	Maßstab : 1: 100
Stufe : B01	Bearbeiter : MB

Planinhalt :
ANSICHT WEST

Planverfasser :

Anerkannt :