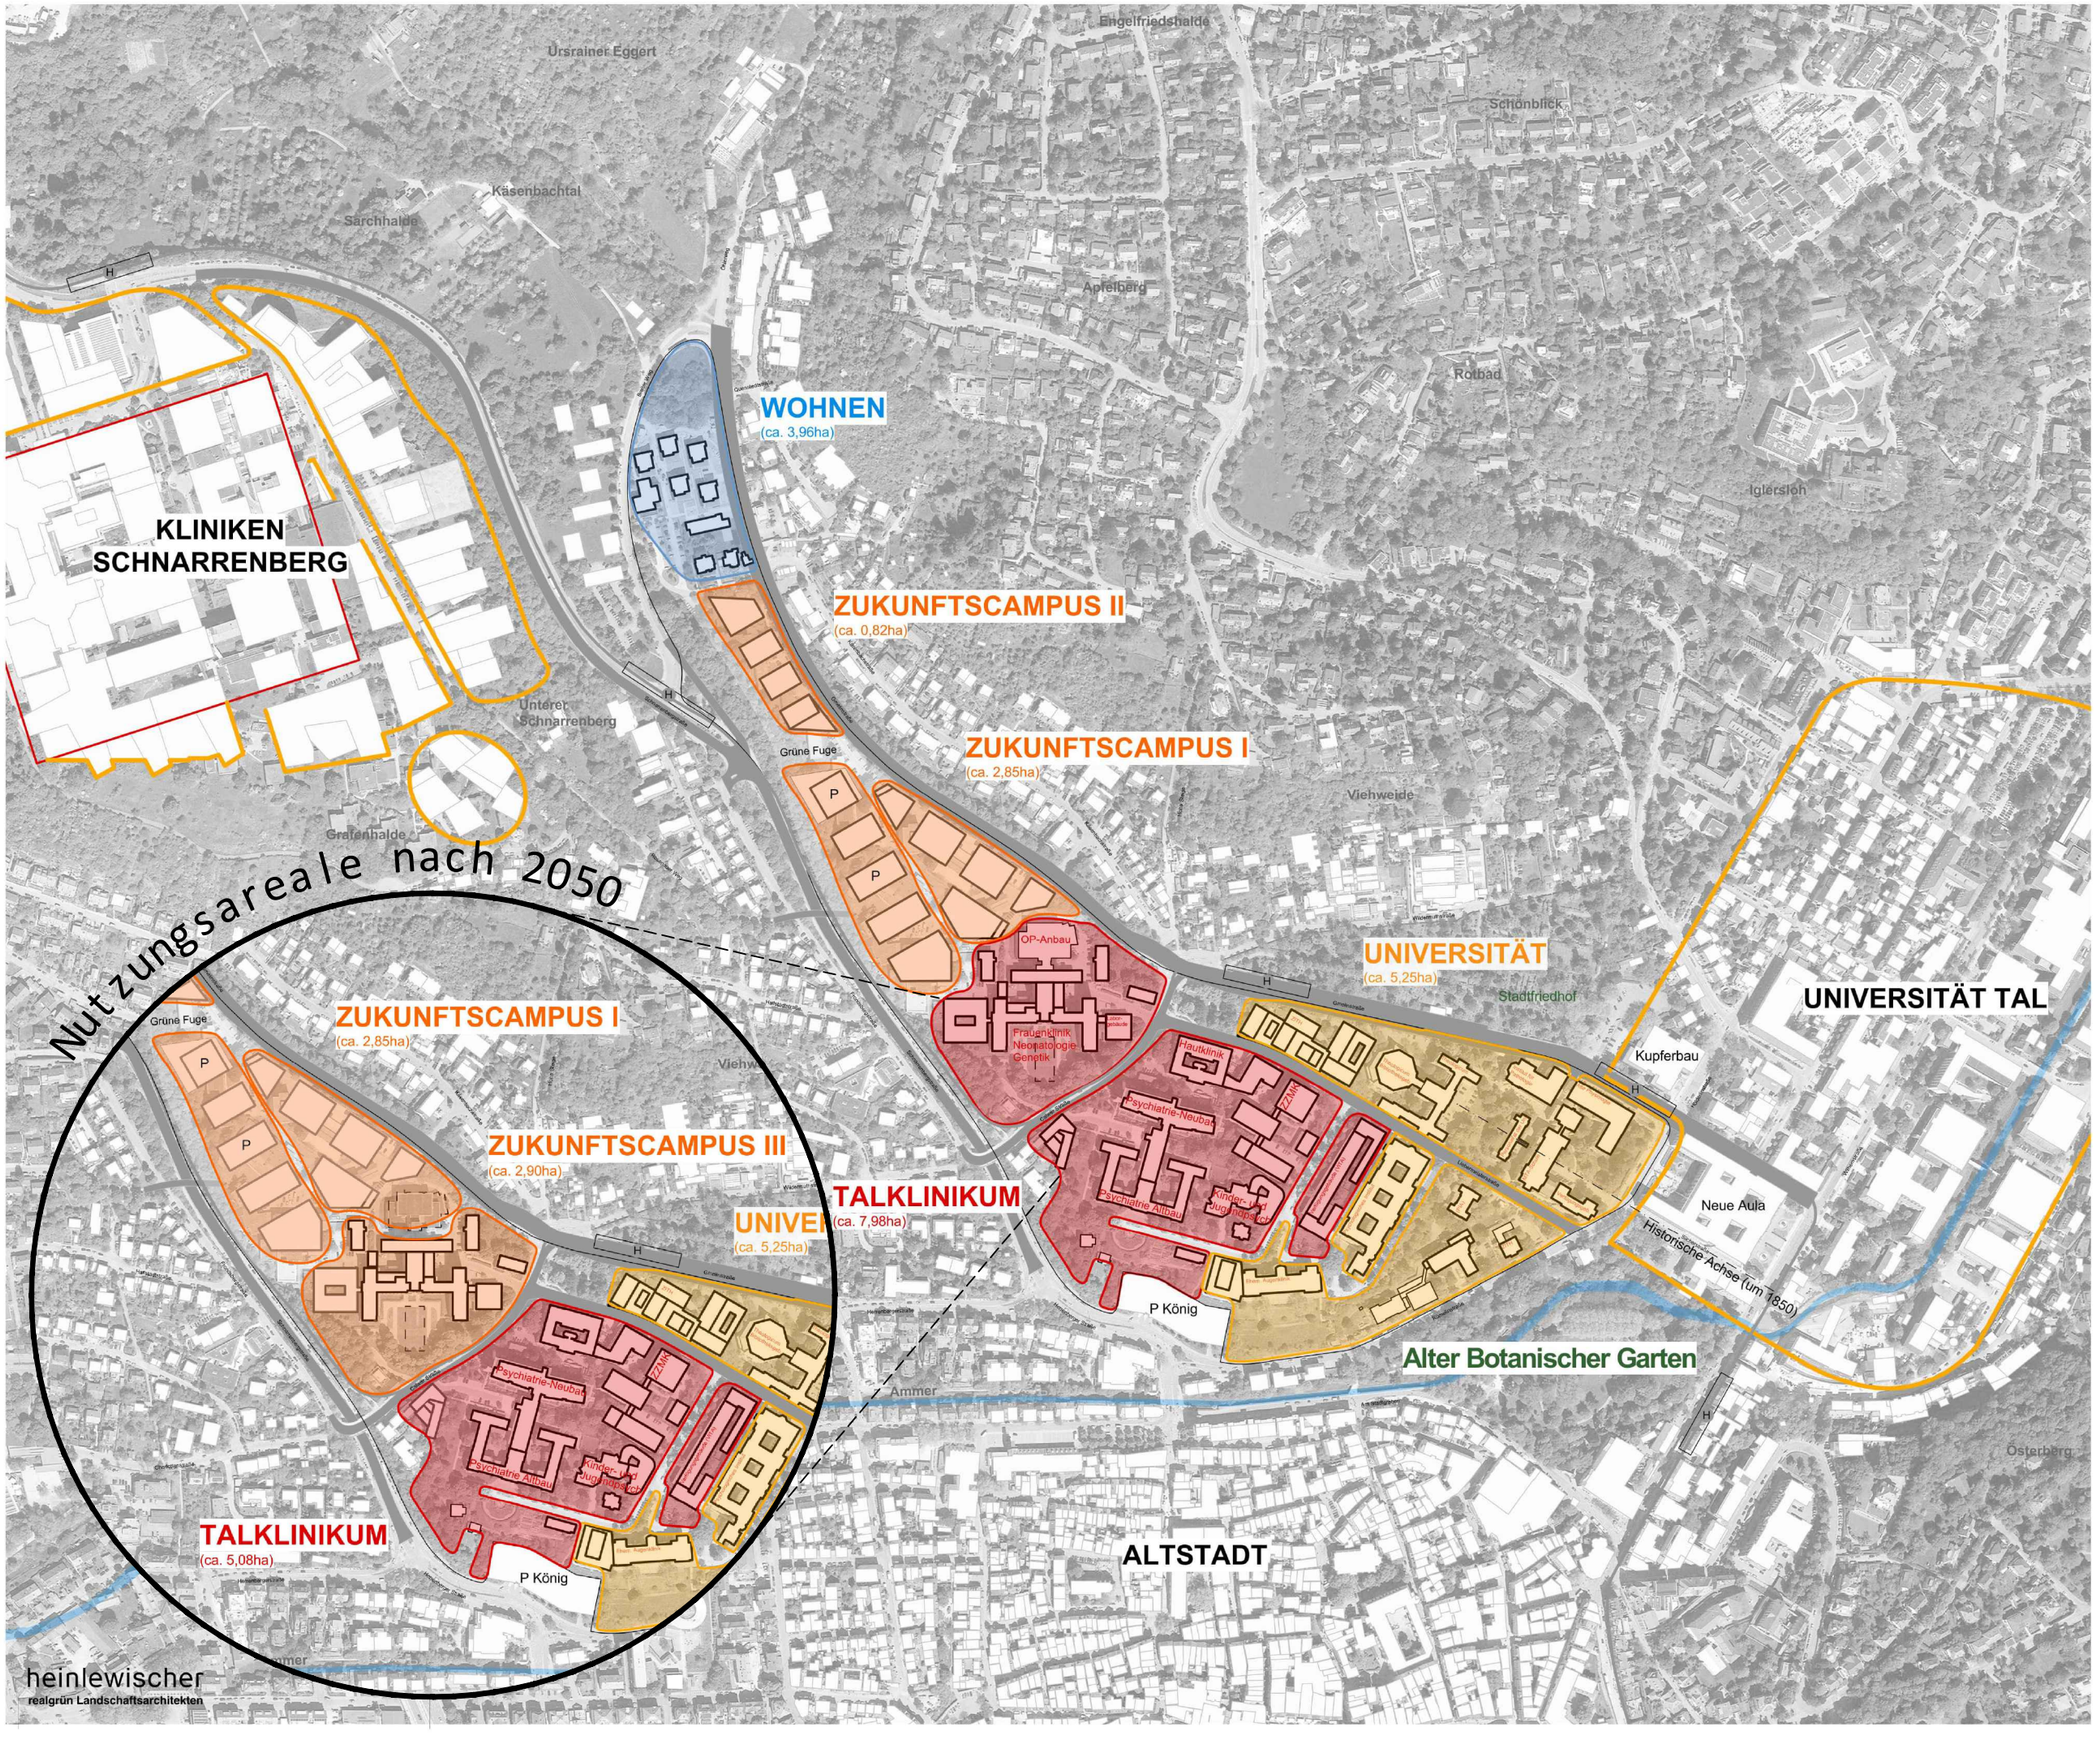

Legende

- Klinikum
- Zukunftscampus
- Universität
- Wohnen
- P Parken
- Betrachtungsgebiet (24,4ha)
- Bestand, gesetzer Baustein (Zielplan)
- Bestand, optionaler Rückbau
- Rückbau
- Neubau
- H Freihaltetrasse ÖPNV

verkleinert auf A3 ohne Maßstab

220_UKT_TAL_Entwicklungsplanung_250331.vwx
Nutzungsareale bis 2050

Projekt
Universitätsklinikum Tübingen
Entwicklungsplanung Historisches Talklinikum

Planungsphase
Städtebauliches Gesamtkonzept

Bereich

Planinhalt
Nutzungsareale bis 2050

Status				Datum
				28.03.2023 / 14.05.2025

Plan-Code: 2.4.1

Datei-Nr.	Maßstab	Format	Gefertigt	Geprüft
220_UKT_TAL_Entwicklungsplanung_250331.vwx	1:2000	A0	lw	es

Auftraggeber
Vermögen und Bau Baden-Württemberg, Amt Tübingen

Schnarrenbergstraße 1
D-72076 Tübingen
Telefon: 07071/29-79021
Telefax: 07071/29-2911
poststelle.amtue@vbv.bwl.de

Auftragnehmer
Heinle Wischer Partnerschaft freier Architekten mbB

Gutenbergstraße 4
D-10587 Berlin
Telefon: 030/399920-0
Telefax: 030/399920-10
berlin@heinlewischer.de

realgrün Landschaftsarchitekten
Gesellschaft von Landschaftsarchitekten und Stadtplanern

Mariahilfstraße 6
D-81541 München
fon: +49 (0)89 614658 -0
fax: +49 (0)89 669513
mail: info@realgruenlandschaftsarchitekten.de
web: www.realgruenlandschaftsarchitekten.de