




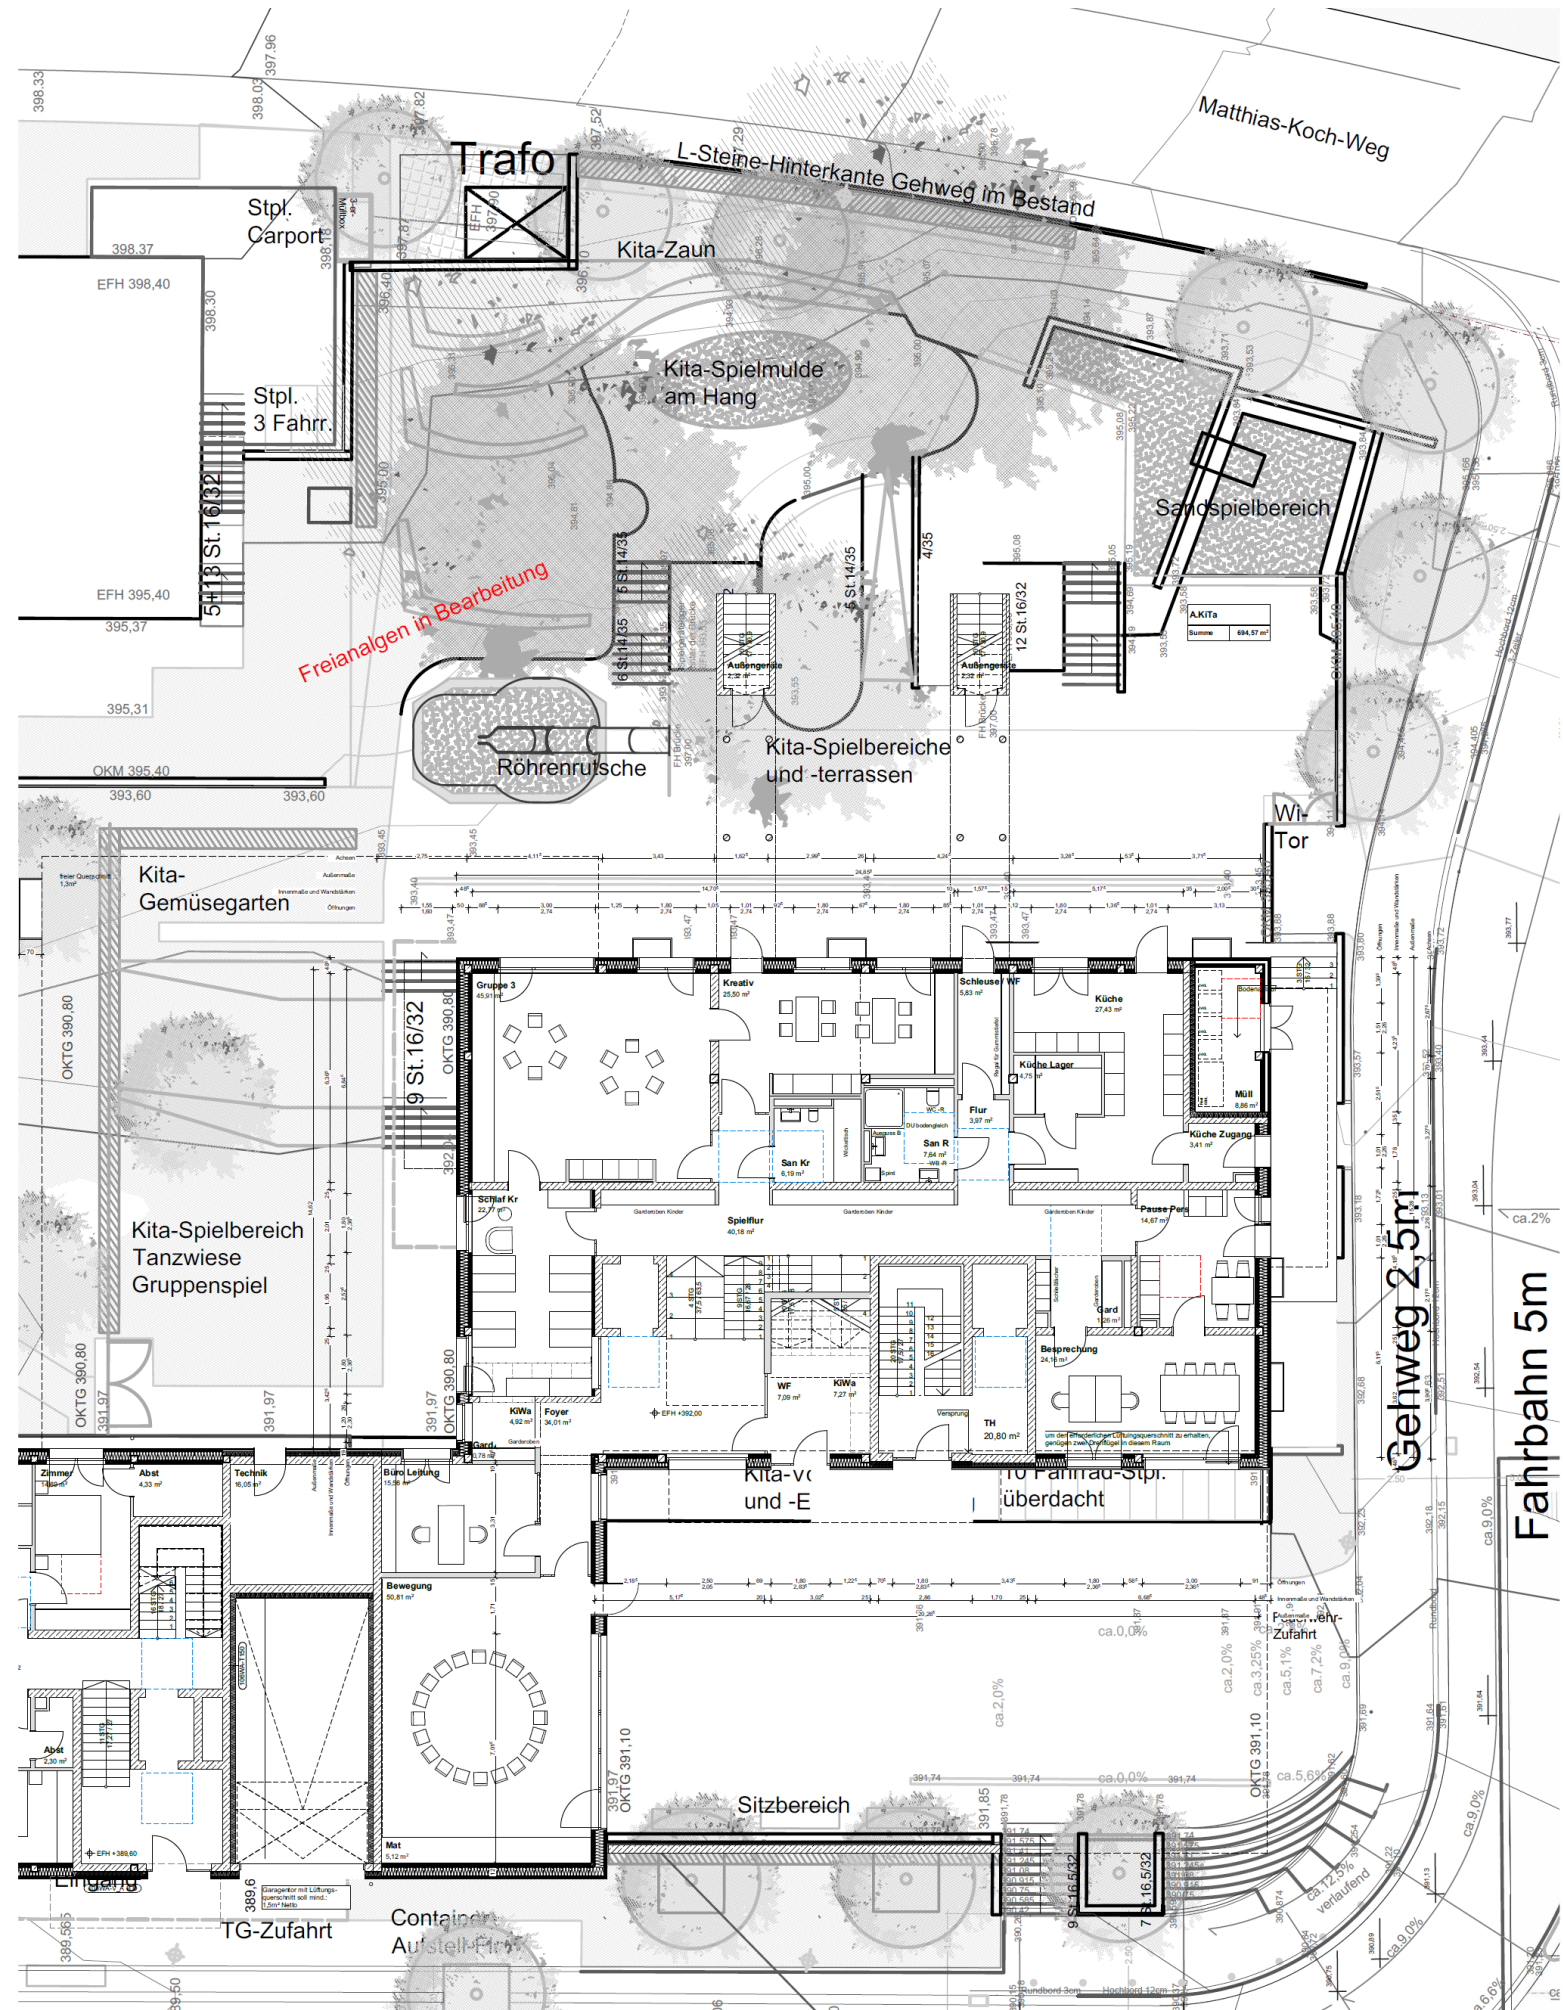


Grundriss EG

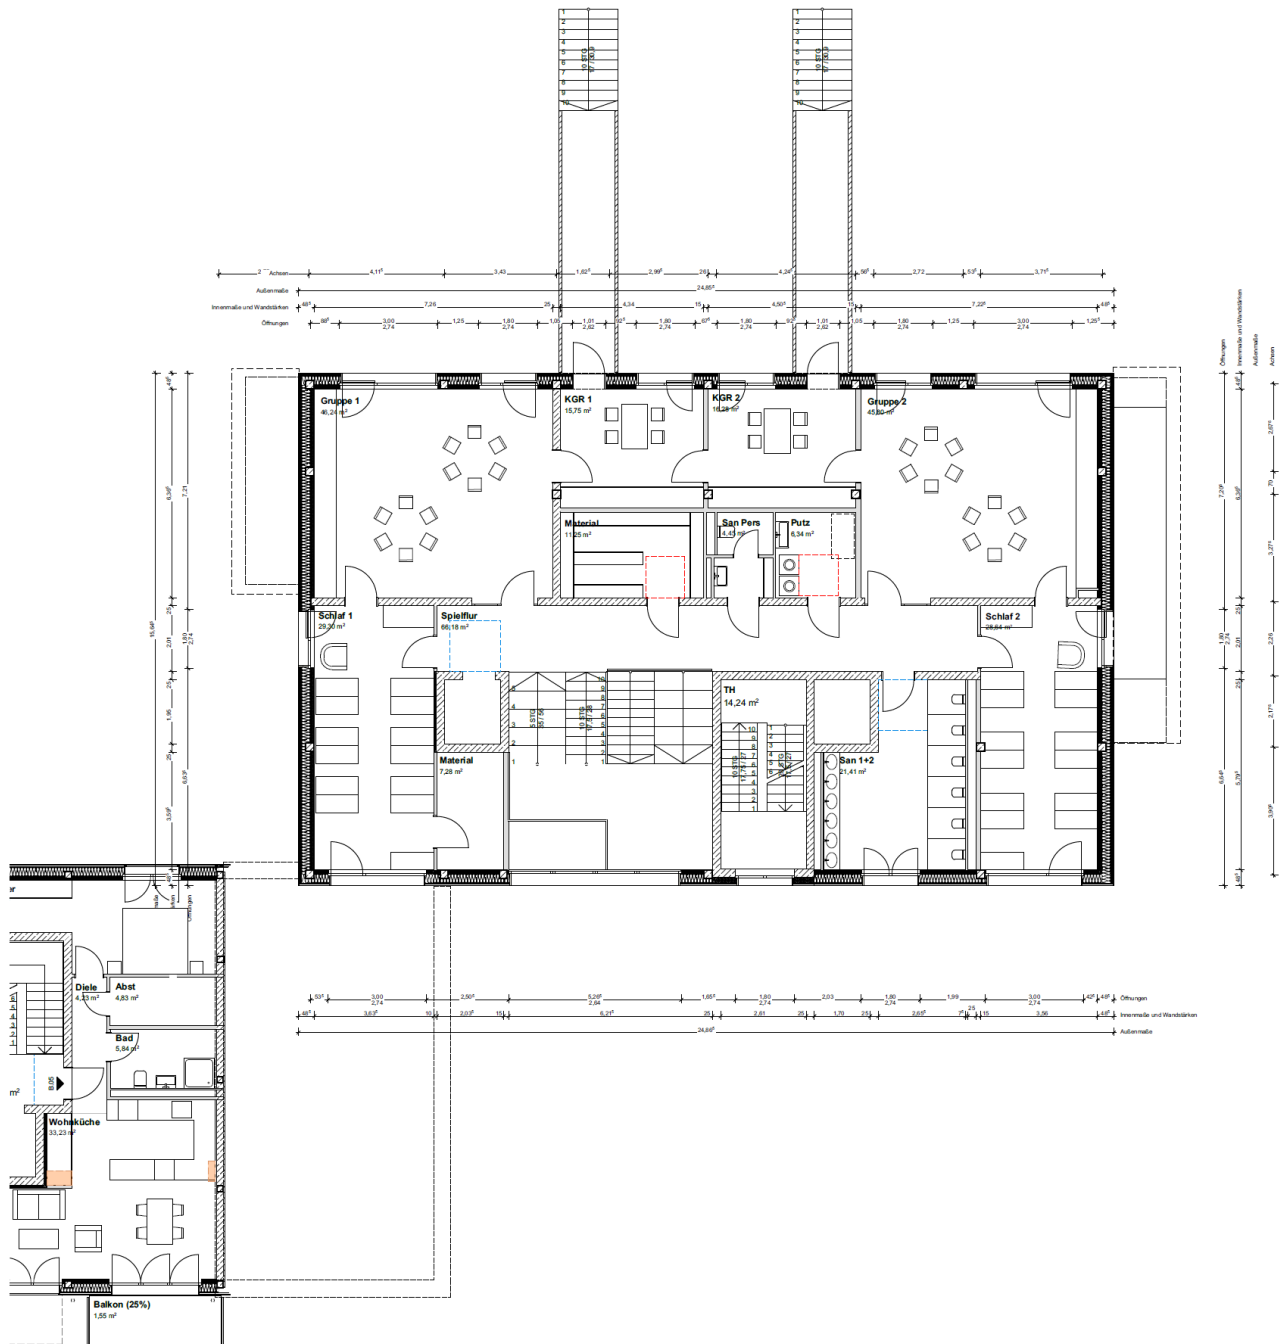

Grundriss OG

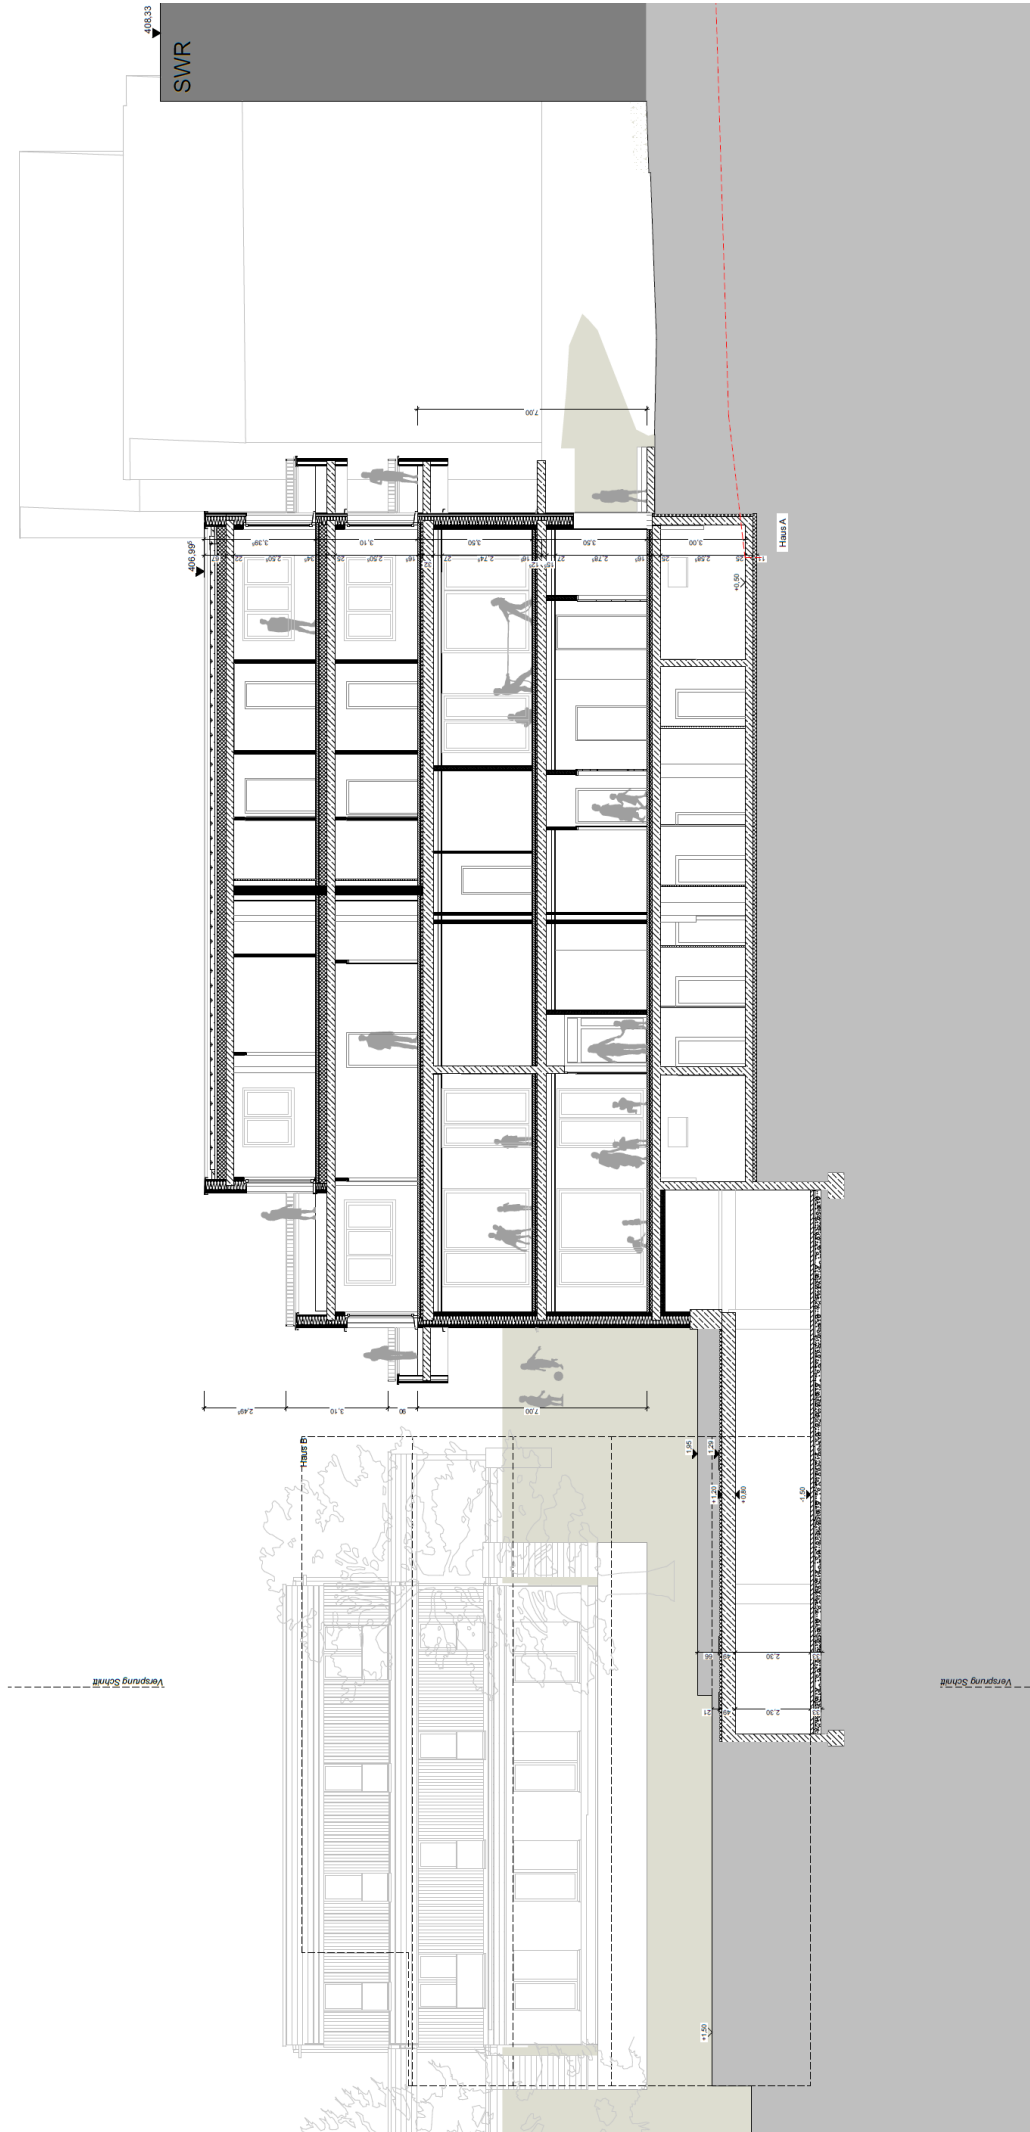

Schnitt B-B

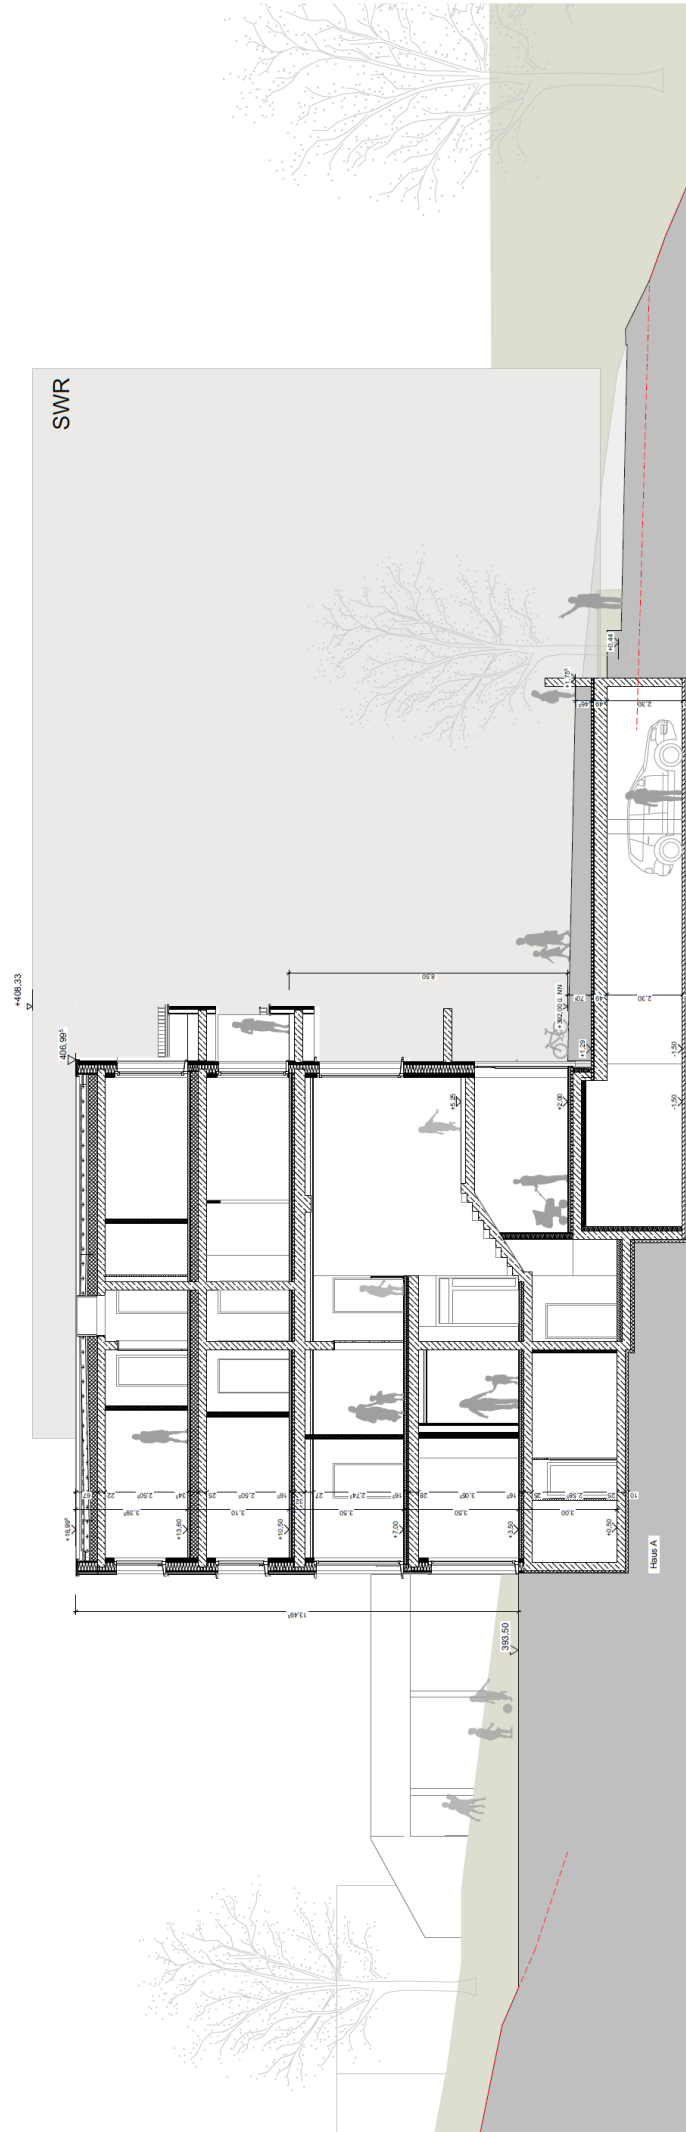

Schnitt 6-6




Ansicht Ost



Ansicht West



Ansicht Süd

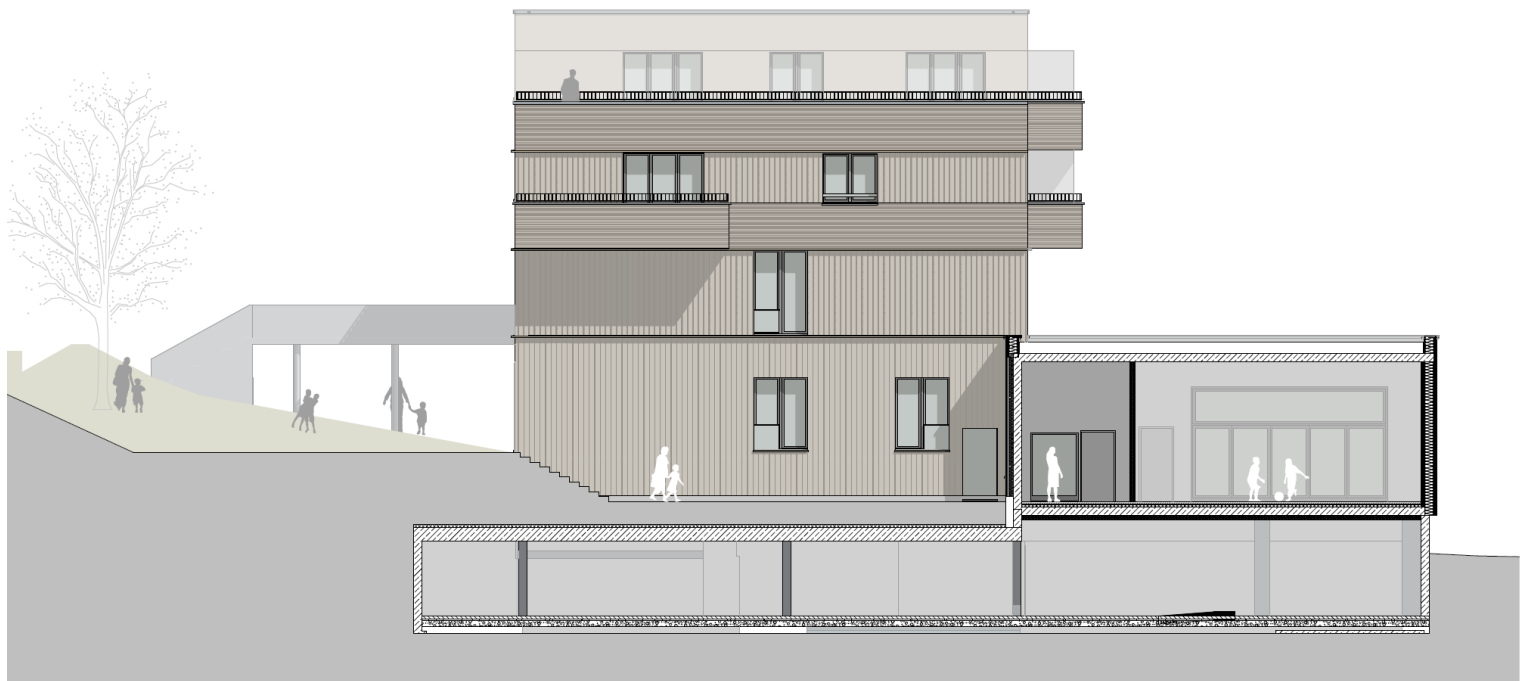

Ansicht Nord