


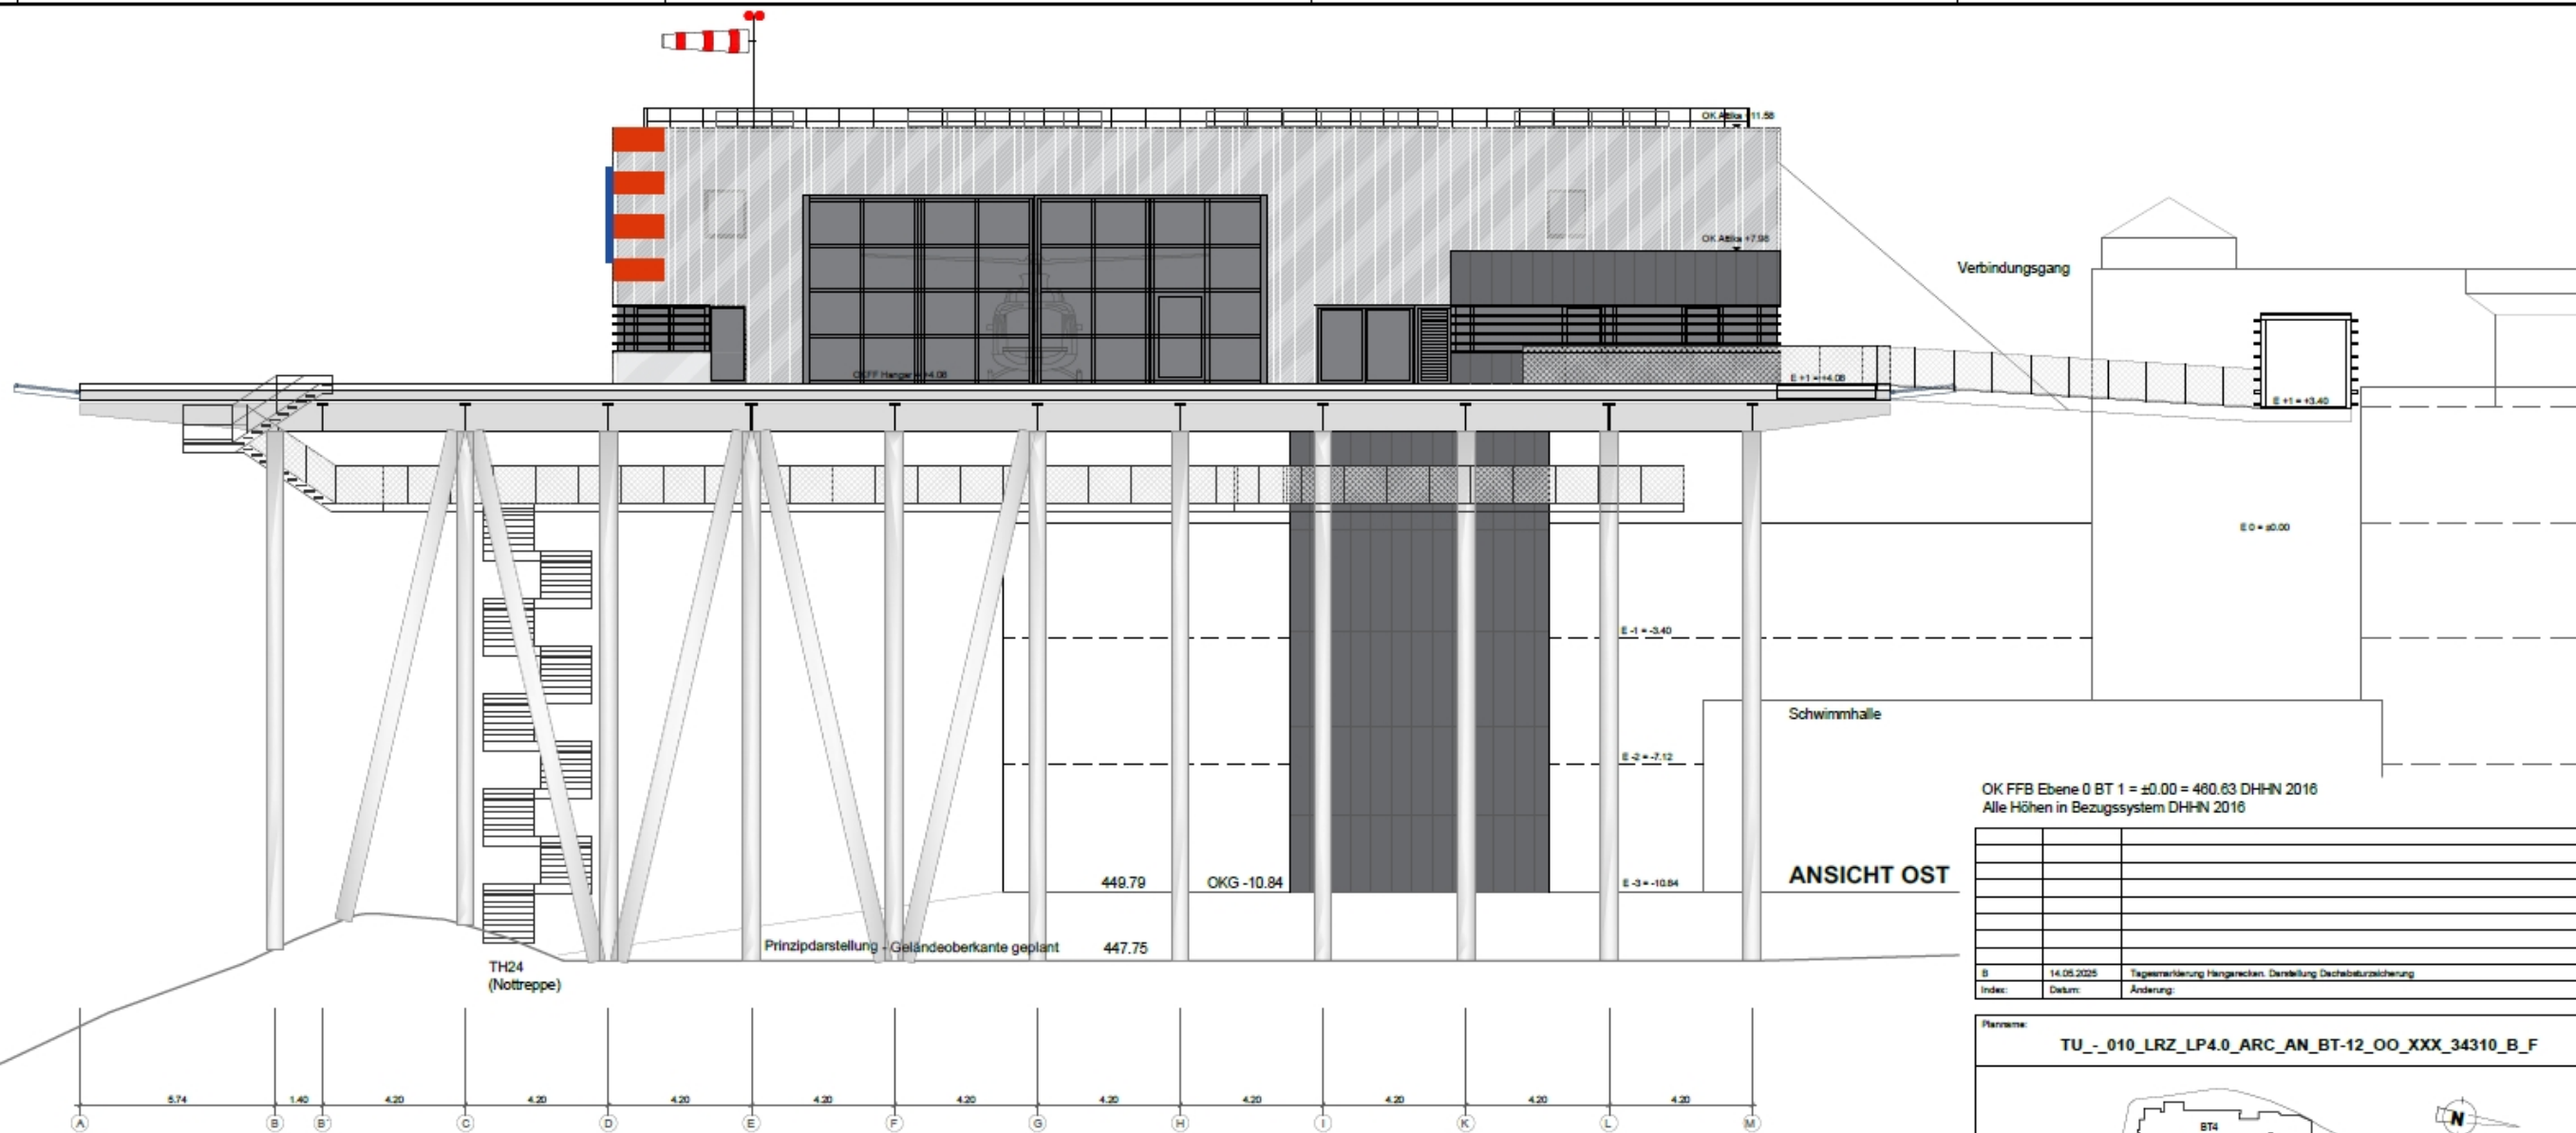

OK FFB Ebene 0 BT 1 = ±0.00 = 480.63 DHN 2016
Alle Höhen in Bezugssystem DHN 2016

Index	Datum	Änderung
B	14.05.2025	Tageveränderung Hängendecken, Darstellung Dachstuhlzeichnung

Planname:
TU_010_LRZ_LP4.0_ARC_AN_BT-12_OO_XXX_34310_B_F



Beuvorhaben:
Neubau Luftrettungszentrum

Projektnummer:
TÜ_010


Beauftragter:
BG Kliniken Ludwigshafen und Tübingen gGmbH
Standort Tübingen
Schnarrenbergstraße 95
72076 Tübingen



Planverfasser:
[Redacted]

Fachplaner/Kus:
[Redacted]

Planinhalt: Ansicht Ost	Plannummer: 34310	Datum: 12.12.2024
Gewerk: Architektur	Leistungsphase: LP4.0 Genehmigungsplanung	think project QR-Code
Blattgröße: 890x594	Maßstab: 1 : 100	Index: B
		Status: F

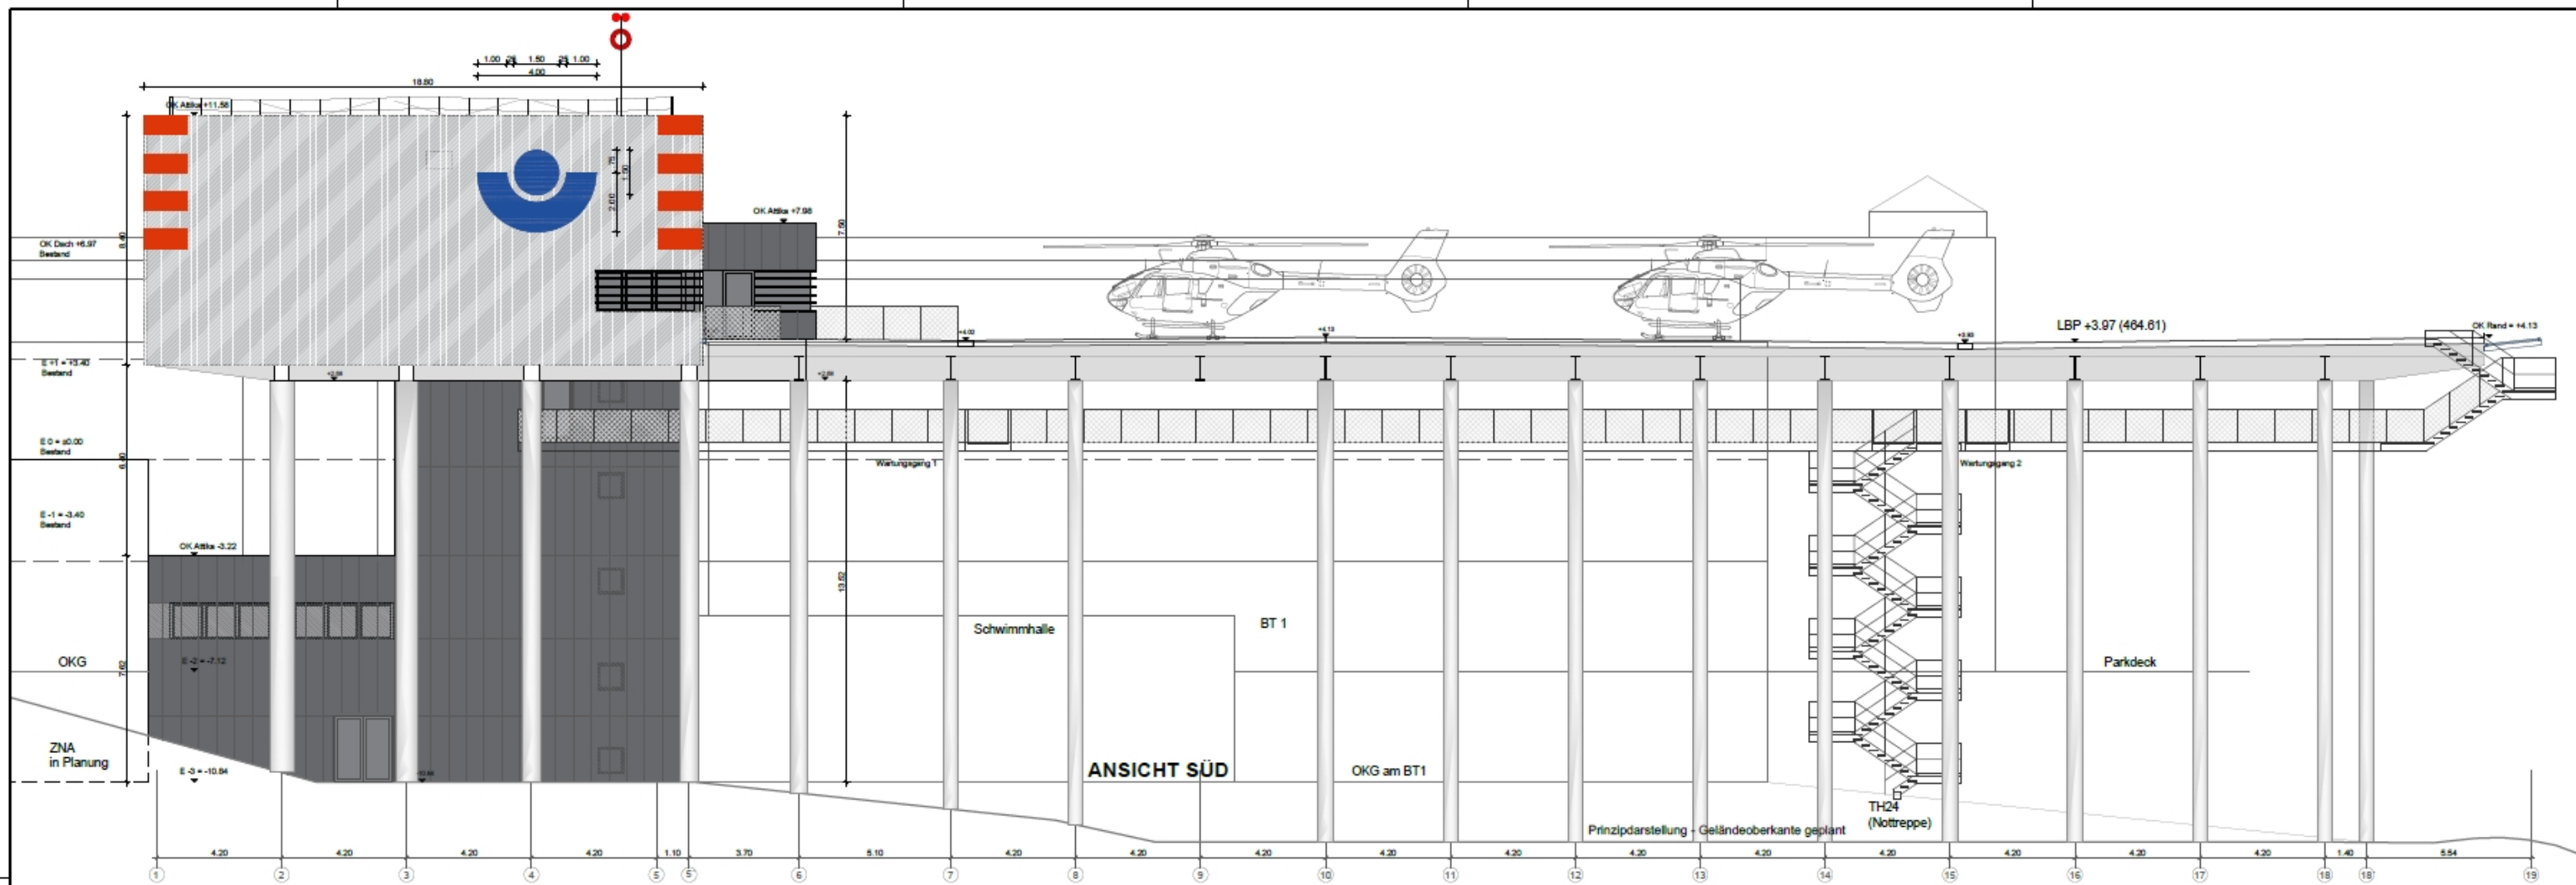

Planname: **TU_-010_LRZ_LP4.0_ARC_AN_BT-12_SS_XXX_34320_B_F**

Bevorhaben: **Neubau Luftrettungszentrum** Projektnummer: **TÜ_-010**

Bauherr/Eigentümer: **BG Kliniken Ludwigshafen und Tübingen gGmbH**
Standort Tübingen
 Schnarrenbergstraße 95
 72076 Tübingen

Planverfasser: **BG Klinik**
 Berufsständische
 Unfallklinik Tübingen

Architekt: **Ansicht Süd** Plannummer: **34320** Datum: **12.12.2024**

Gewerk: **Architektur** Leistungsphase: **LP4.0 Genehmigungsplanung** Birk project QR-Code

Blattgröße: **890x594** Maßstab: **1 : 100** Index: **B** Status: **F**

OK FFB Ebene 0 BT 1 = ±0.00 = 460.63 DHHN 2016
 Alle Höhen in Bezugssystem DHHN 2016

B	14.05.2025	Tagebemerkung Hangarbeiten, Darstellung Dachstuhlzeichnung
Index:	Datum:	Änderung:

Planinhalt:		Plannummer:		Datum:	
Ansicht West		34330		12.12.2024	
Gewerk:		Leistungsphase:		Bauwerk: QIR-0	
Architektur		LP4.0 Genehmigungsplanung			
Blattgröße:	Maßstab:	Index:	Status:		
890x420	1 : 100	B	F		