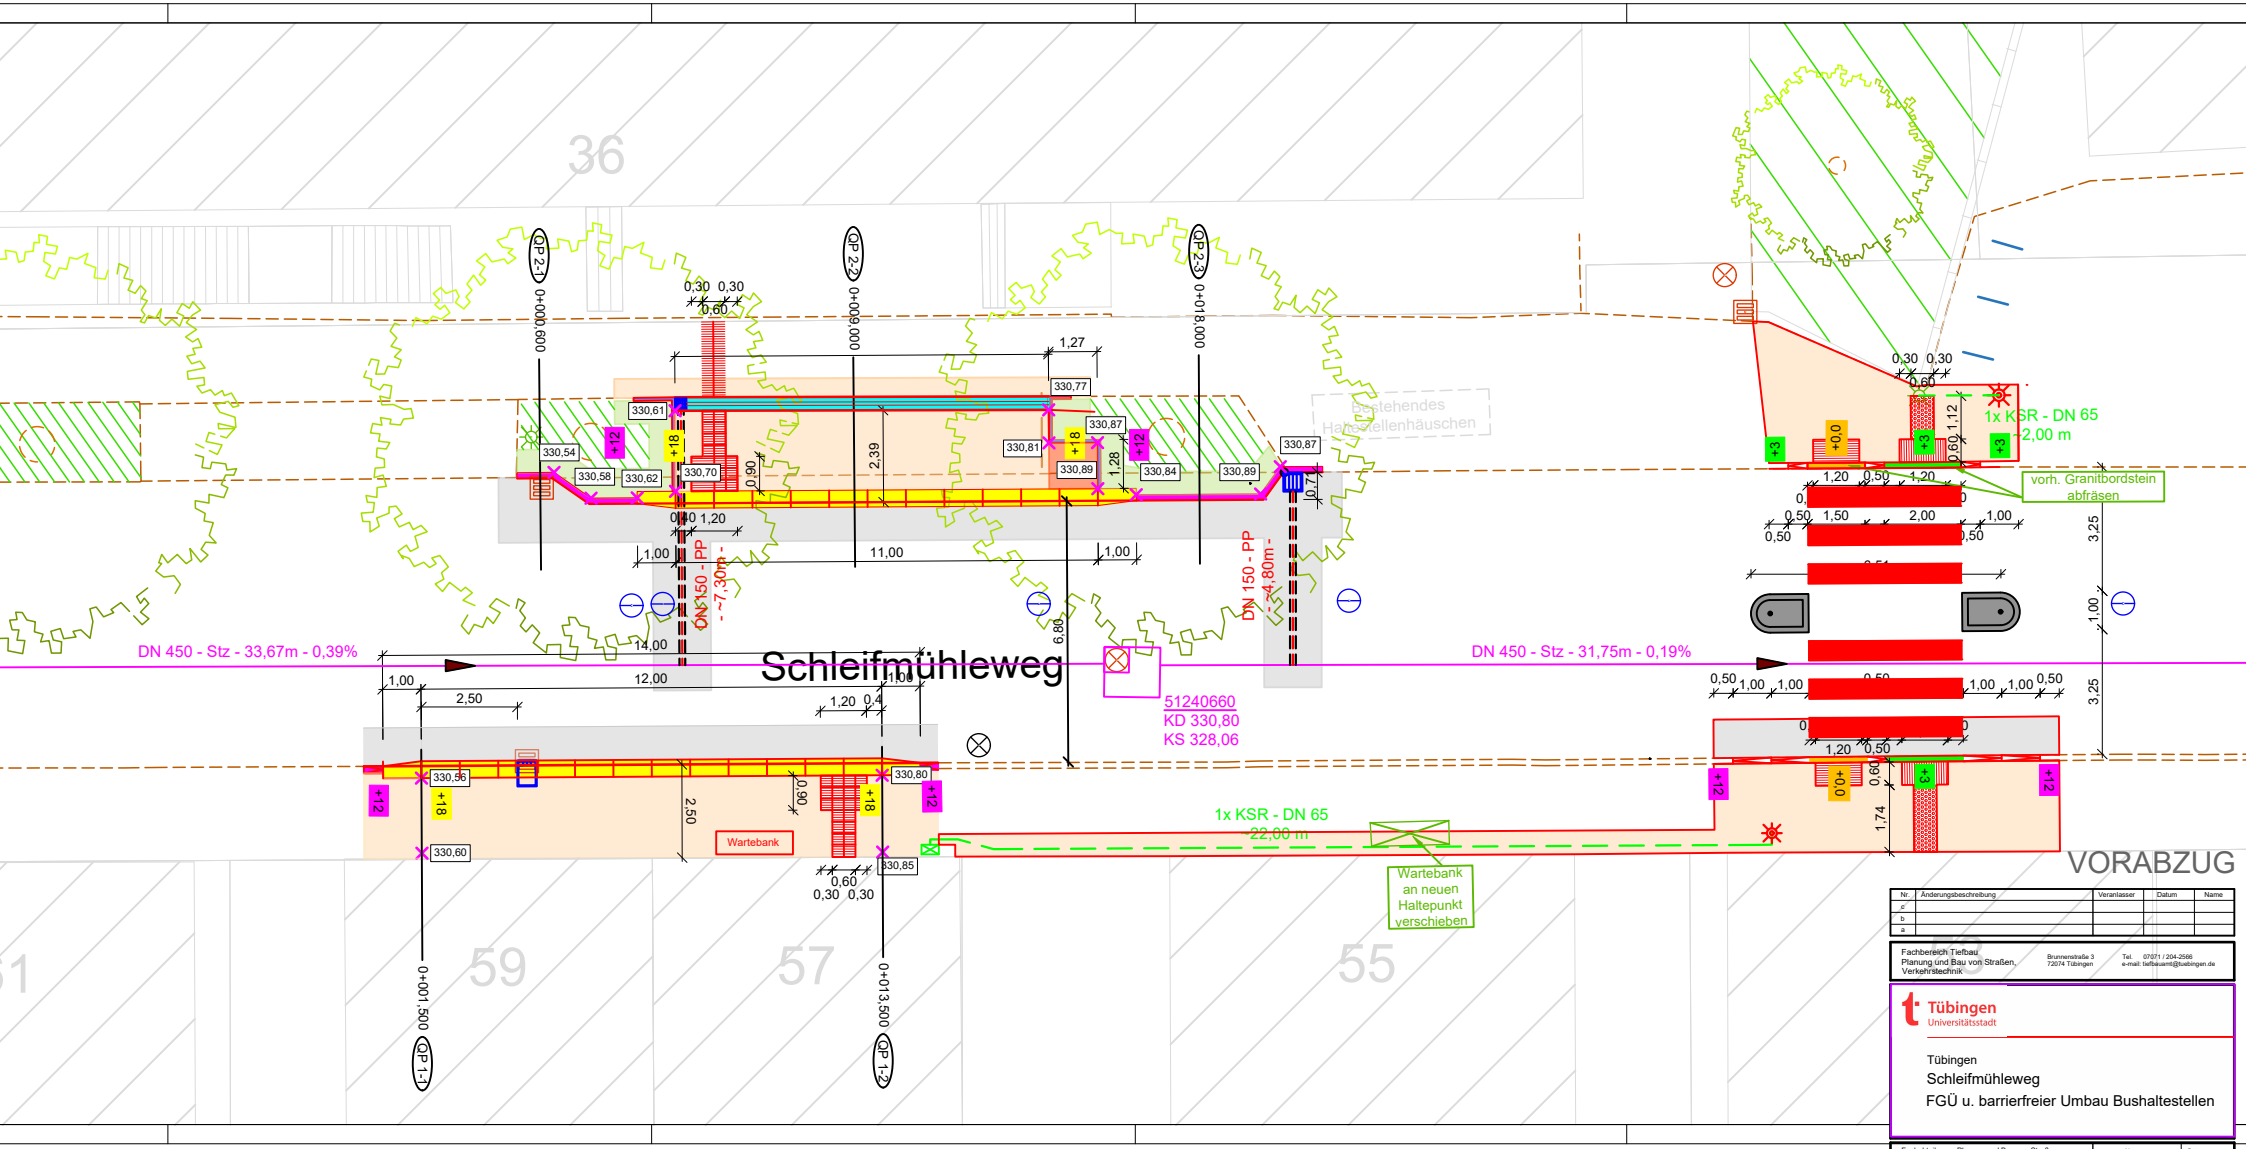

VORABZUG

Nr.	Änderungsbeschreibung	Veranlasser	Datum	Name
c				
b				
a				

Fachbereich Tiefbau
Planung und Bau von Straßen, Verkehrstechnik
Brunnenstraße 3
72074 Tübingen
Tel. 07071 / 204-2566
e-mail: tiefbauamt@tuebingen.de

Tübingen
Universitätsstadt

Tübingen
Schleifmühleweg
FGÜ u. barrierfreier Umbau Bushaltestellen

Fachabteilung: Planung und Bau von Straßen, Verkehrstechnik (93)	Name:	Datum:
Leistungsphase: Ausführungsplanung	bearb.: Kusinow	23.10.2025
	gez.: Kusinow	

Planart: Lageplan Straßenbau	Maßstab: 1 : 200	Anlage Nr: Plan Nr.

Anerkannt u. freigegeben: Fachbereich Tiefbau (9)
Tübingen, den
Fachbereichsleiter / stellv. Fachbereichsleiter

Plangröße: 0,60 m x 0,42 m Plotname: R:\FB9\Projekte\Musterprojekt\923LP_Stand.ctl