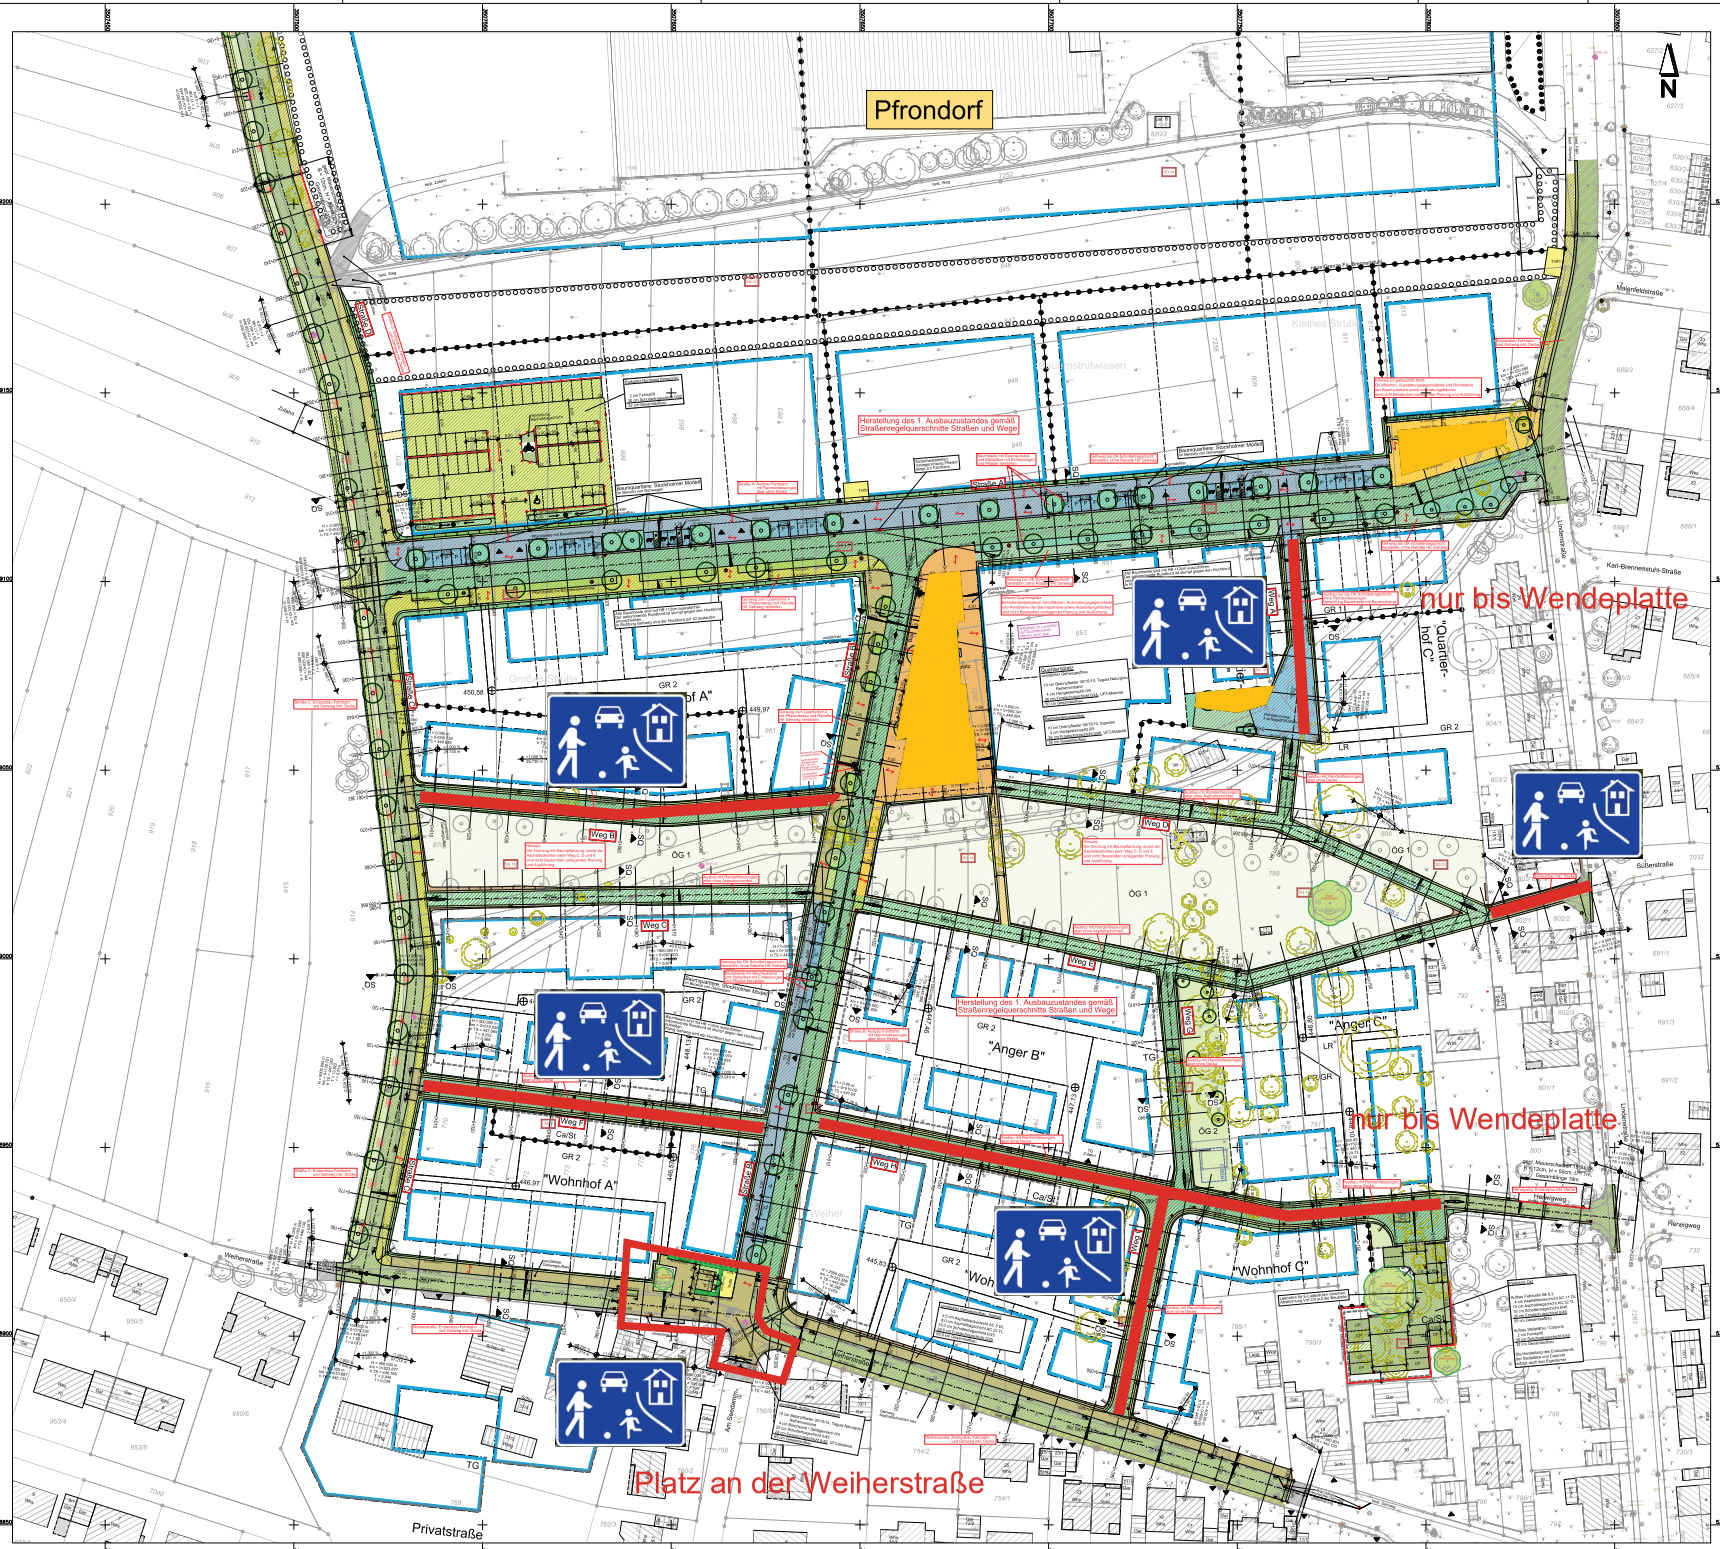

Anlage 1

Zeichenerklärung:

Planung

- Fahrbahn Asphalt (Vollausbau)
- Bankett / Dammböschung / Einschnittsböschung
- Fahrbahn Asphaltdeckschicht neu
- Gehweg Betonpflaster (Gesamtaufbau 30 cm) mit Darstellung der Verlegerichtung
- Gehweg Asphalt
- verstärkter Gehwegaufbau (Gesamtaufbau 50 cm)
- Parkplätze Rasenfugensteine
- Platzbelag (wassergebundene Decke)
- Baumquartier mit Einfassung Hochbord +12cm, mit Baumbewässerung System "Stuttgarter Baumbewässerung", mit Baumringele (mind. 12m³ Baumsubstrat) und Drainage
- Grünfläche
- Sicherheitsstreifen als Betonpflaster / Pflaster Längsverlegung / Schottermassen
- gepl. Beleuchtung (28 Stück) Standardleuchte Typ 4 - Platzleuchte, Modell Pianeo S57, Hersteller: Fa. Adolf Schuch GmbH Neuaufstellung in Straße A und B
- gepl. Beleuchtung (54 Stück) Standardleuchte Typ 2 - Mastleuchte, Modell Ellipse 130, Hersteller: Fa. Helika Neuaufstellung in Straße C und D und im Wegen A bis I
- best. Beleuchtung / entfallend
- gepl. Straßenablauf 50/50 mit Anschlussleitung / best. Straßenablauf / entfallend
- gepl. Baum im öffentl. Raum
- best. Baum / zwingender Erhalt / entfallend
- 450.11 Planungshöhen

Baugrundgutachten

- SG1 Schürfgrube (SG) von 09.10.2020 (ungefähre Lage)
- RKS 1 Rammkernsondierung (RKS) von 09.10.2020 (ungefähre Lage)

Anmerkungen zum Ausbau

- Endausbau inkl. Decke
- Endausbau mit Randeinfassungen aber ohne Decke
- nur Schotterfläche, ohne Herstellung der zukünftigen Grünfläche
- Endausbau nur bis OK Schottertragschicht, ohne Rabatte HK Gehweg, Endausbau Baumbeet und Parkbuchten

Nr.	Änderungsbeschreibung	Veranlasser	Datum	Name
c				
b				
a				

Lagesystem:	Gauß-Krüger-Koordinaten	Stand Katastar:	24.08.2023
Höhensystem:	NHN DHHN 2016	Bestandsvermessung:	18.01.2024

Büro Münsingen, Max-Eyth-Straße 10, 72525 Münsingen,
Telefon +49 7381 9398-0 · **www.pirker-pfeiffer.de**
Münsingen · Reutlingen · Rottweil · Friedrichshafen · Neu-Ulm
pirker + pfeiffer Ingenieure

gezeichnet:	Asberger	Datum: 13.11.2025	Projekt-Nr.: 11965
geprüft:	Dinc	Datum: 13.11.2025	

Fachbereich Tiefbau
Planung und Bau von Straßen, Verkehrstechnik
Brunnenstraße 3
72074 Tübingen
Tel. 07071 / 204-2566
e-mail: tiefbauamt@tuebingen.de

Tübingen
Universitätsstadt

Tübingen - Pfrondorf
Erschließung BG
Strütle / Weiher

Planart:	Lageplan Straßenbau	Maßstab: 1 : 500	Anlage Nr. 3 / Plan Nr.

Leistungsphase: Ausführungsplanung
Anerkannt u. freigegeben:

FAB 31		FAB 71		FAB 72		FAB 74		FAB 92	
Datum	Name	Datum	Name	Datum	Name	Datum	Name	Datum	Name

Fachabteilung: Planung und Bau von Straßen, Verkehrstechnik (93)	Name:	Datum:
Leistungsphase: Ausführungsplanung	bearb.:	
	gez.:	

Anerkannt u. freigegeben: Fachbereich Tiefbau (9)
Tübingen, den

Fachbereichsleiter / stellv. Fachbereichsleiter

Plangröße: 1.18 m x 0.84 m = 0.97 qm Plotkreuz: X=, Y=, Z=0 = 1000+1000/1000, Modellmaßgenauigkeit/Lagegenauigkeit/Relativfehler=0.cm, 2025-11-13.dwg
ACAD 2025 AutoCAD
CLIX CAD WORLD