



Anlage 1 zu Vorlage 51/2026

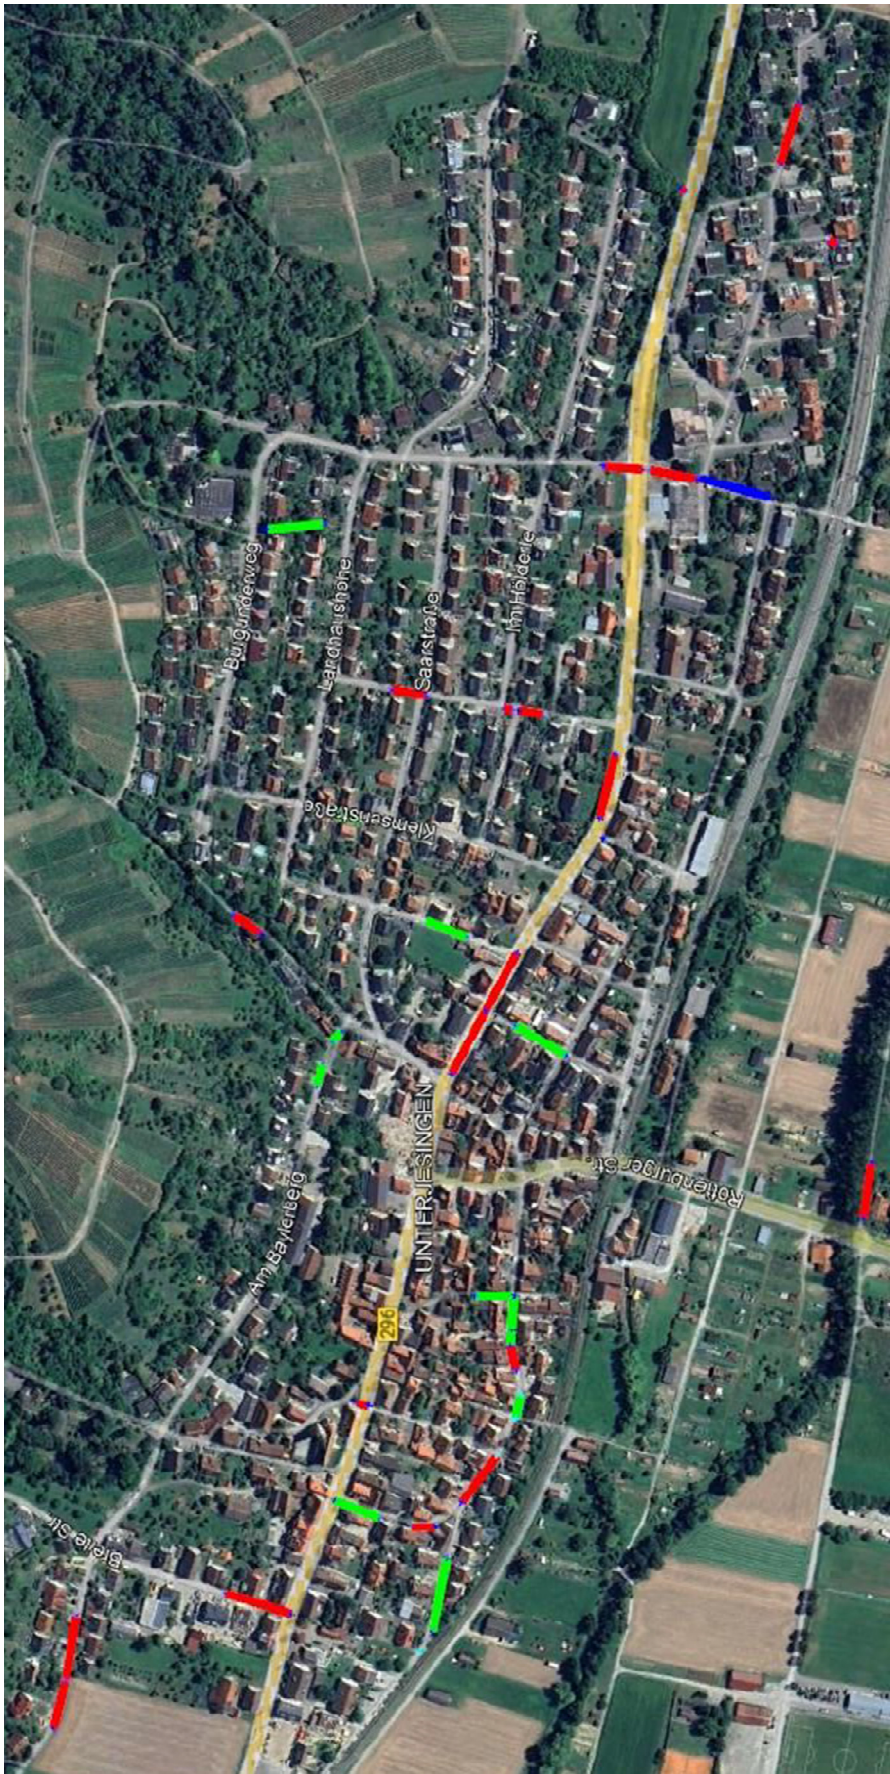

Unterjesingen

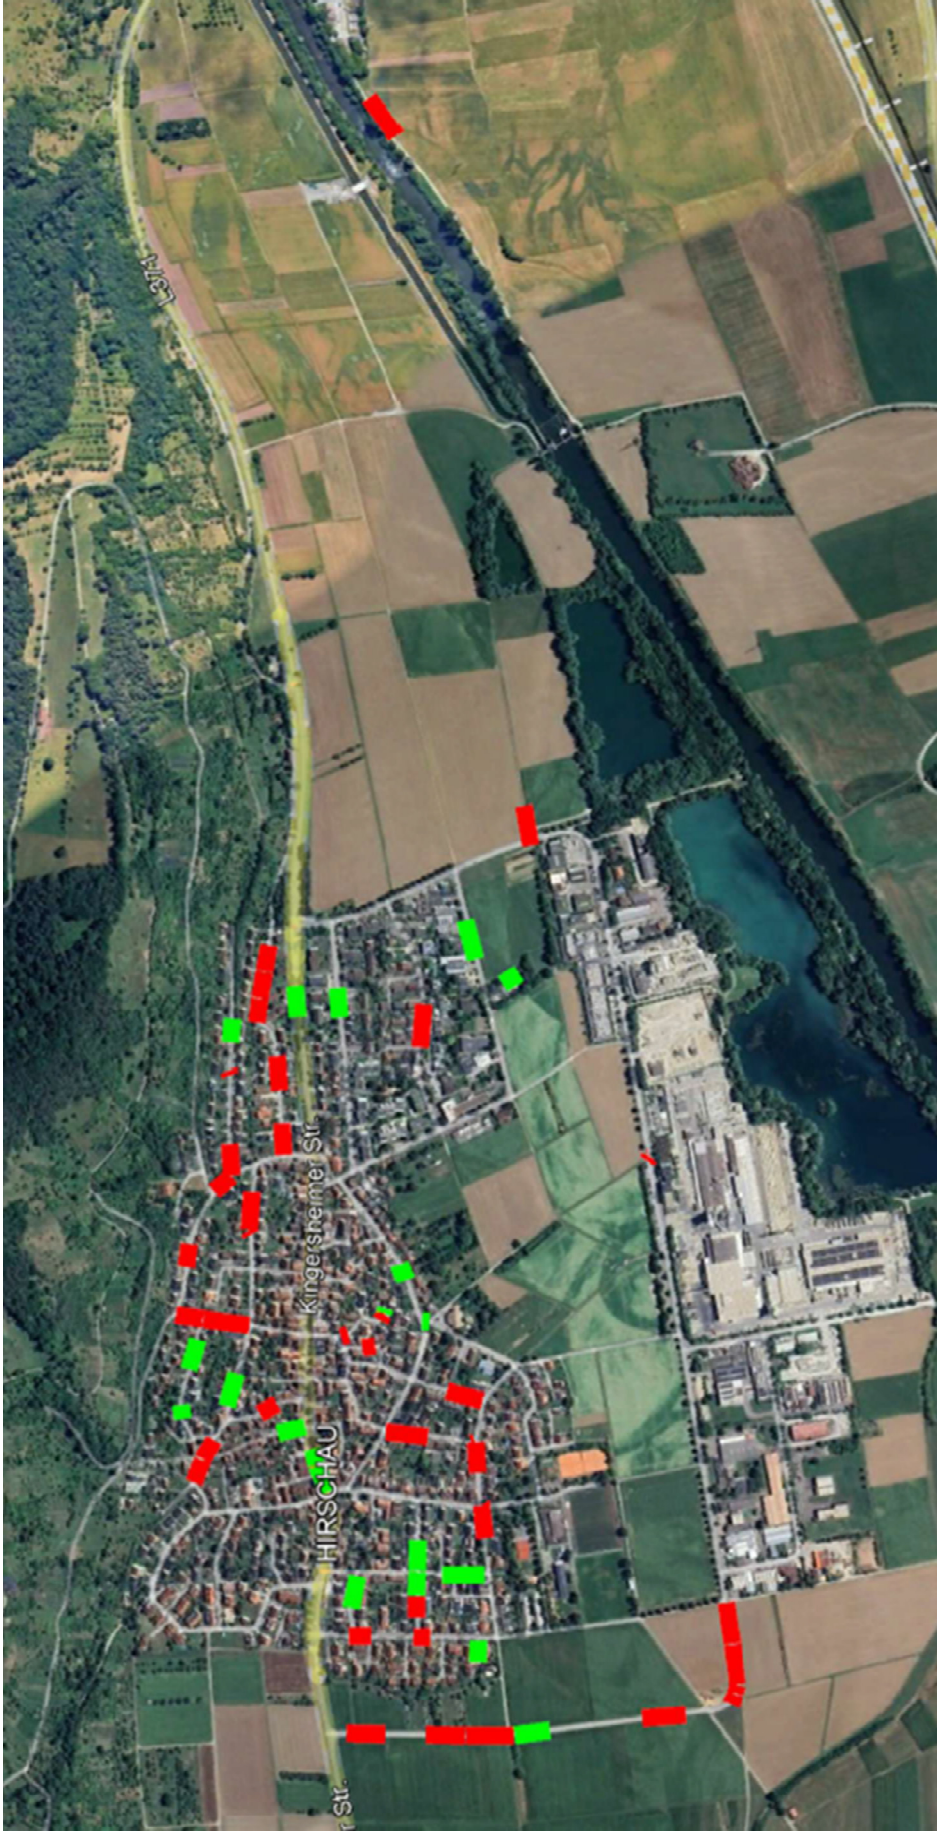

Hirschau



Kilchberg und Bühl

- SCHLAUCHLINERSANIERUNG
- PARTIELLE SANIERUNG
- MANUELLE SANIERUNG

Legende