


Anlage2_GWG Lageplan und Ansichten zur Vorlage 37/2026

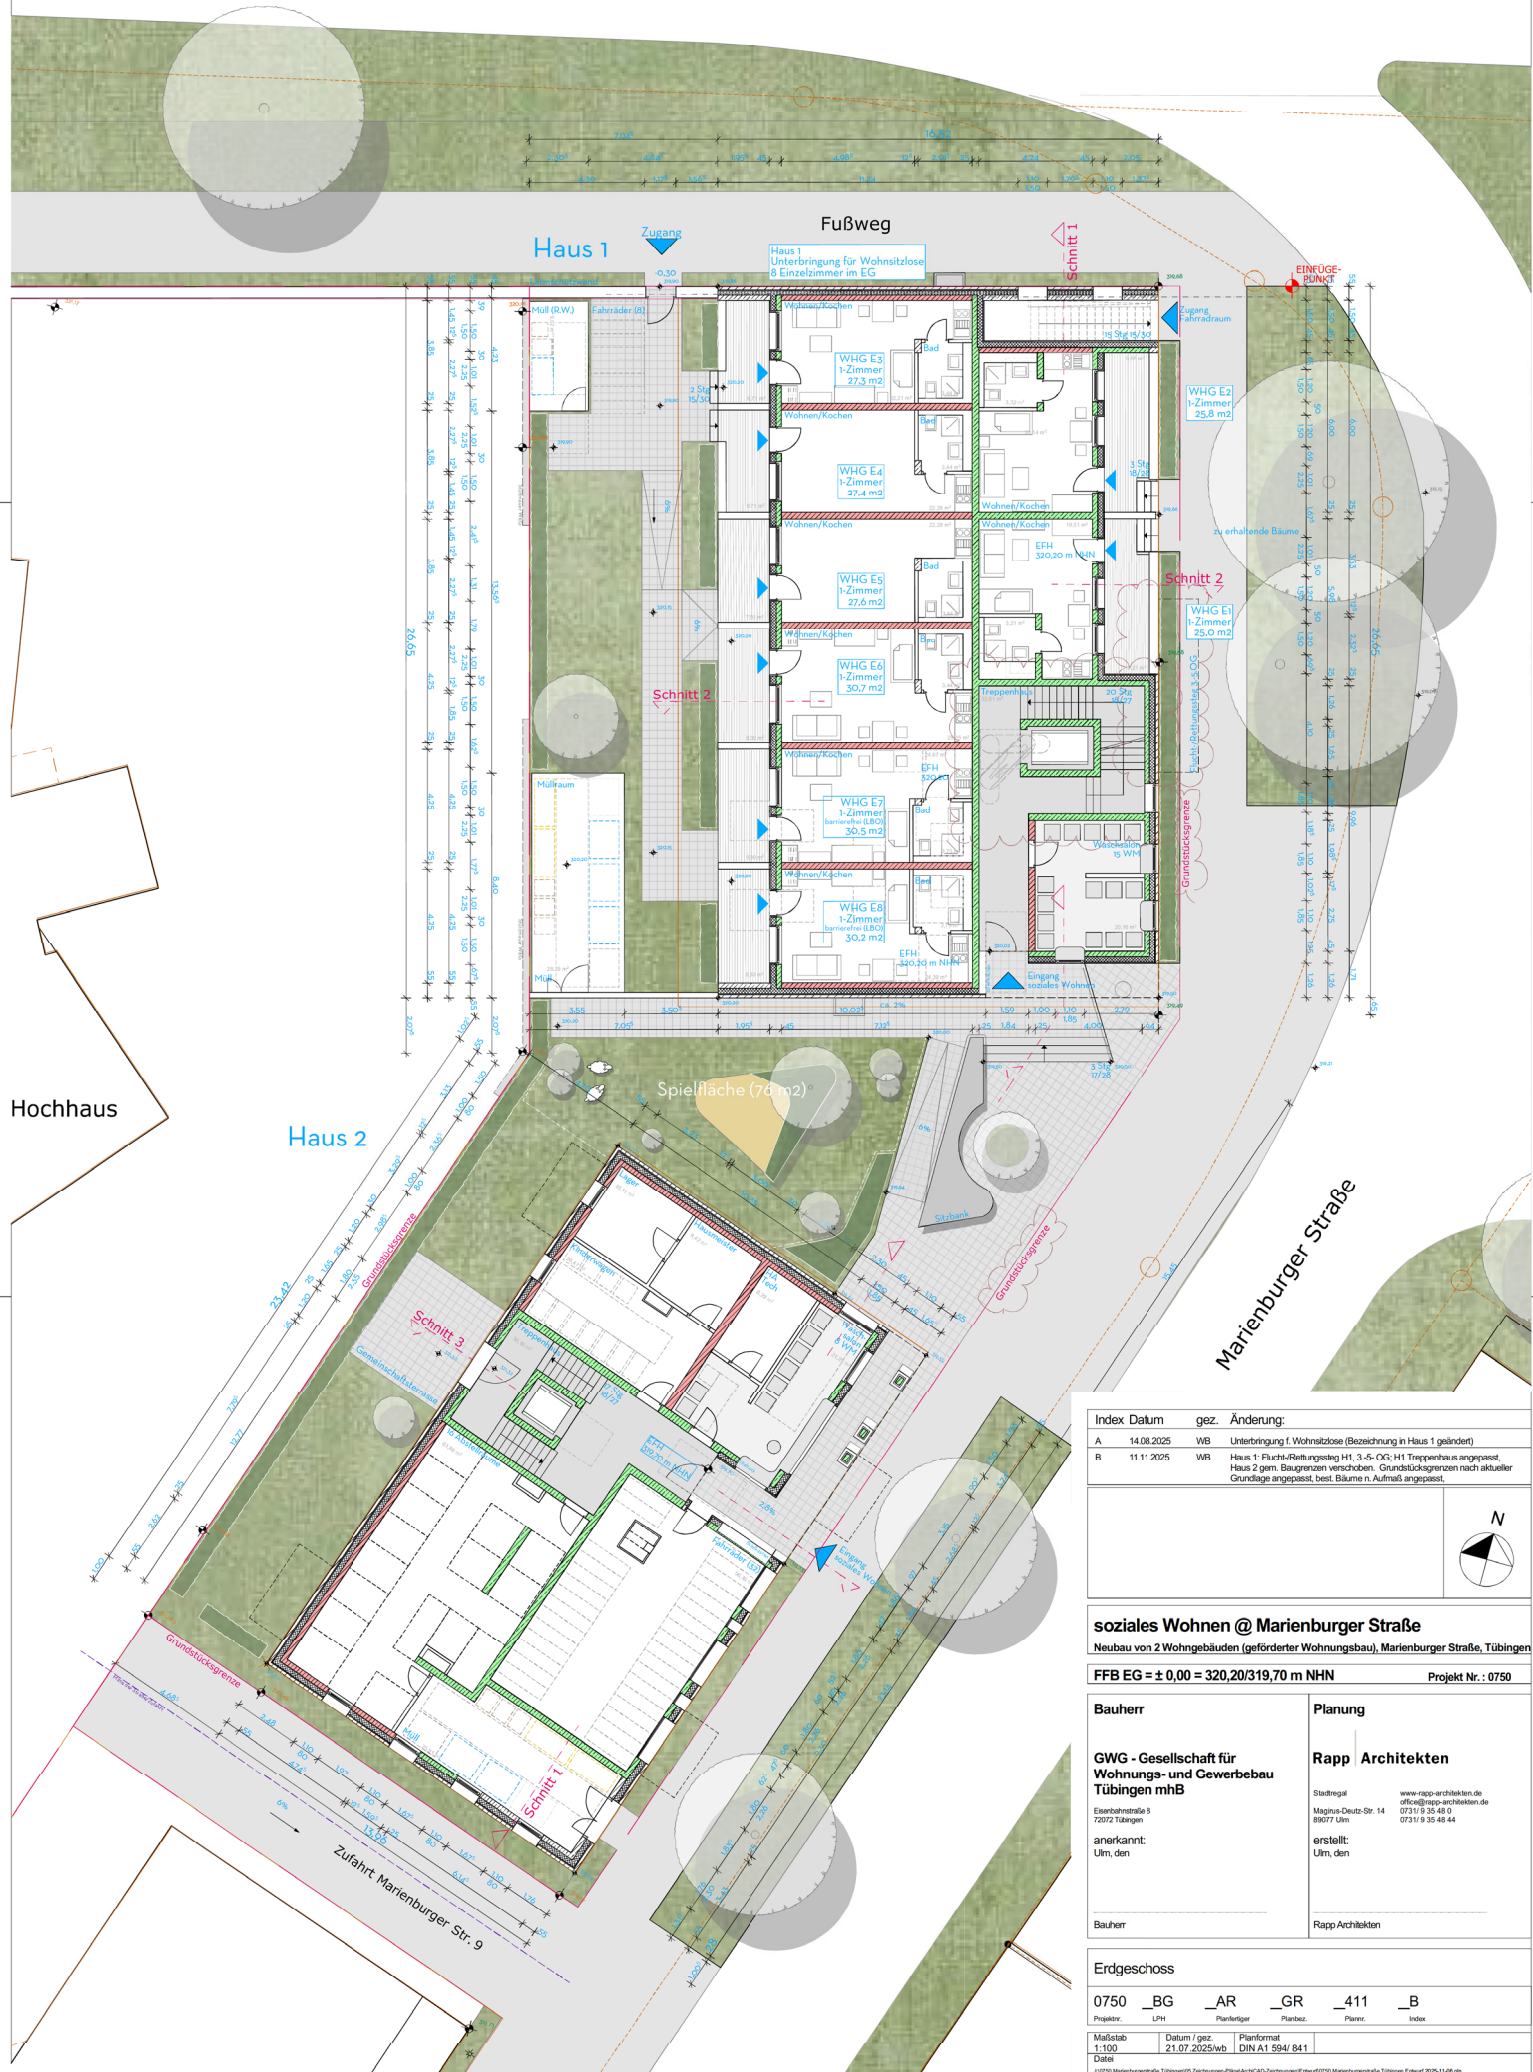

Index	Datum	gez.	Änderung:
A	14.08.2025	WB	Unterbringung 1 Wohnsitzlose (Bezeichnung in Haus 1 geändert)
R	11.11.2025	WR	Haus 1: Flucht-Rettungsteg H1, 3.-5. OG; H1 Treppenhaus angepasst, Haus 2 gem. Baugrenzen verschoben. Grundstücksgrenzen nach aktueller Grundgröße angepasst, best. Bäume n. Auflmaß angepasst.



soziales Wohnen @ Marienburger Straße

Neubau von 2 Wohngebäuden (geförderter Wohnungsbau), Marienburger Straße, Tübingen

FFB EG = ± 0,00 = 320,20/319,70 m NHN Projekt Nr.: 0750

Bauherr	Planung
GWG - Gesellschaft für Wohnungs- und Gewerbebau Tübingen mbH Eisenbahnstraße 3 72072 Tübingen	Rapp Architekten Stadtregal Magnus-Deutz-Str. 14 89077 Ulm
anerkannt: Um, den	erstellt: Um, den
Bauherr	Rapp Architekten

Erdgeschoss			
0750	_BG	_AR	_GR
Projektr.	LPH	PlanMittler	Planbez.
Maßstab	Datum / gez.	Planformat	
1:100	21.07.2025/wb	DIN A1 594/ 841	
DatE		Planner	Index



Soziales Wohnen @ Marienburger Straße

Marienburger Straße, Tübingen

Projekt Nr.: 0750

FFB EG = ± 0.00 = #Höhe ü NN.

Bauherr

GWG - Gesellschaft für Wohnungs- und Gewerbebau Tübingen mbH

Eisenbahnstraße 8
72072 Tübingen

Planung

Rapp Architekten

Wolfgang Rapp
Mittelstraße 14
72119 32-48 0
72119 32-48 0
72119 32-48 44

Ansicht von Nordost -/- Marienburger Straße