


81/2026 Anlage 3 - Ansicht Nord

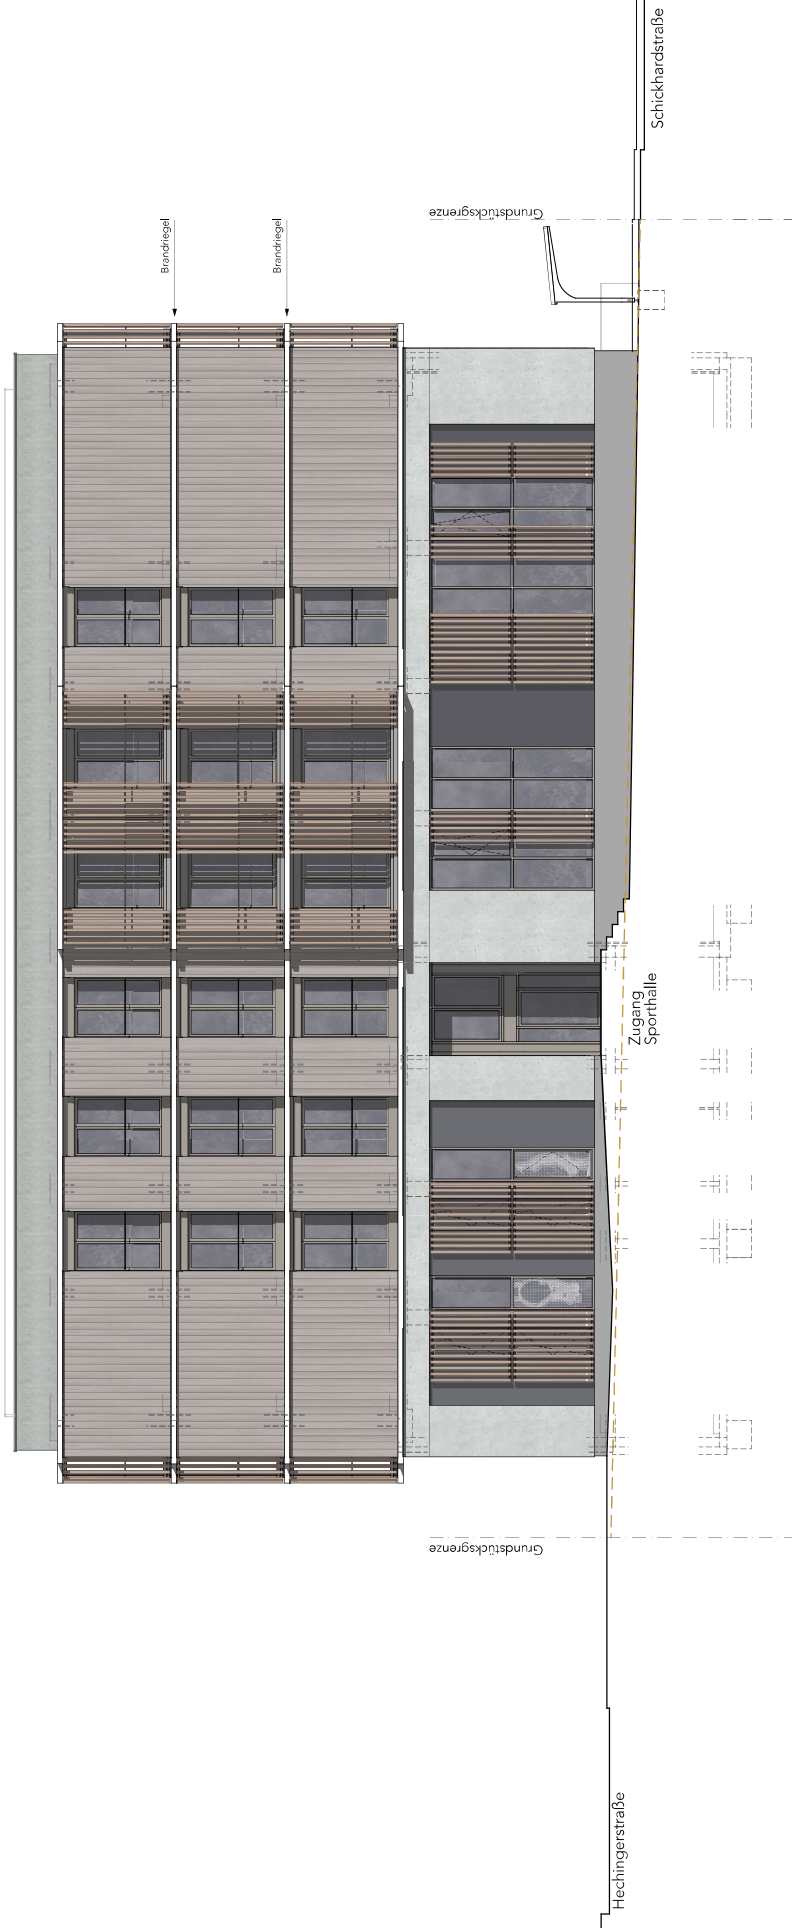

81/2026 Anlage 3 - Schnitt A-A




Zambaioni

Stadt


81/2026 Anlage 3 - Ansicht Ost



81/2026 Anlage 3 - Ansicht Süd

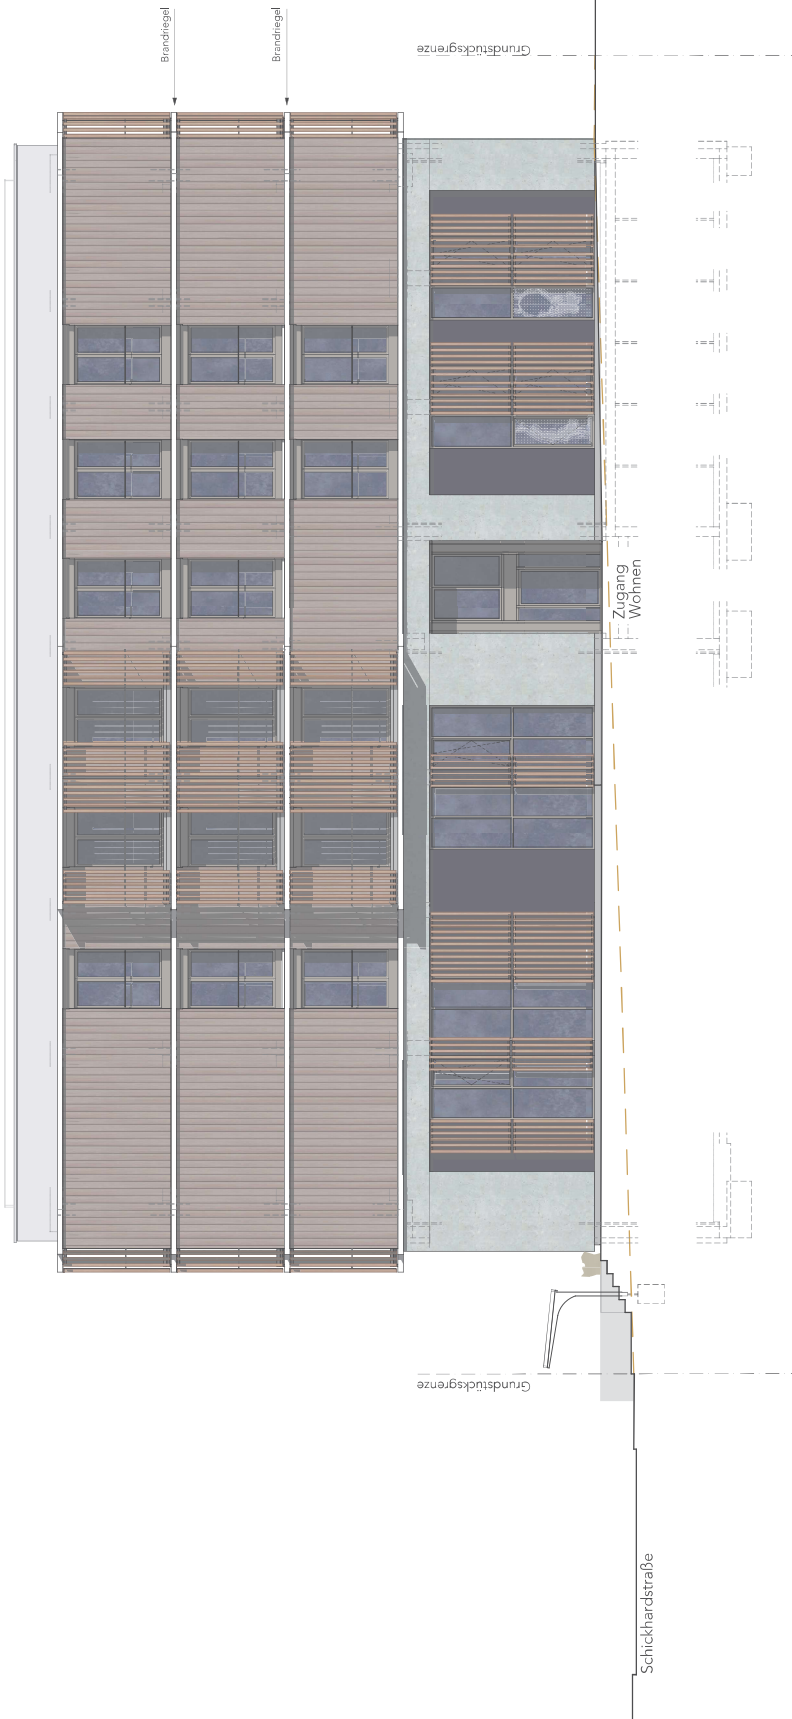

81/2026 Anlage 3 - Ansicht West

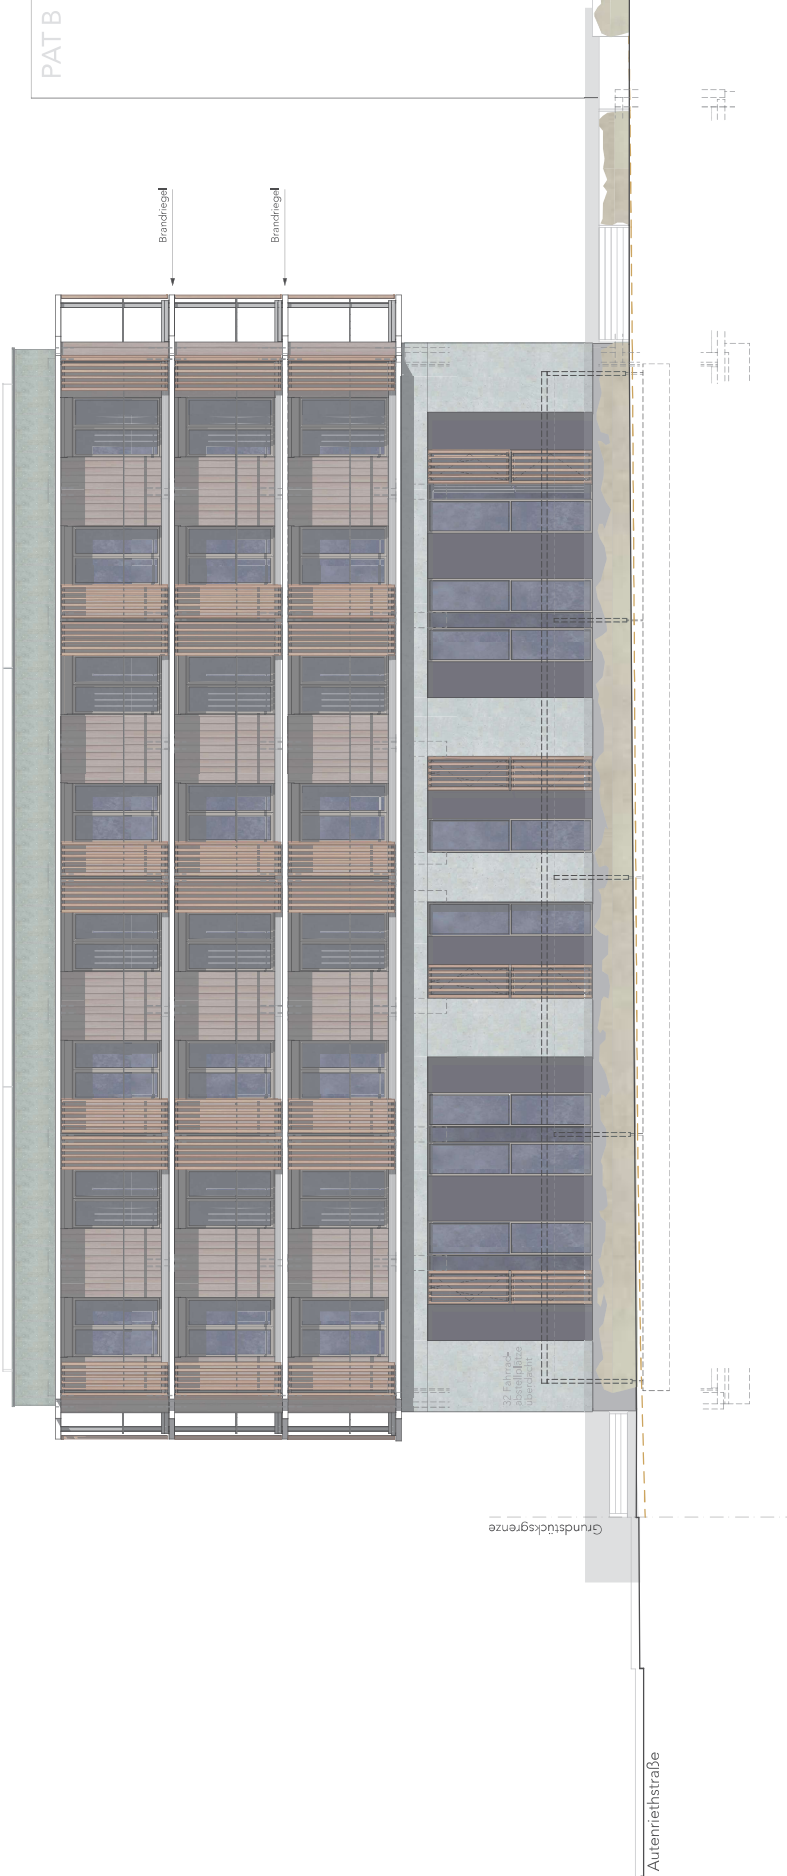

PAT B

Brandriegel

Brandriegel

Grundstücksgrenze

Autennethstraße

32 Fahrspur-
überdeckung
überdeckt

