


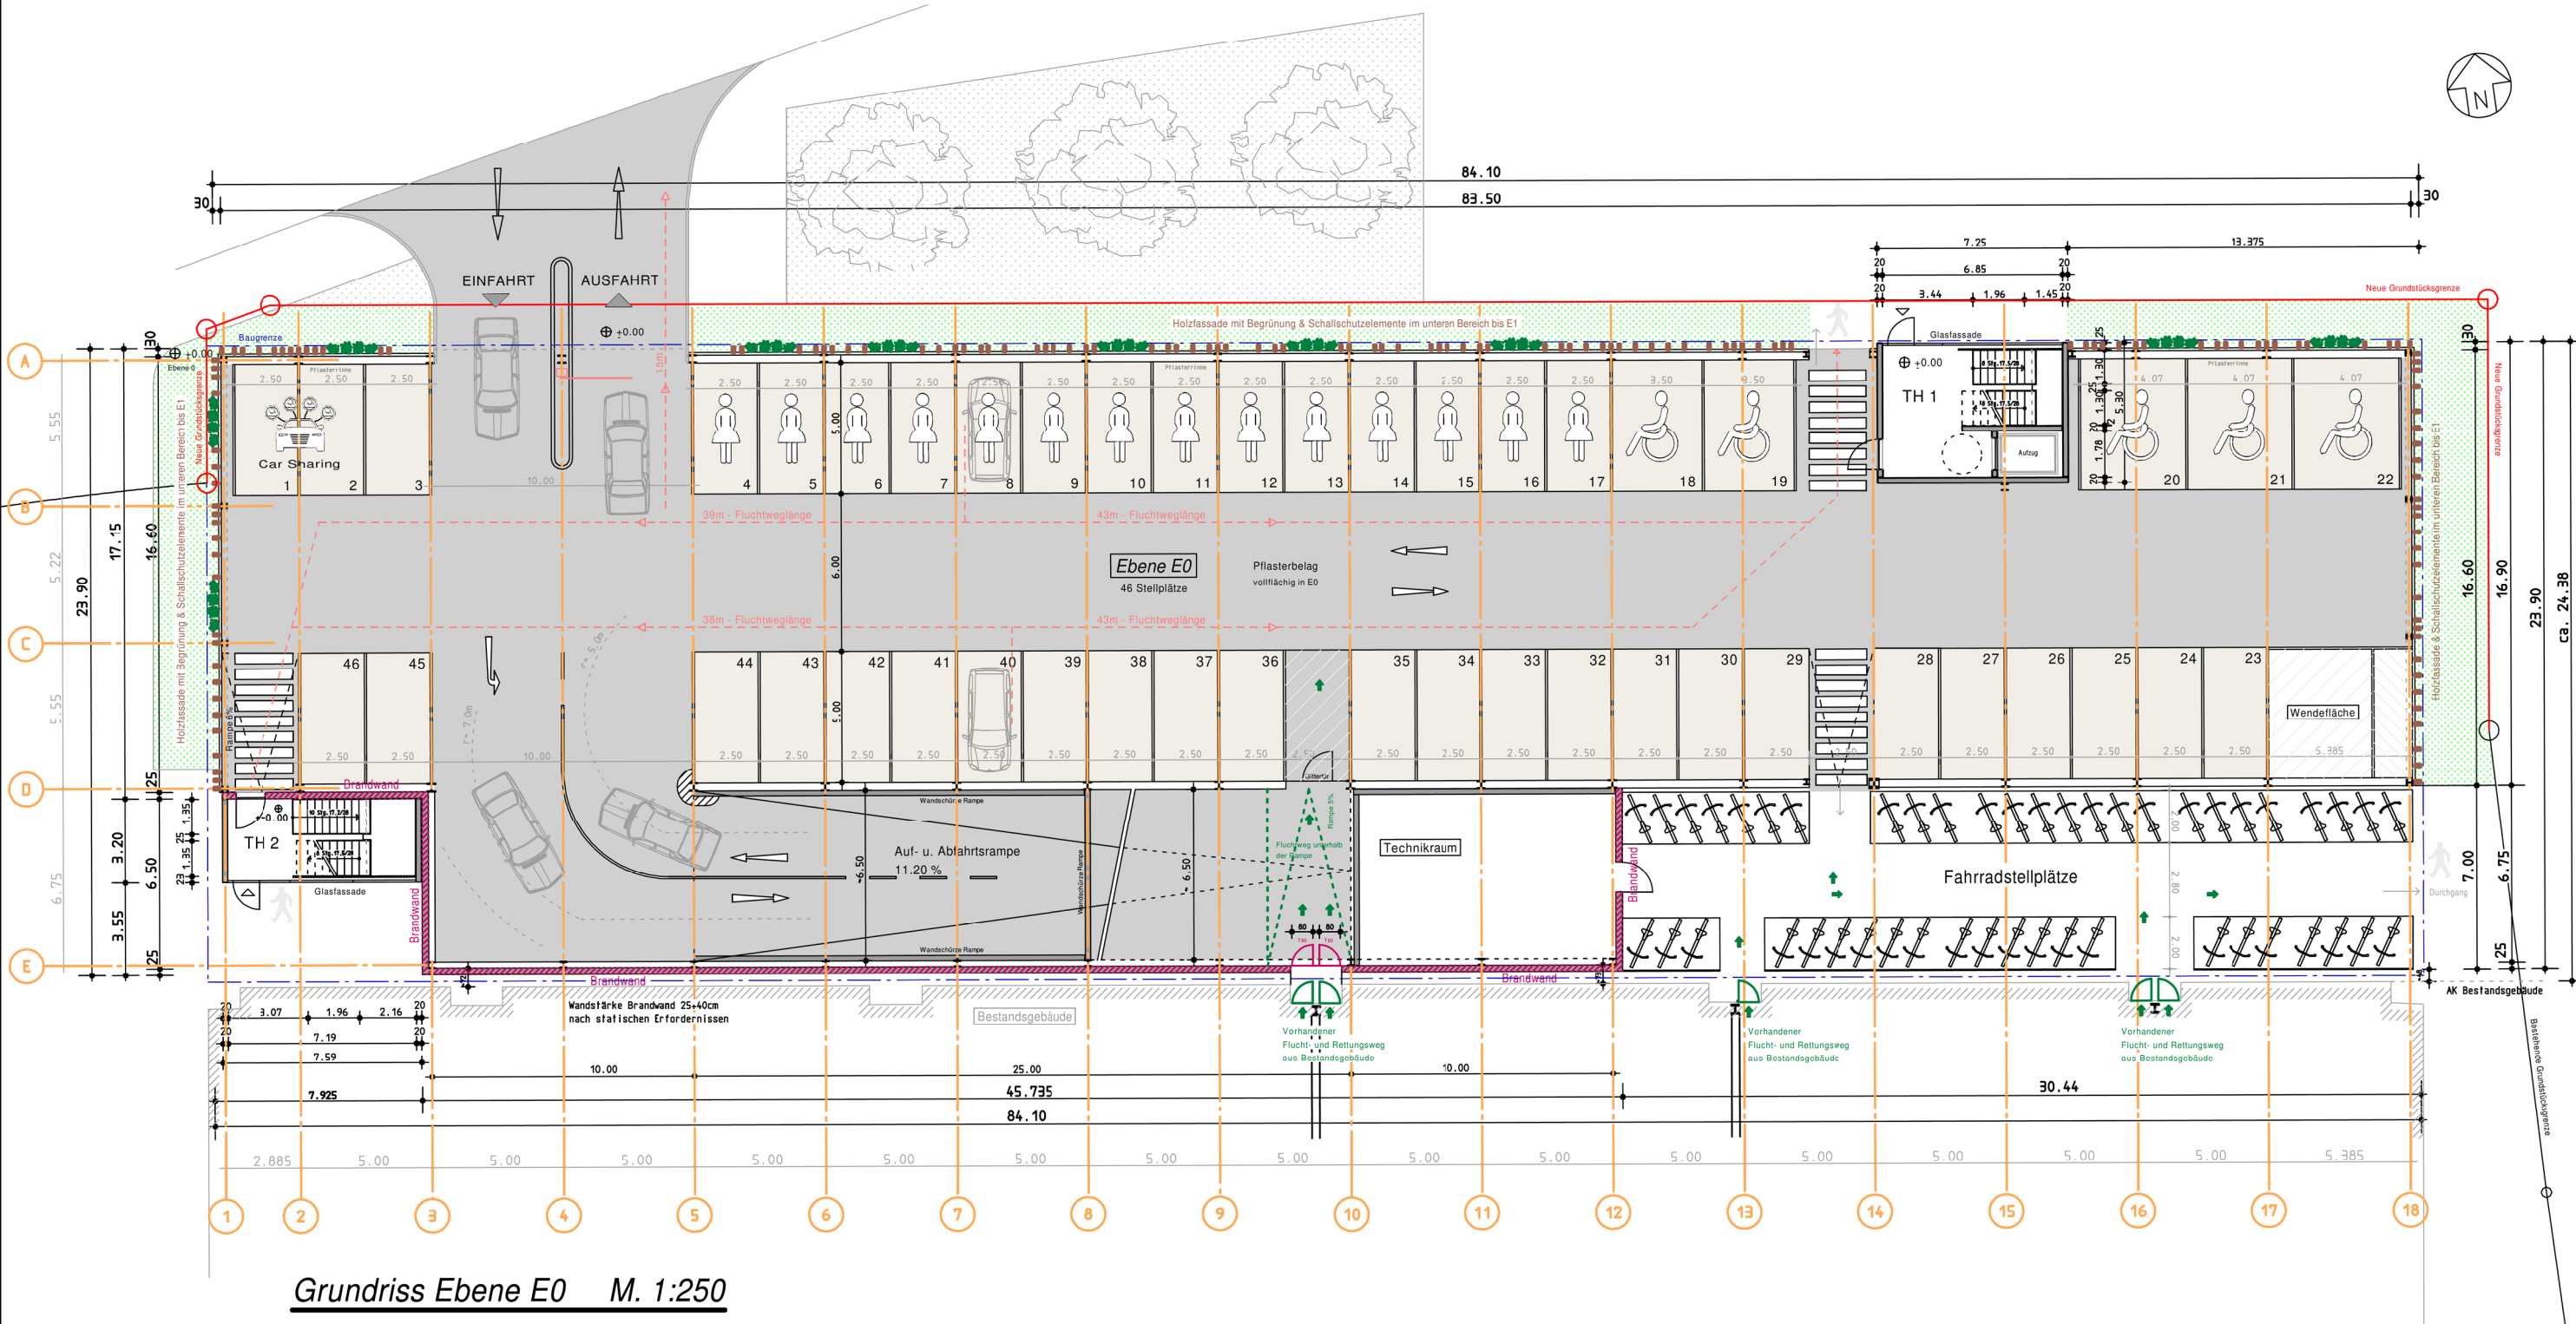

Grundriss Ebene E0 M. 1:250

**Legende**


- Traufstreifen, Grünstreifen innerhalb Grundstück
- Grünfläche ausserhalb Grundstück
- Neue Grundstücksgrenze
- Bestehende Grundstücksgrenze
- Baugrenze

**IWB**  
Architekten & Ingenieure

Industriegebäude  
Wirtschaftlich  
Bauen

IWB GmbH  
Im Stöck 8a  
76275 Ettlingen

Tel. +49 (0)7243 766 76 0  
info@iwb-bau.de  
www.iwb-bau.de

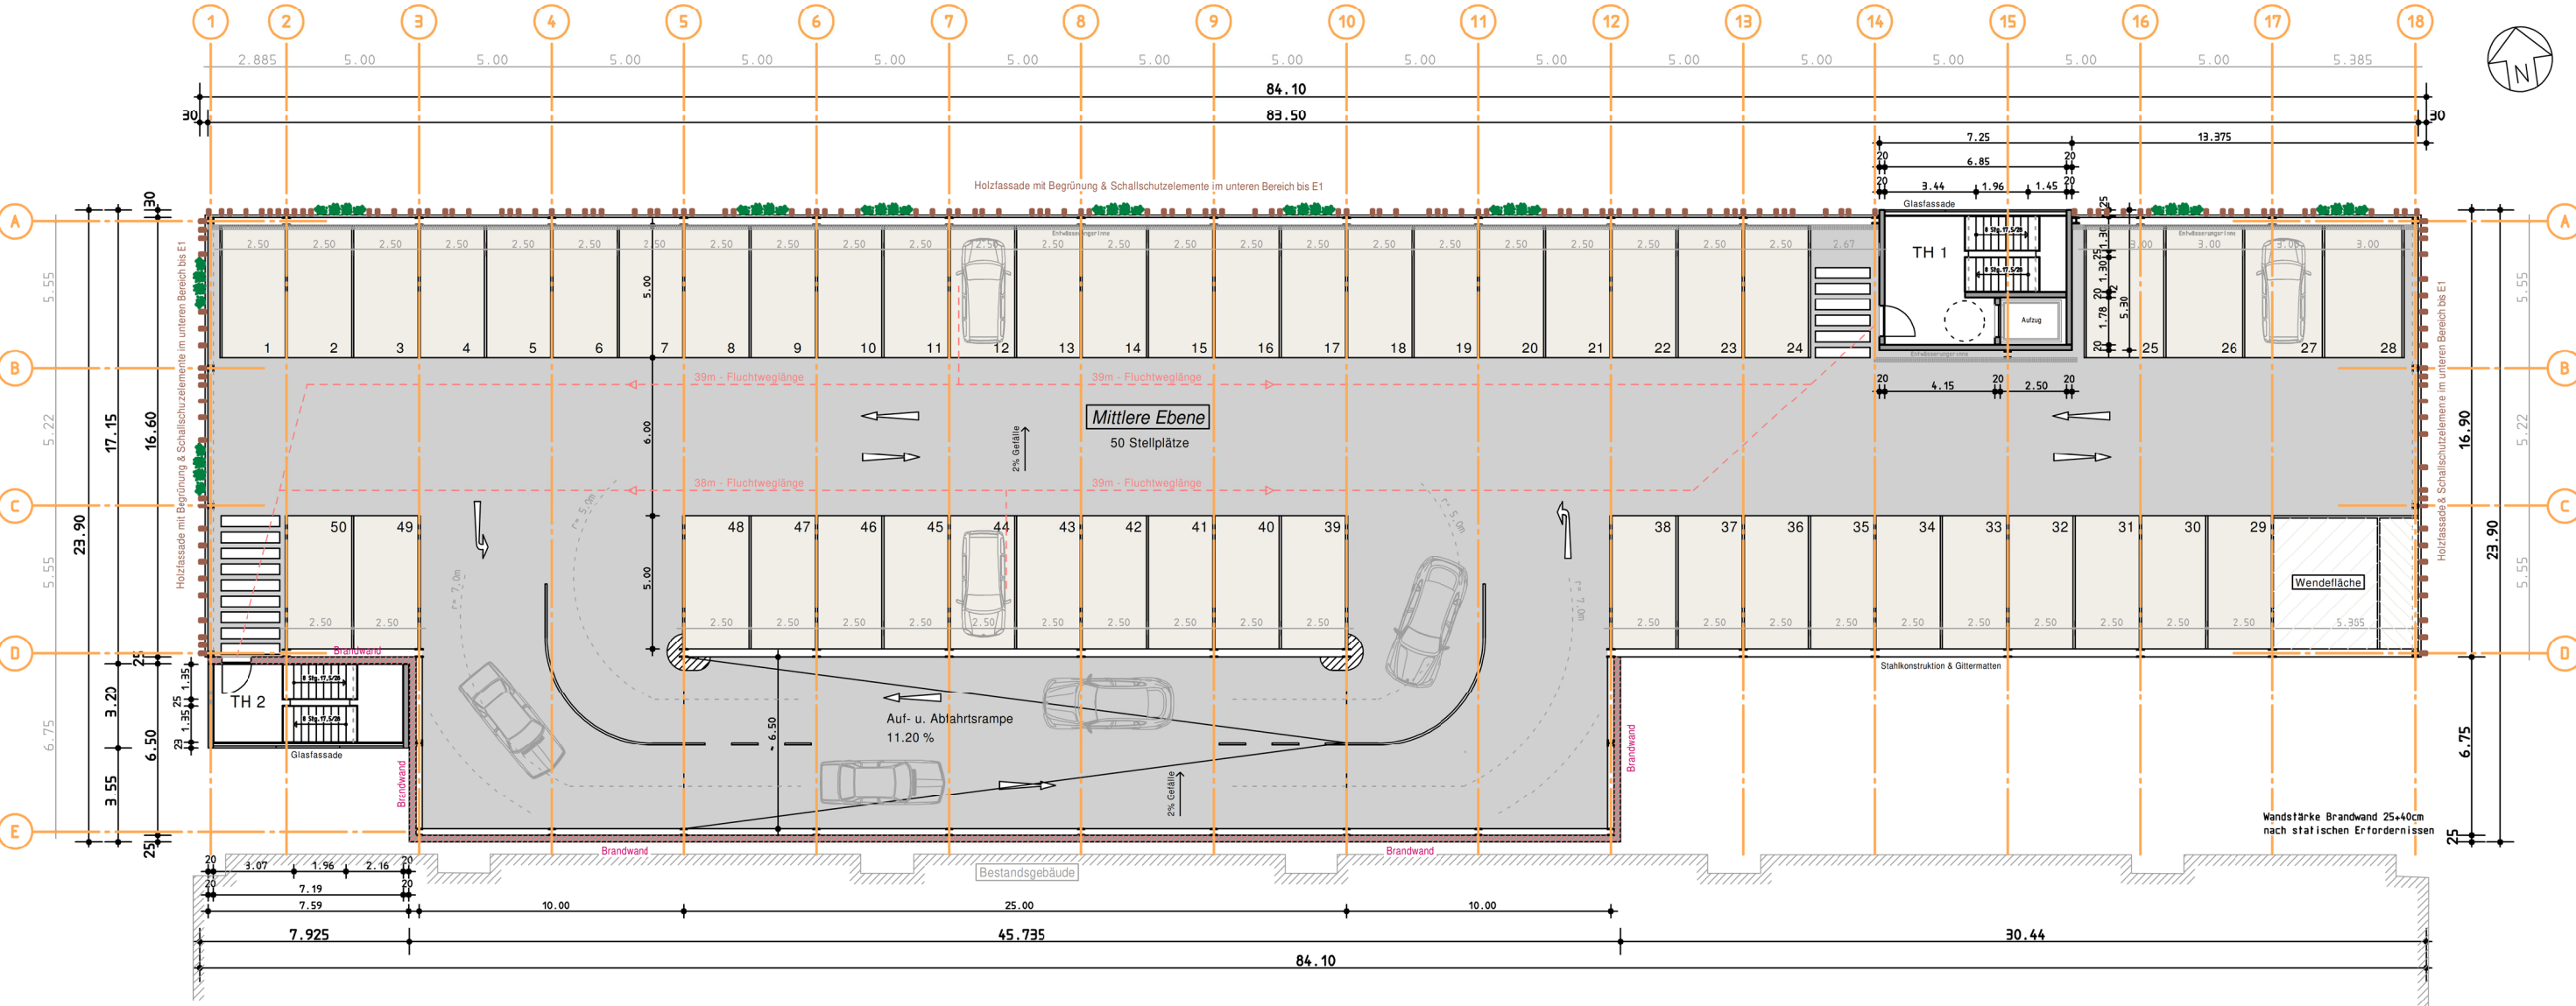

Regelgrundriss M. 1:250