


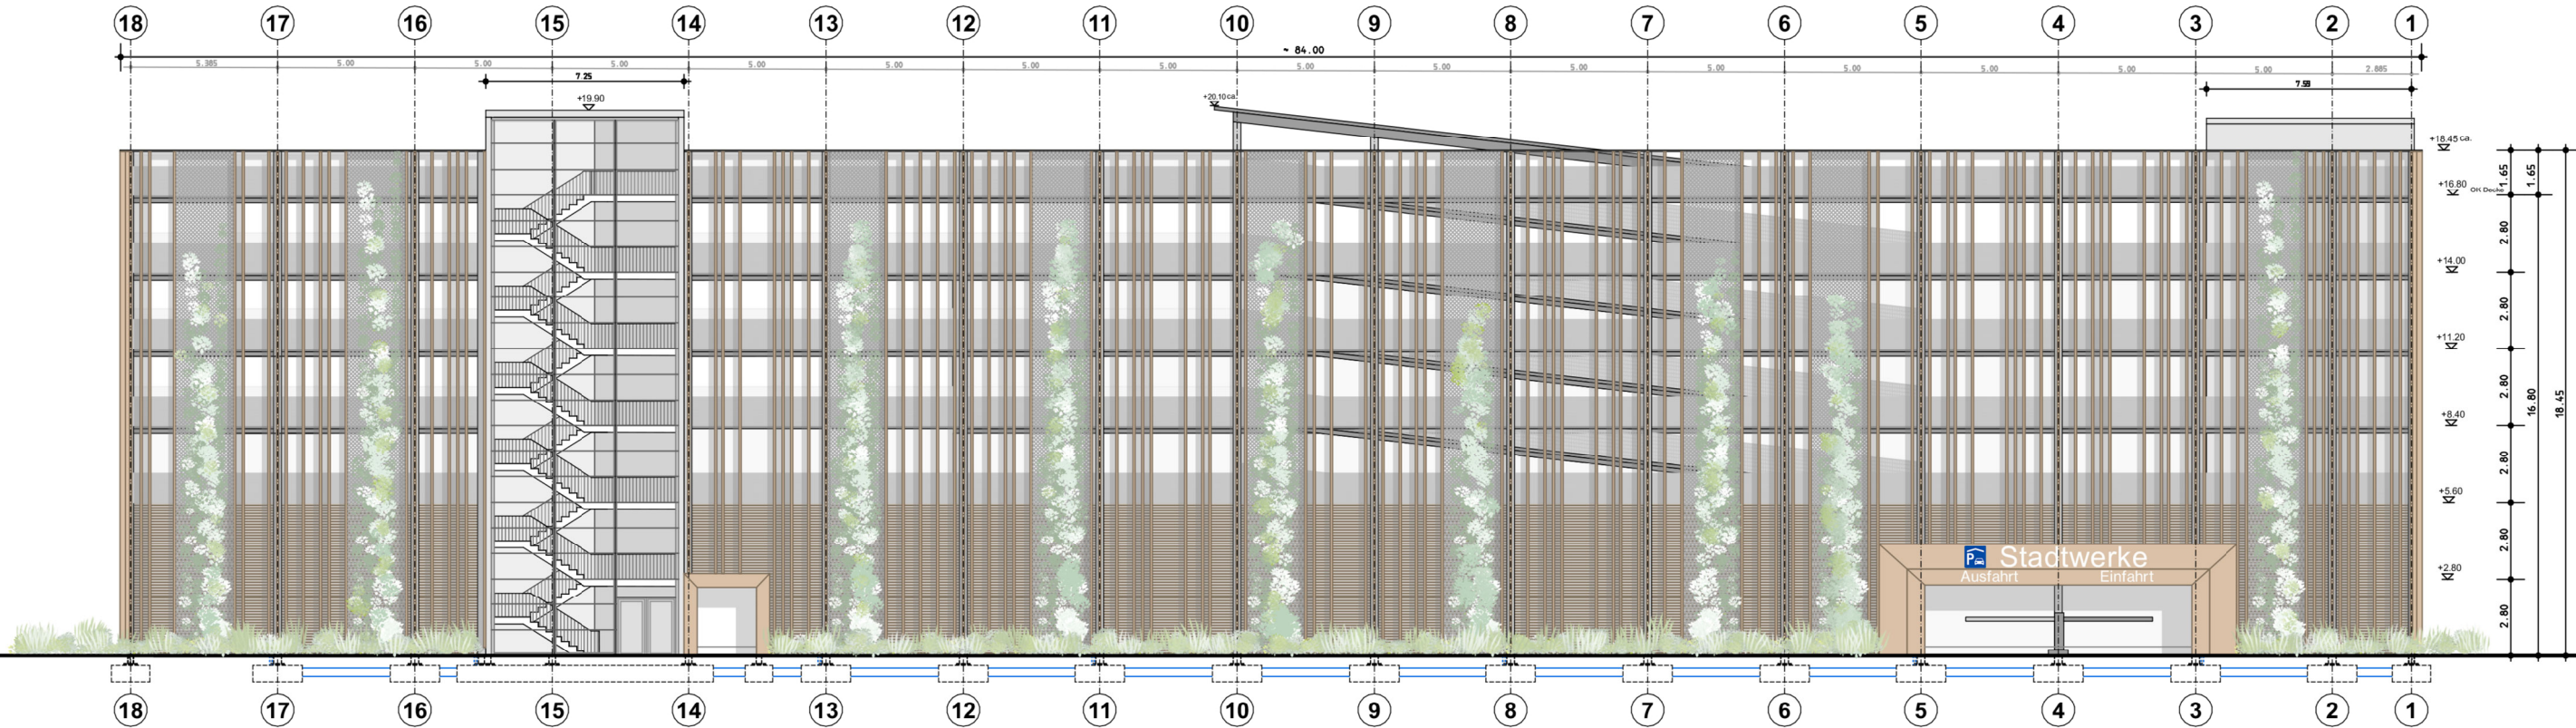

Ansicht Nord M. 1:250