Anlage 3 zu Vorlage 375/2013
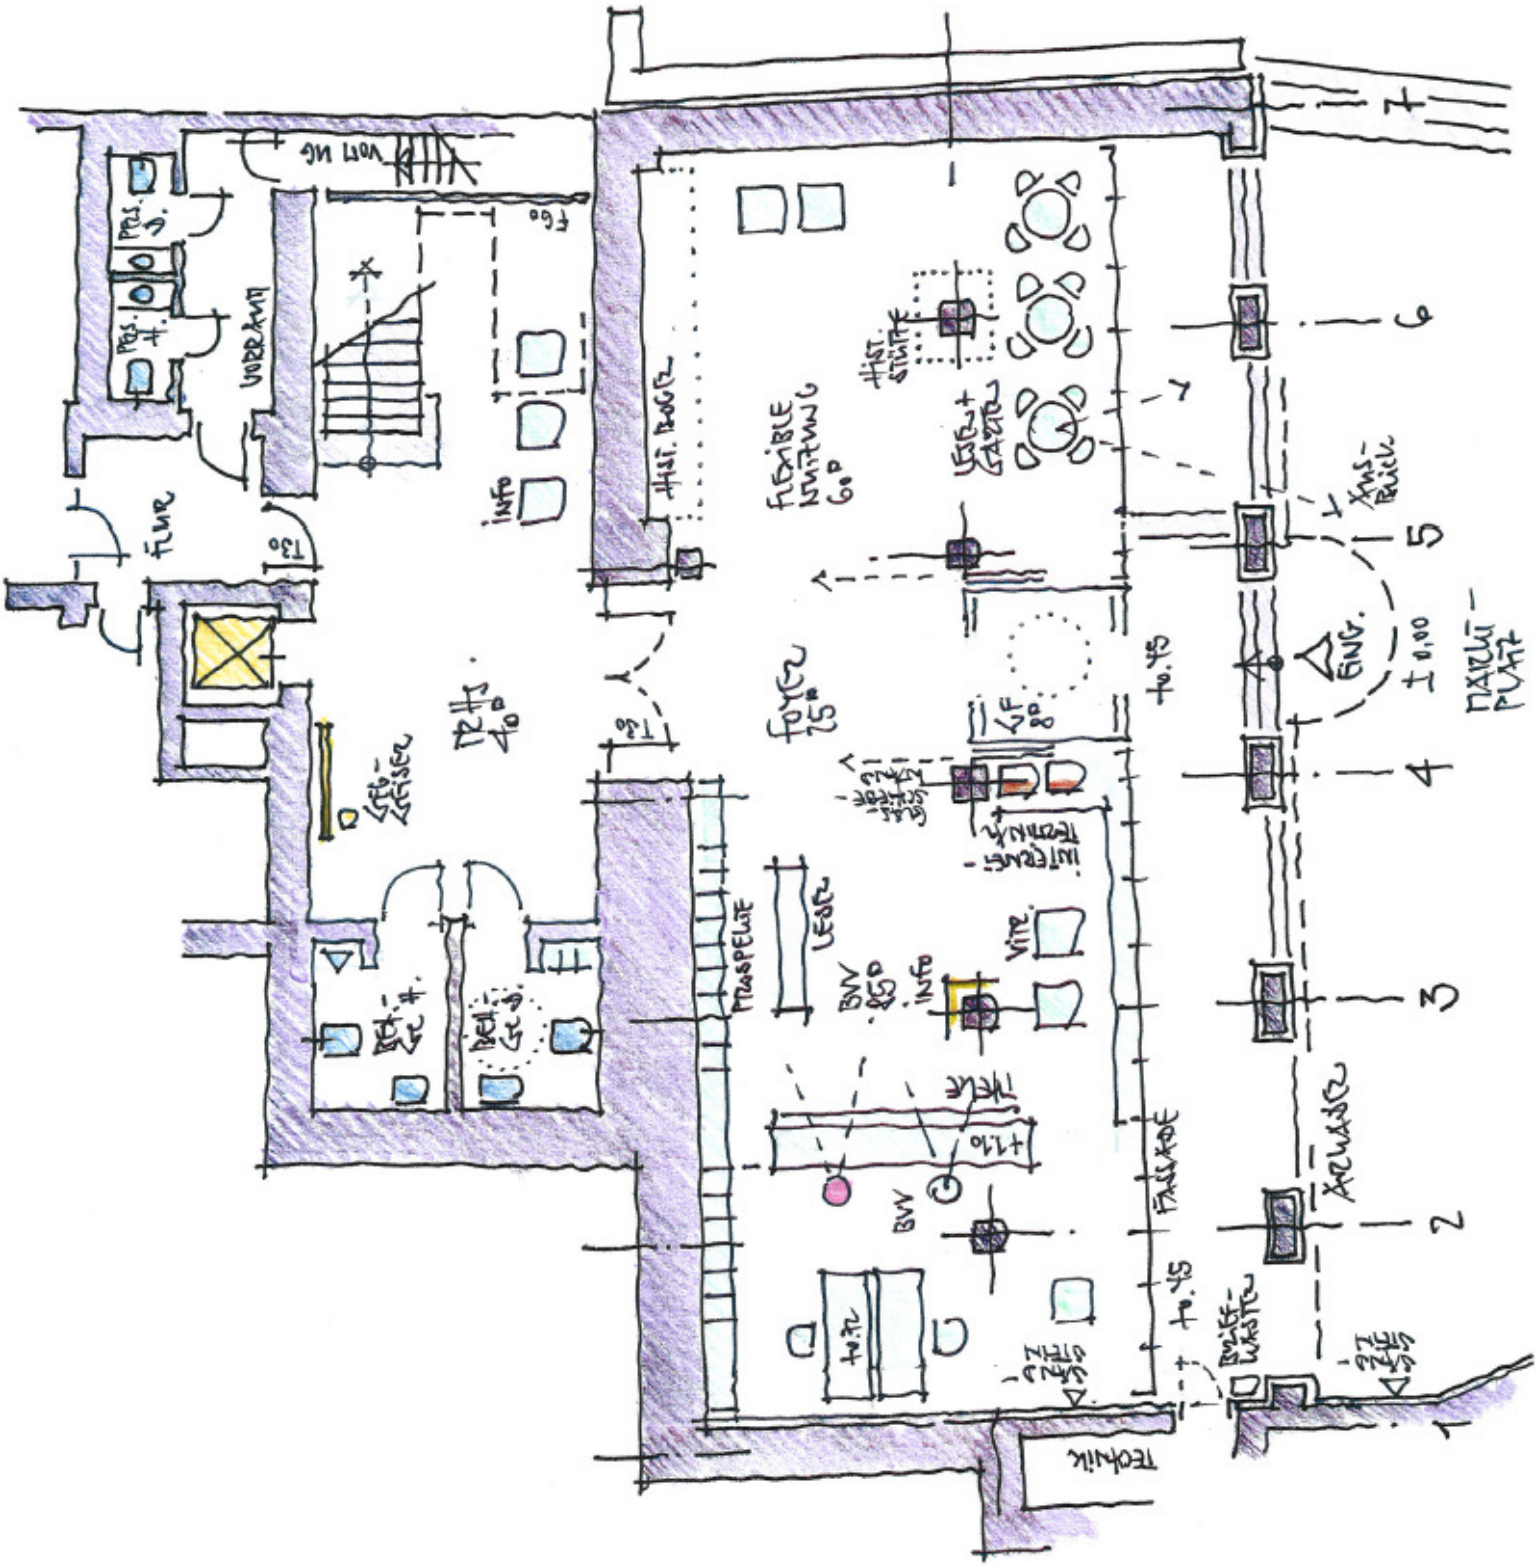
Erdgeschoss Nutzungskonzept