

ENTWURF BAI

BAI Nord:
Neubau von 5 Wohnhäusern
mit Tiefgarage

Quartier Sindelfinger Straße,
Tübingen

Bauherr:

GWG - Gesellschaft für Wohnungs-
und Gewerbebau Tübingen mbH

Konrad-Adenauer-Straße 8
72072 Tübingen

T: 07071-7990-0
F: 07071-7990-33

Architekt:

LEHEN drei
Architektur Stadtplanung SRL BDA

Feketics Schuster GbR
Diplomingenieure
Freie Architekten und Stadtplaner

Rosenbergstraße 52a
70176 Stuttgart

T: 0711-6409272
F: 0711-6076539
E: info@lehendrei.de


07.06.2013

Alle Angaben als "Tübinger Höhen"
(= Höhe üNN -115mm)


Lageplan BA I Nord 1:500

Plan-Nr. 102.1




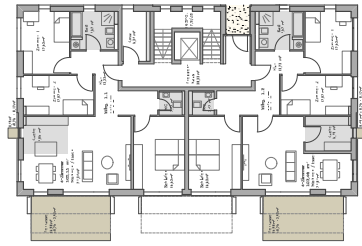


Gebäude N1 Grundriss EG

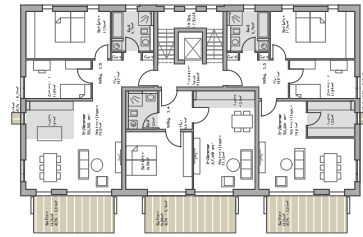


Gebäude N1 Grundriss 1.OG

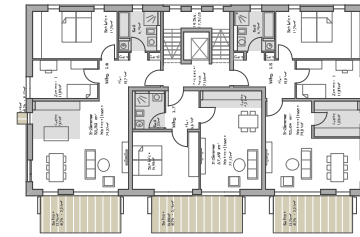


Gebäude N1 Grundriss 2.OG

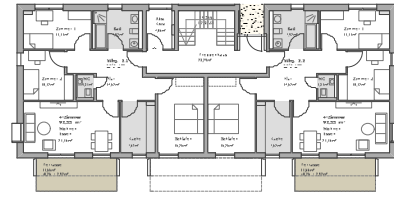


Gebäude N2 Grundriss EG

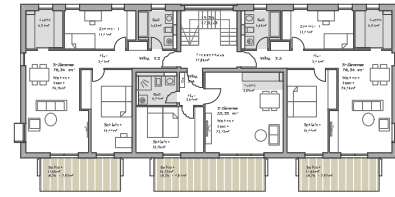


Gebäude N2 Grundriss 1.OG

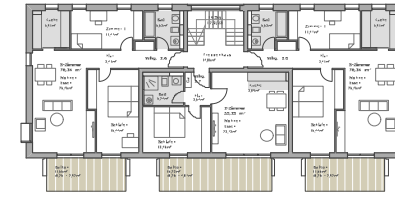

Gebäude N2 Grundriss 2.OG

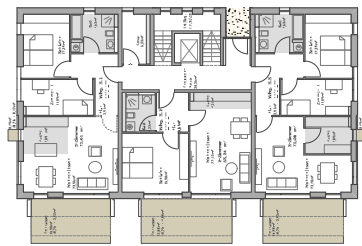


Gebäude N3 Grundriss EG

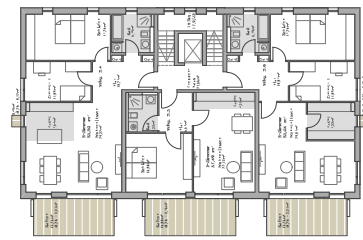


Gebäude N3 Grundriss 1.OG




Gebäude N3 Grundriss 2.OG

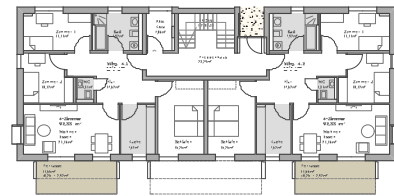


Gebäude N4 Grundriss EG

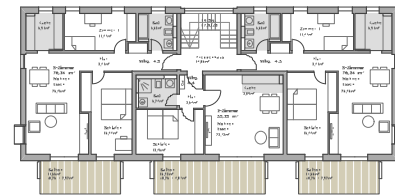


Gebäude N4 Grundriss 1.OG

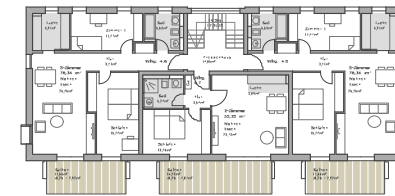


Gebäude N4 Grundriss 2.OG

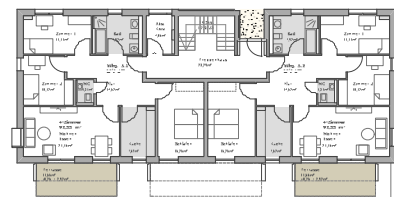

Gebäude N5 Grundriss EG

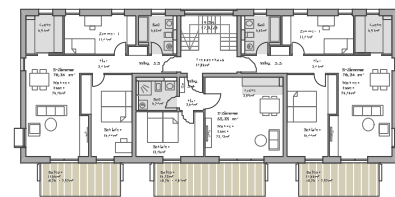

Gebäude N5 Grundriss 1.OG

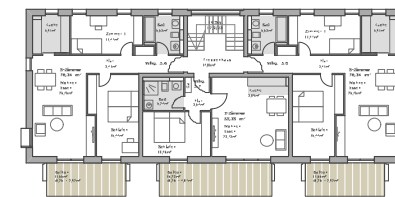

Gebäude N5 Grundriss 2.OG

ENTWURF BAI

BAI Nord:
Neubau von 5 Wohnhäusern
mit Tiefgarage

Quartier Sindelfinger Straße,
Tübingen

Bauherr:

GWG - Gesellschaft für Wohnungs-
und Gewerbebau Tübingen mbH

Konrad-Adenauer-Straße 8
72072 Tübingen

T: 07071-7990-0
F: 07071-7990-33

Architekt:

LEHEN drei
Architektur Stadtplanung SRL BDA

Feketics Schuster GbR
Diplomingenieure
Freie Architekten und Stadtplaner

Rosenbergstraße 52a
70176 Stuttgart

T: 0711-6409272
F: 0711-6076539
E: info@lehendrei.de

07.06.2013

Alle Angaben als "Tübinger Höhen"
(= Höhe üNN -115mm)

**Grundrisse
N1-N5**

1:500

Plan-Nr.

104.1



ENTWURF BAI

BAI Nord:
Neubau von 5 Wohnhäusern
mit Tiefgarage

Quartier Sindelfinger Straße,
Tübingen

Bauherr:

GWG - Gesellschaft für Wohnungs-
und Gewerbebau Tübingen mbH

Konrad-Adenauer-Straße8
72072 Tübingen

T: 07071-7990-0
F: 07071-7990-33

Architekt:

LEHEN drei
Architektur Stadtplanung SRL BDA

Feketics Schuster GbR
Diplomingenieure
Freie Architekten und Stadtplaner

Rosenbergstraße 52a
70176 Stuttgart

T: 0711-6409272
F: 0711-6076539
E: info@lehendrei.de

07.06.2013


Alle Angaben als "Tübinger Höhen"
(= Höhe üNN -115mm)

Grundriss TG
N1-N5

1:500

Plan-Nr.

107

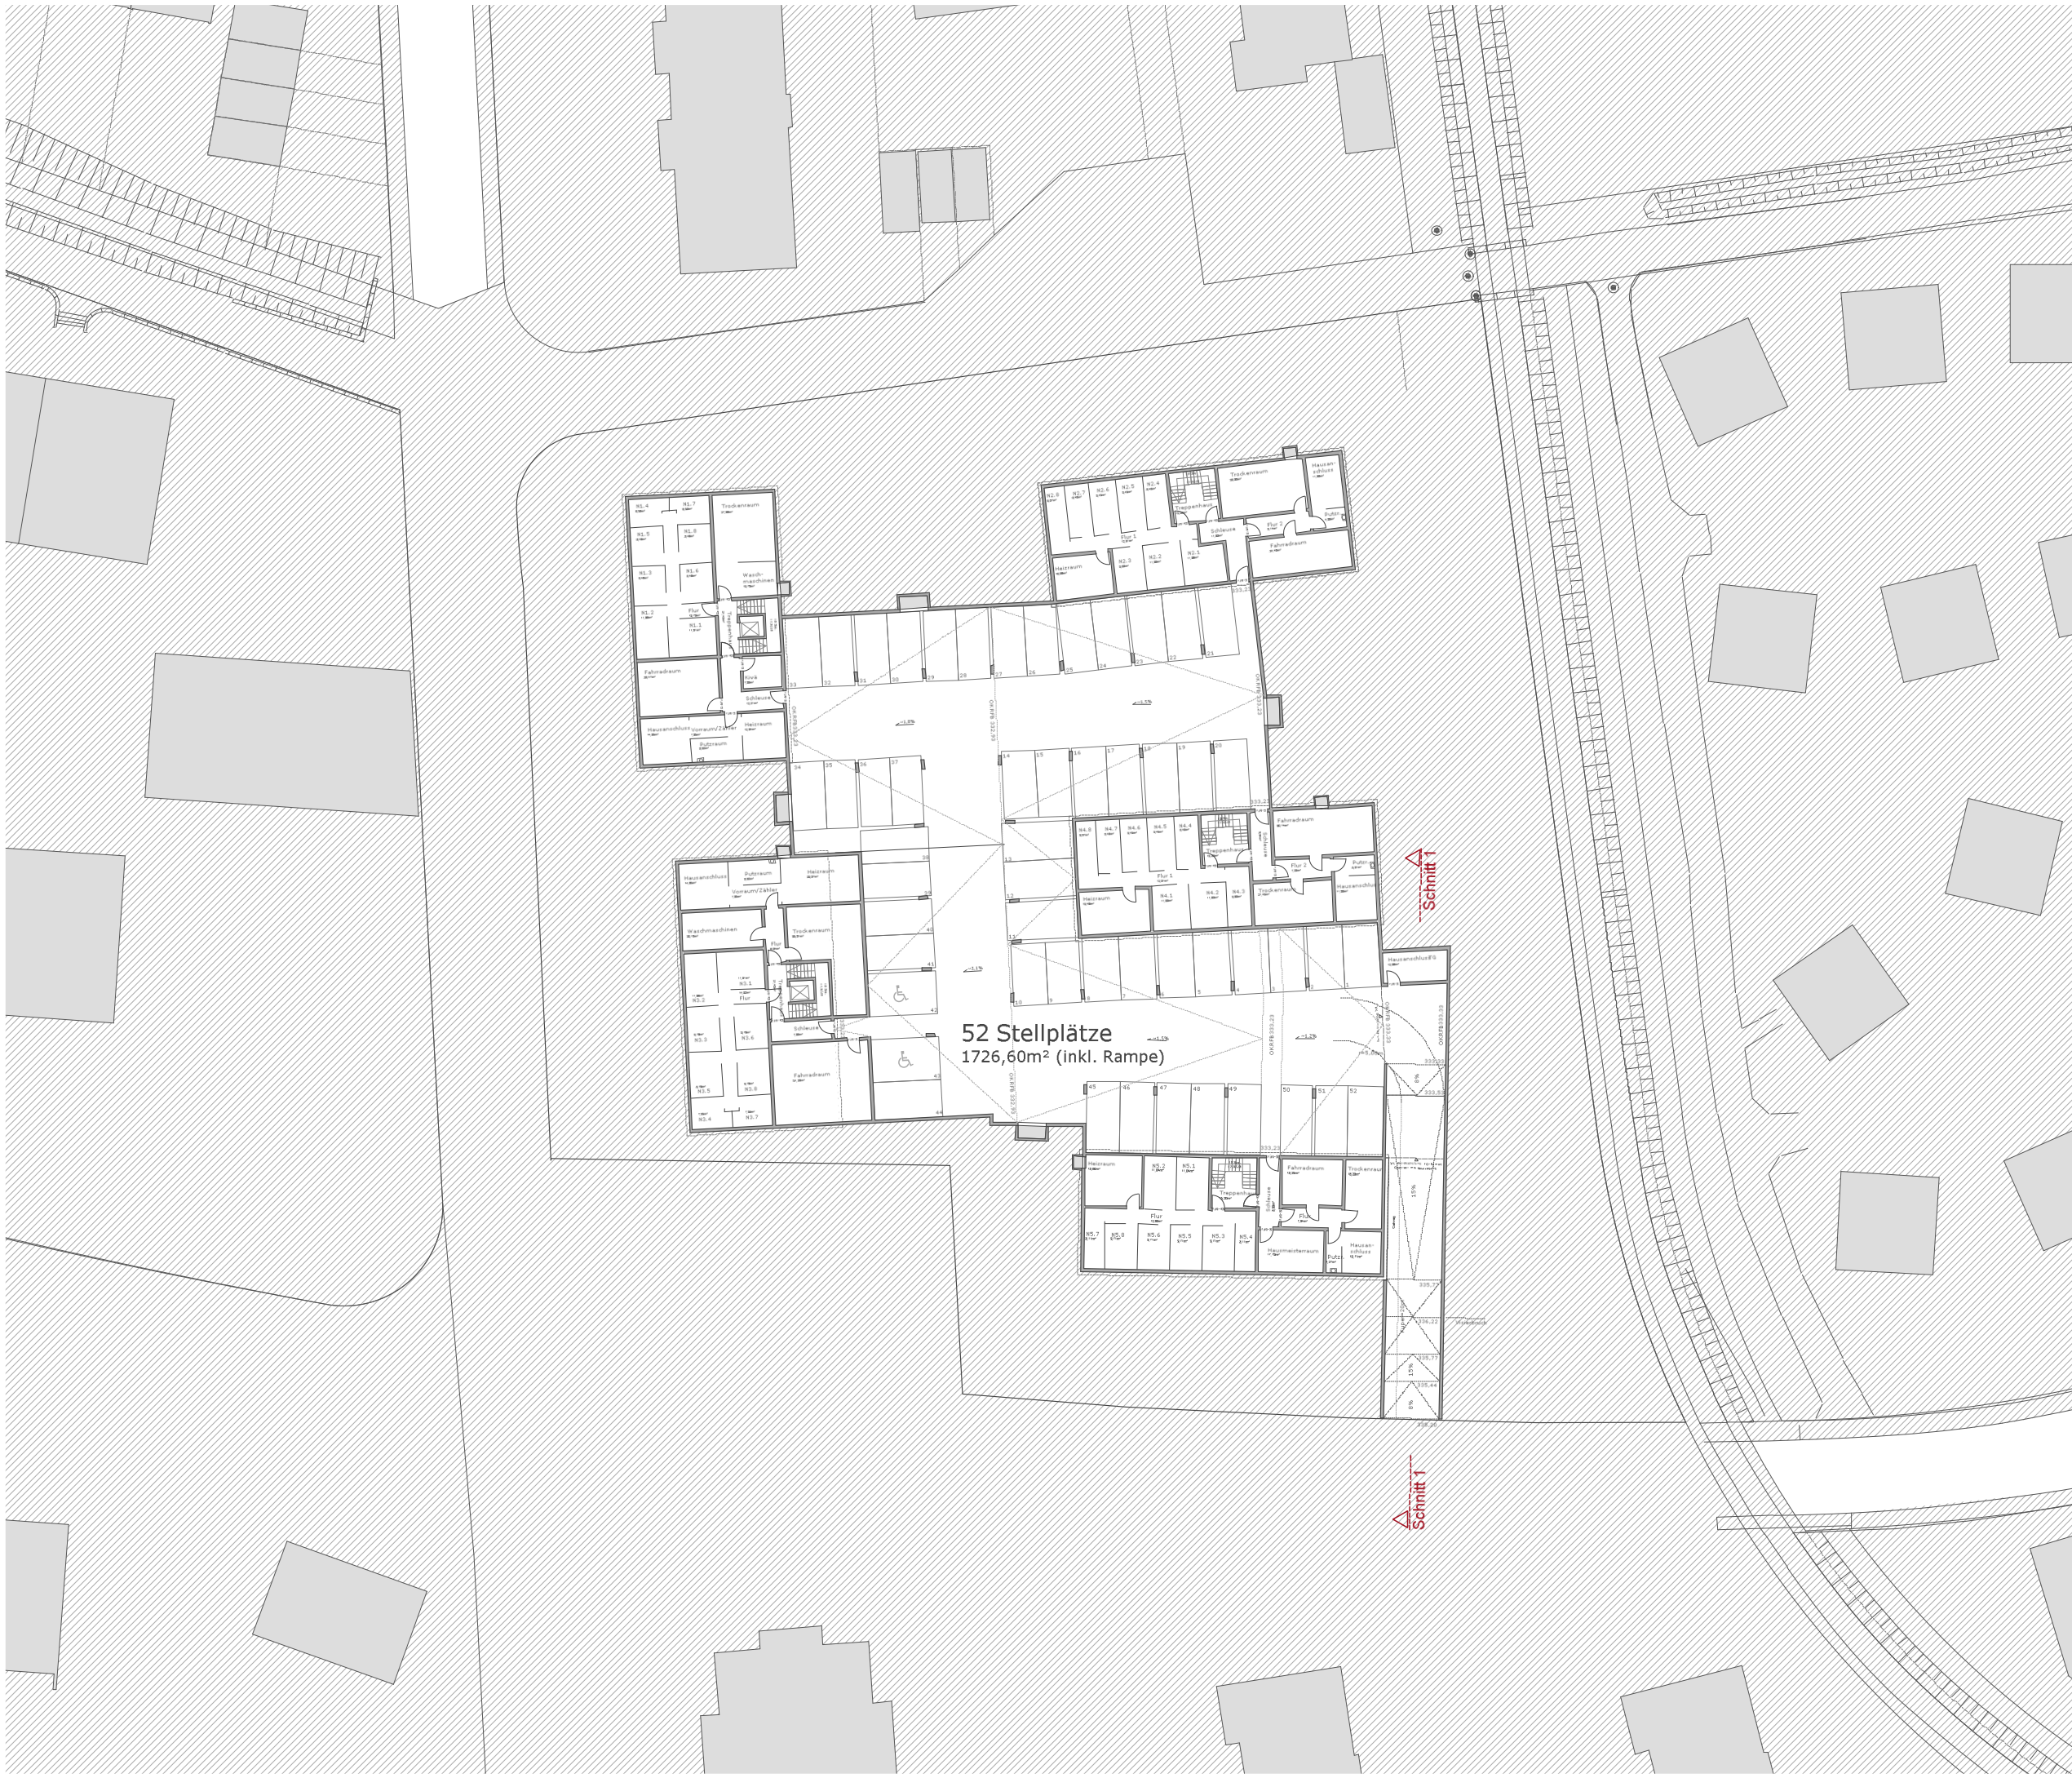

ENTWURF BAI

BAI Nord:
Neubau von 5 Wohnhäusern
mit Tiefgarage

Quartier Sindelfinger Straße,
Tübingen

Bauherr:

GWG - Gesellschaft für Wohnungs-
und Gewerbebau Tübingen mbH

Konrad-Adenauer-Straße8
72072 Tübingen

T: 07071-7990-0
F: 07071-7990-33

Architekt:

LEHEN drei
Architektur Stadtplanung SRL BDA

Feketics Schuster GbR
Diplomingenieure
Freie Architekten und Stadtplaner

Rosenbergstraße 52a
70176 Stuttgart

T: 0711-6409272
F: 0711-6076539
E: info@lehendrei.de

07.06.2013


Alle Angaben als "Tübinger Höhen"
(= Höhe üNN -115mm)

**Ansichten N1-N5
Nord+Ost** **1:500**


Plan-Nr. 207



Ansicht Nord | Gebäude N3+N4

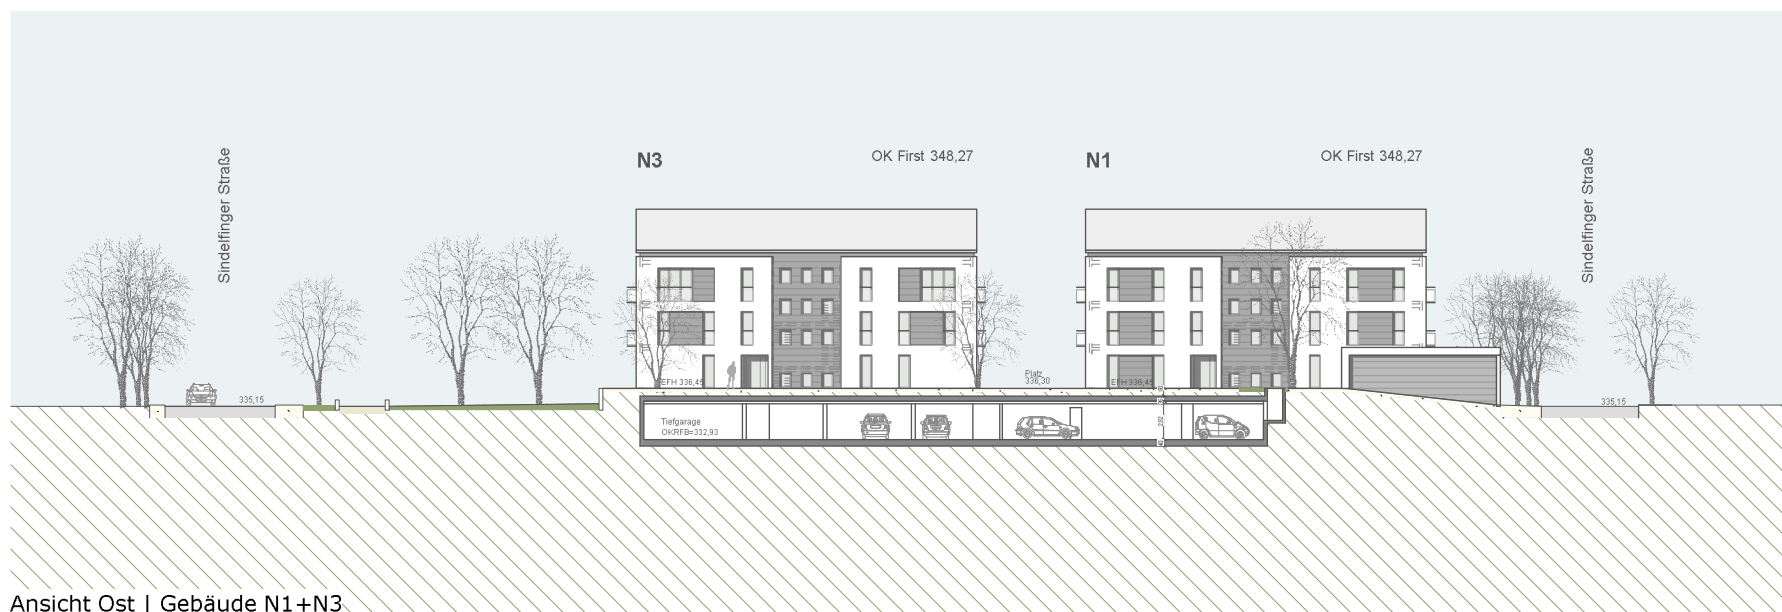

Ansicht Ost | Gebäude N1+N3

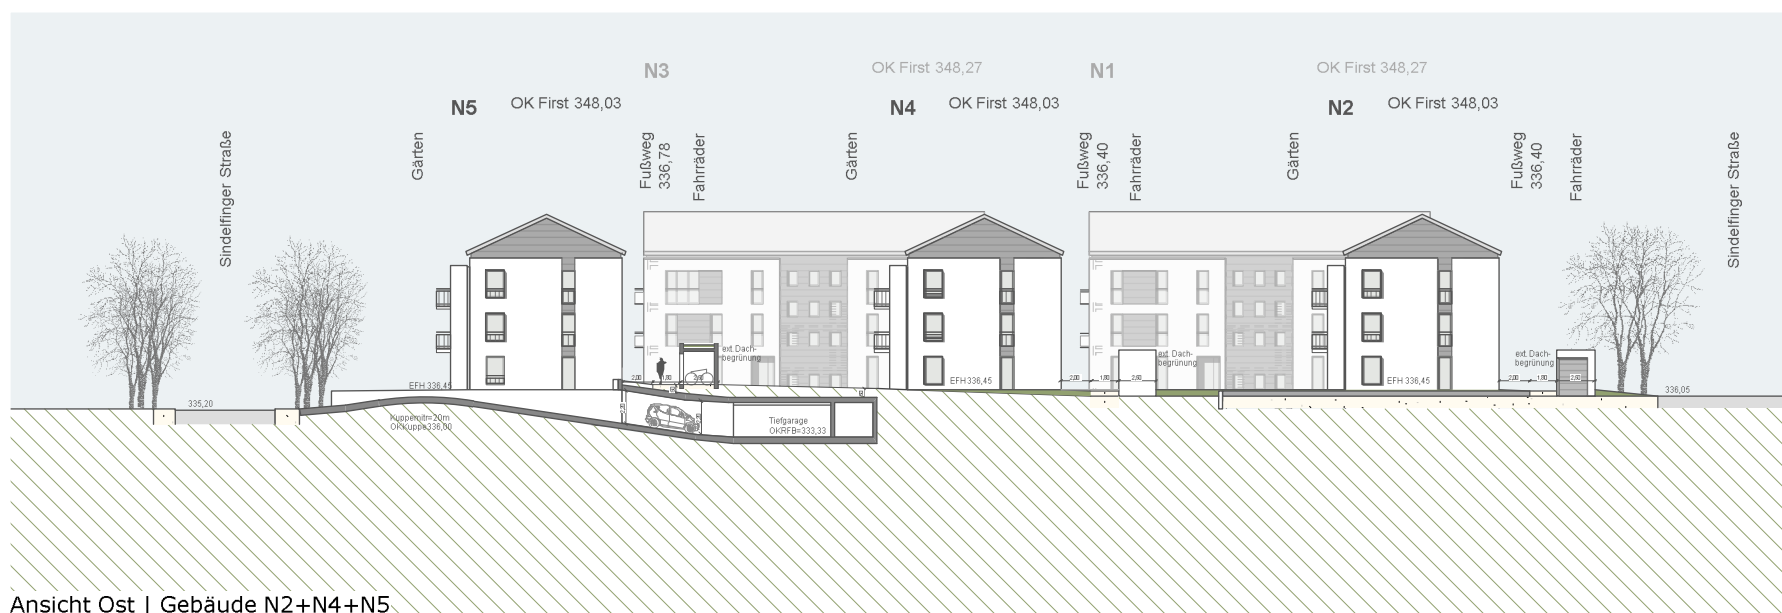

Ansicht Ost | Gebäude N2+N4+N5

ENTWURF BAI

BAI Nord:
Neubau von 5 Wohnhäusern
mit Tiefgarage

Quartier Sindelfinger Straße,
Tübingen

Bauherr:

GWG - Gesellschaft für Wohnungs-
und Gewerbebau Tübingen mbH

Konrad-Adenauer-Straße8
72072 Tübingen

T: 07071-7990-0
F: 07071-7990-33

Architekt:

LEHEN drei
Architektur Stadtplanung SRL BDA

Feketics Schuster GbR
Diplomingenieure
Freie Architekten und Stadtplaner

Rosenbergstraße 52a
70176 Stuttgart


T: 0711-6409272
F: 0711-6076539
E: info@lehendrei.de

07.06.2013

Alle Angaben als "Tübinger Höhen"
(= Höhe üNN -115mm)

Ansichten N1-N5
Süd+West **1:500**


Plan-Nr. 208

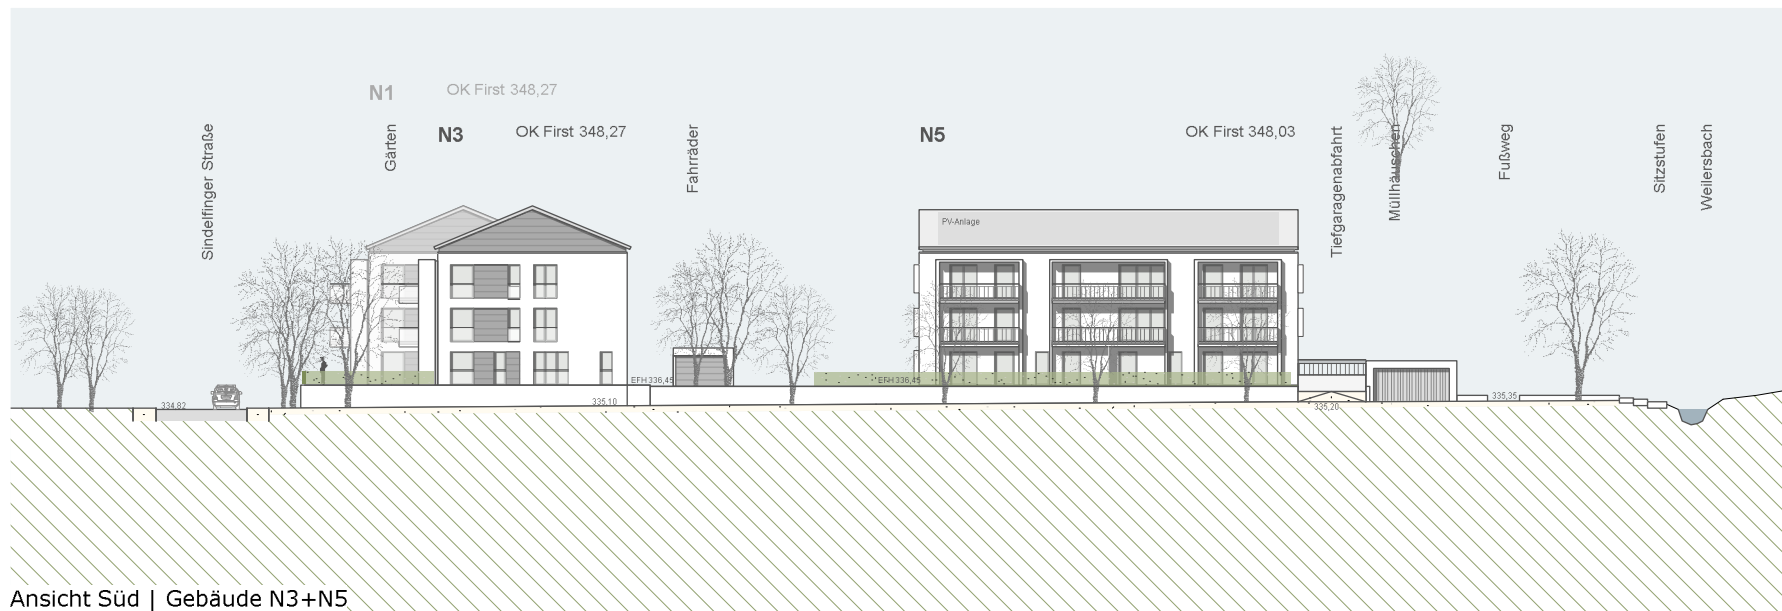

Ansicht Süd | Gebäude N3+N5



Ansicht West | Gebäude N1+N3

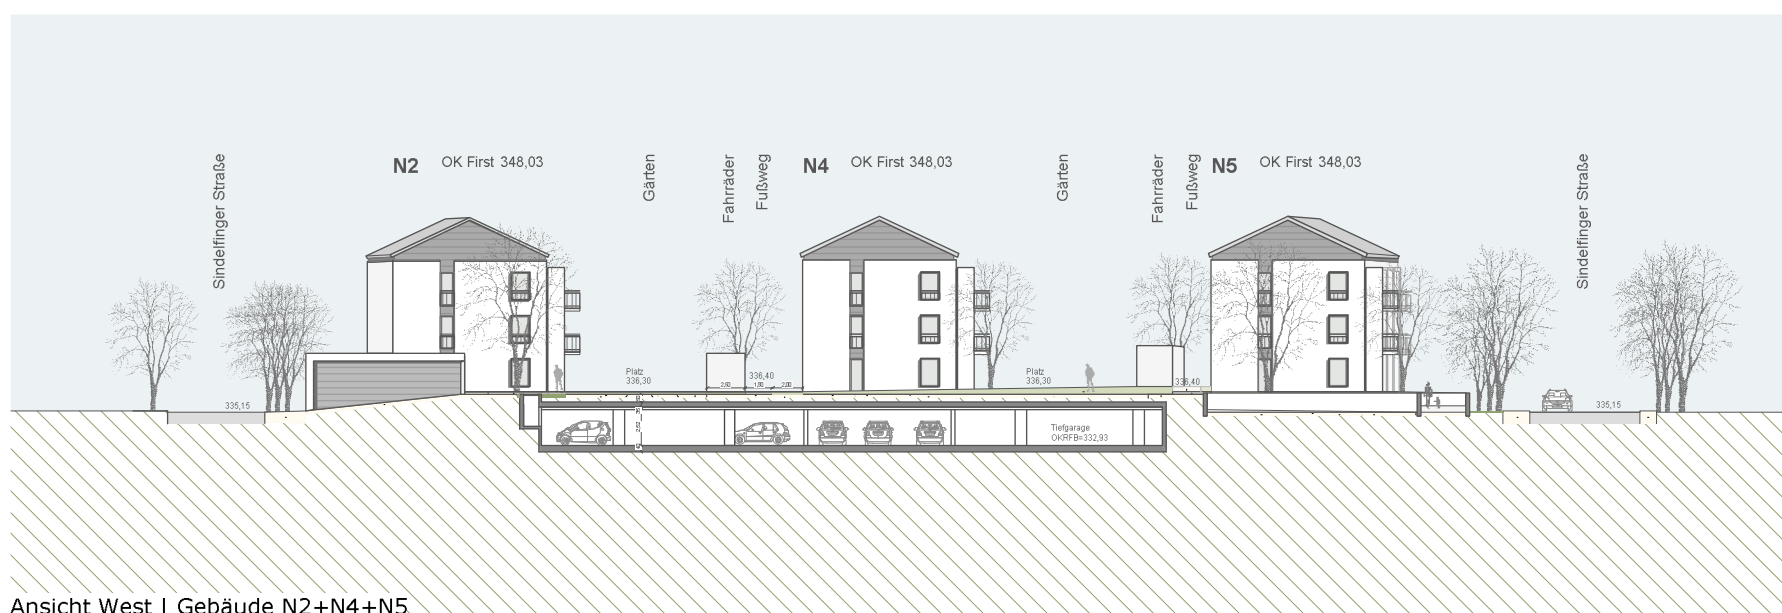

Ansicht West | Gebäude N2+N4+N5

ENTWURF BAI

BAI Nord:
Neubau von 5 Wohnhäusern
mit Tiefgarage

Quartier Sindelfinger Straße,
Tübingen

Bauherr:

GWG - Gesellschaft für Wohnungs-
und Gewerbebau Tübingen mbH

Konrad-Adenauer-Straße 8
72072 Tübingen

T: 07071-7990-0
F: 07071-7990-33

Architekt:

LEHEN drei
Architektur Stadtplanung SRL BDA

Feketics Schuster GbR
Diplomingenieure
Freie Architekten und Stadtplaner

Rosenbergstraße 52a
70176 Stuttgart

T: 0711-6409272
F: 0711-6076539
E: info@lehendrei.de

07.06.2013


Alle Angaben als "Tübinger Höhen"
(= Höhe üNN -115mm)

Schnitte
1-1 | 2-2 | A-A


1:500

Plan-Nr.


227

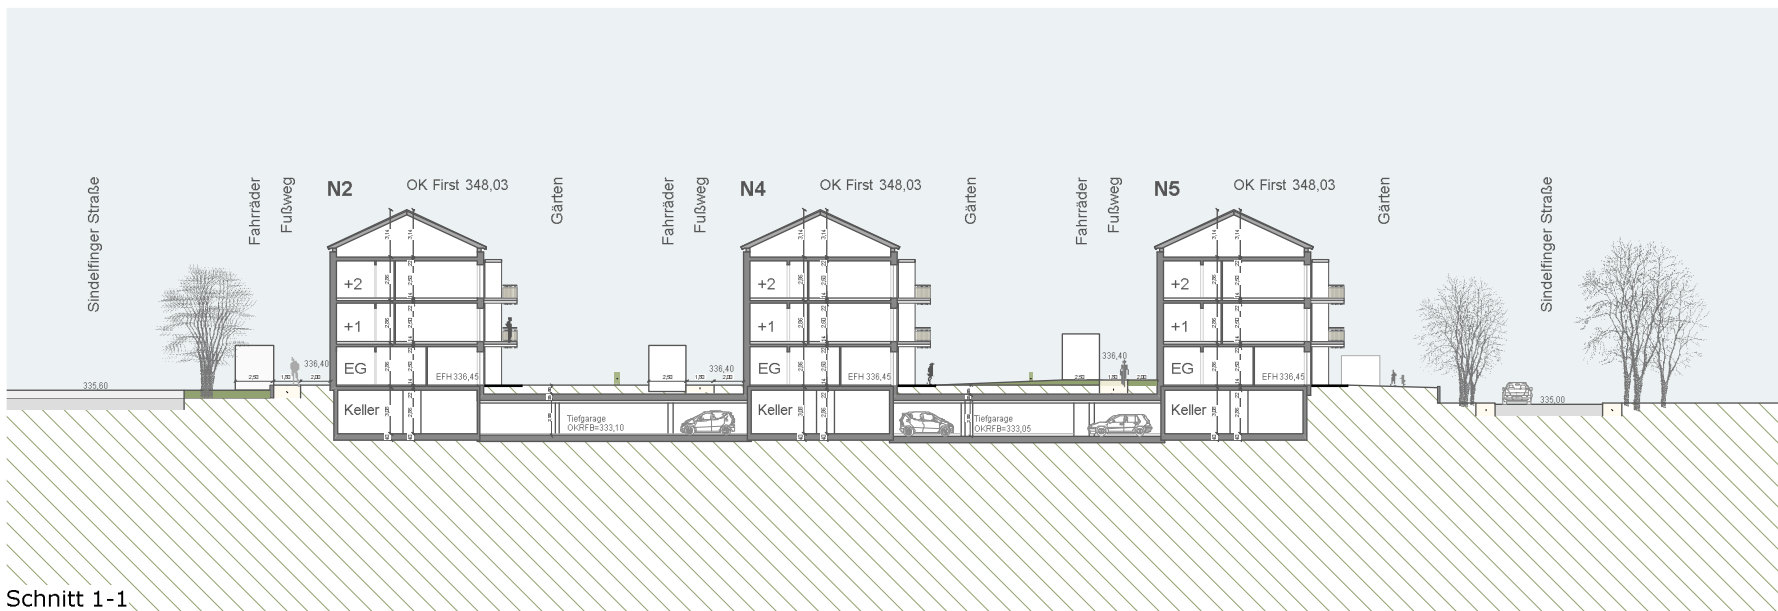

Schnitt 1-1

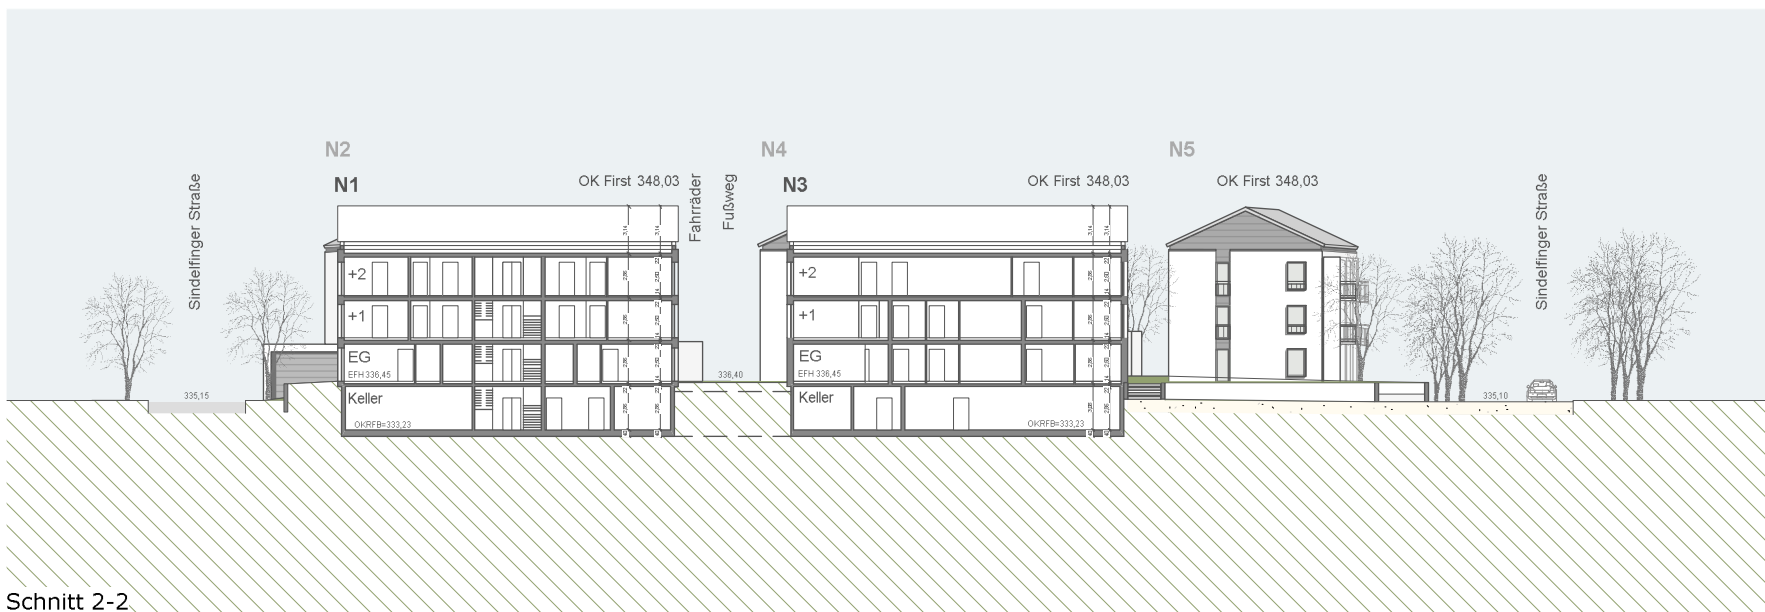

Schnitt 2-2

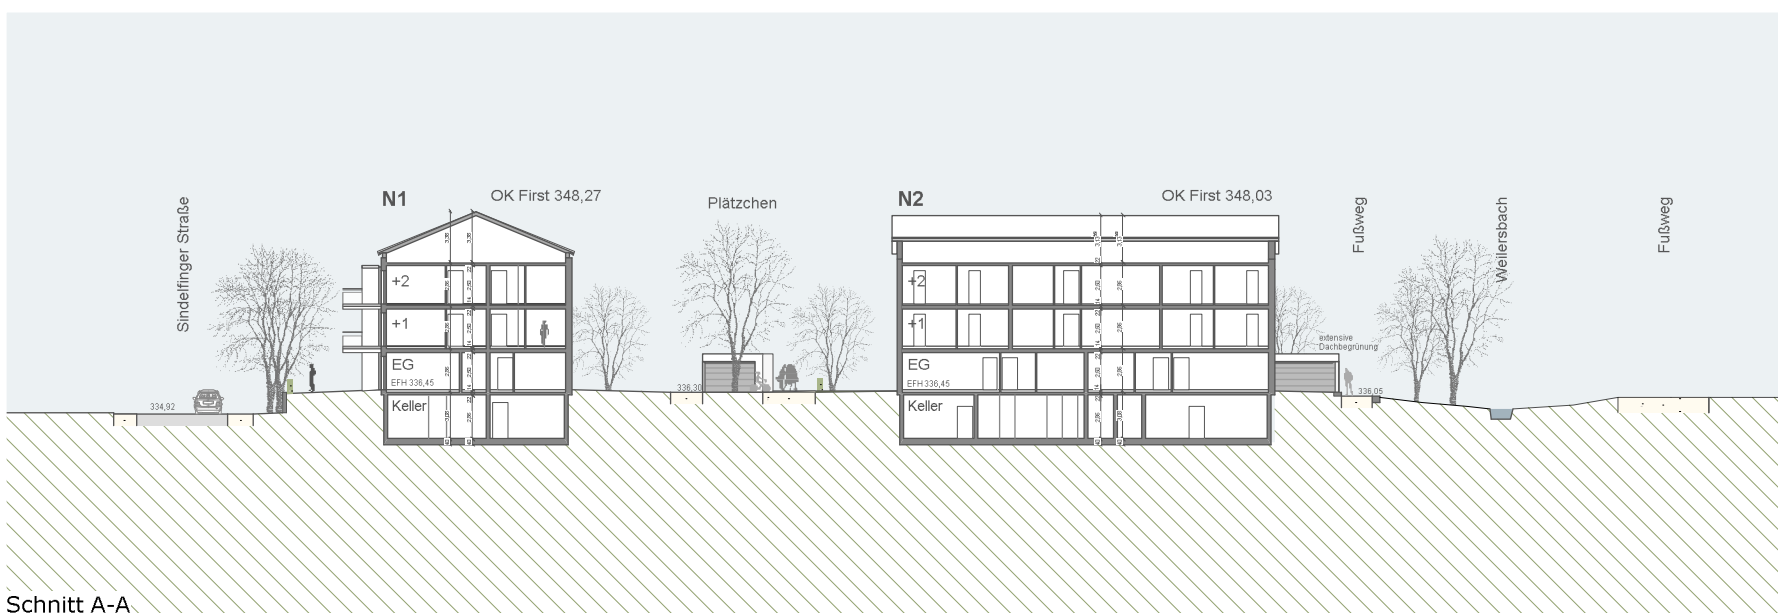

Schnitt A-A

ENTWURF BAI

BAI Nord:
Neubau von 5 Wohnhäusern
mit Tiefgarage

Quartier Sindelfinger Straße,
Tübingen

Bauherr:

GWG - Gesellschaft für Wohnungs-
und Gewerbebau Tübingen mbH

Konrad-Adenauer-Straße8
72072 Tübingen

T: 07071-7990-0
F: 07071-7990-33

Architekt:

LEHEN drei
Architektur Stadtplanung SRL BDA

Feketics Schuster GbR
Diplomingenieure
Freie Architekten und Stadtplaner

Rosenbergstraße 52a
70176 Stuttgart


T: 0711-6409272
F: 0711-6076539
E: info@lehendrei.de

07.06.2013


Alle Angaben als "Tübinger Höhen"
(= Höhe üNN -115mm)

Schnitte
B-B | C-C | D-D **1:500**


Plan-Nr. 228

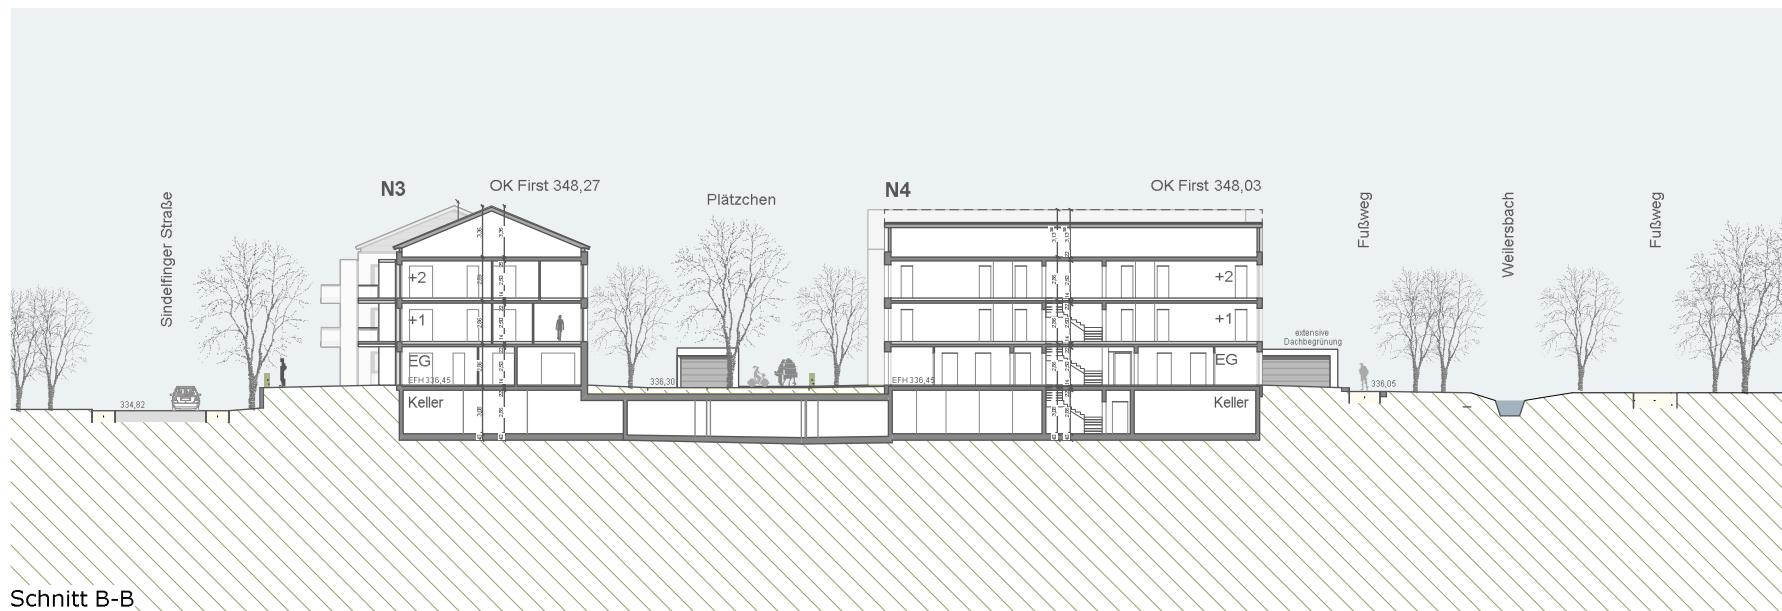

Schnitt B-B

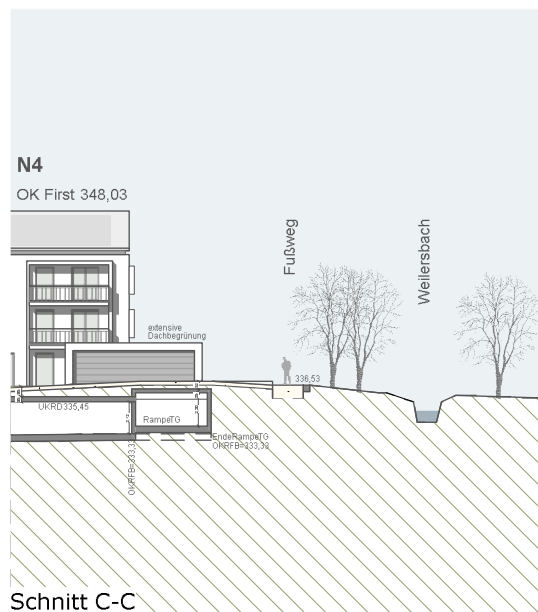

Schnitt C-C

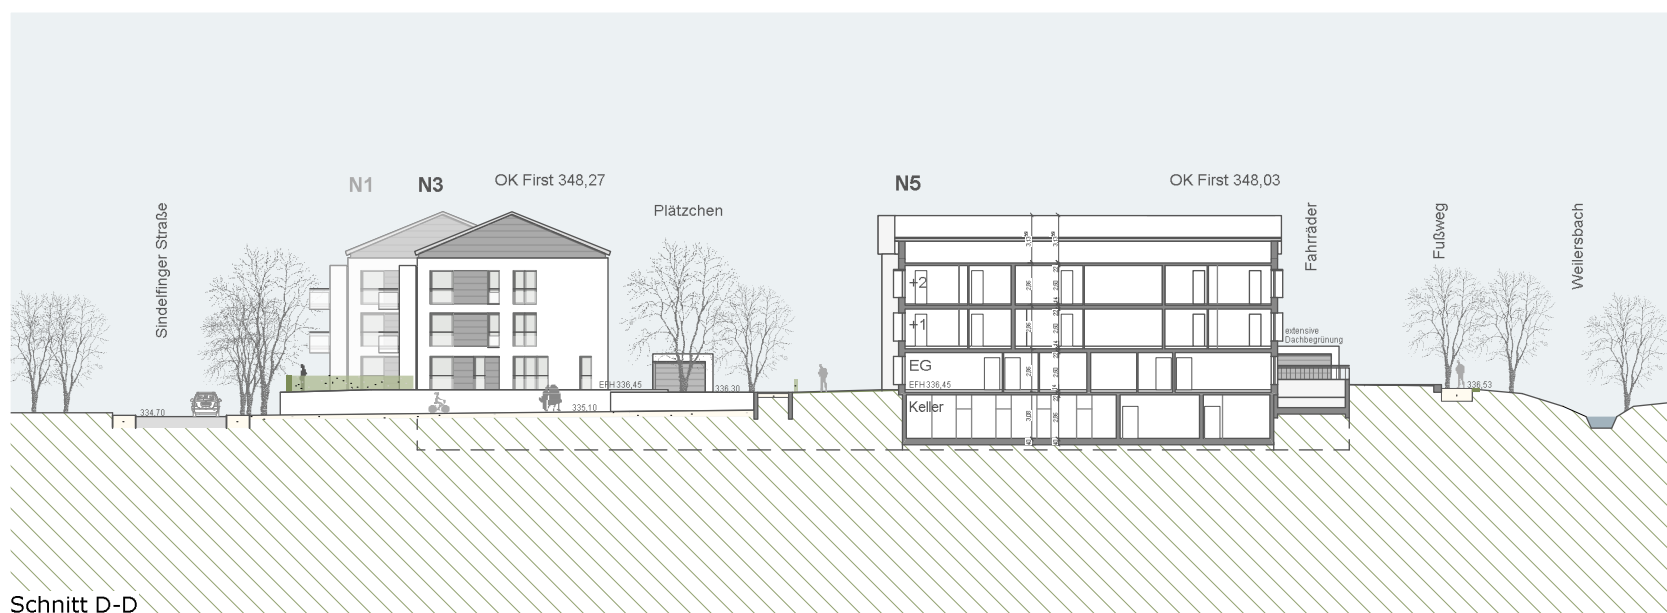

Schnitt D-D