



Perspektive

1214 TÜBINGEN Hotel Friedrichstraße ohne Maßstab Februar 2013

AldingerArchitekten




Ebene -2 (ohne Abstimmung mit TWP)

1214 TÜBINGEN Hotel Friedrichstraße

Maßstab: 1/200

Februar 2013

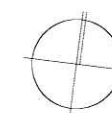

AldingerArchitekten



Ebene -1

1214 TÜBINGEN Hotel Friedrichstraße

Maßstab: 1/200

Februar 2013

AldingerArchitekten




Ebene 0

1214 TÜBINGEN Hotel Friedrichstraße

Maßstab: 1/200

Februar 2013

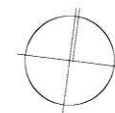

AldingerArchitekten




Ebene 1-5

1214 TÜBINGEN Hotel Friedrichstraße

Maßstab: 1/200

Februar 2013

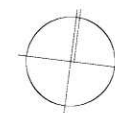


AldingerArchitekten




Ebene 6

1214 TÜBINGEN Hotel Friedrichstraße

Maßstab: 1/200 Februar 2013

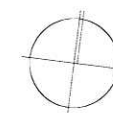

AldingerArchitekten

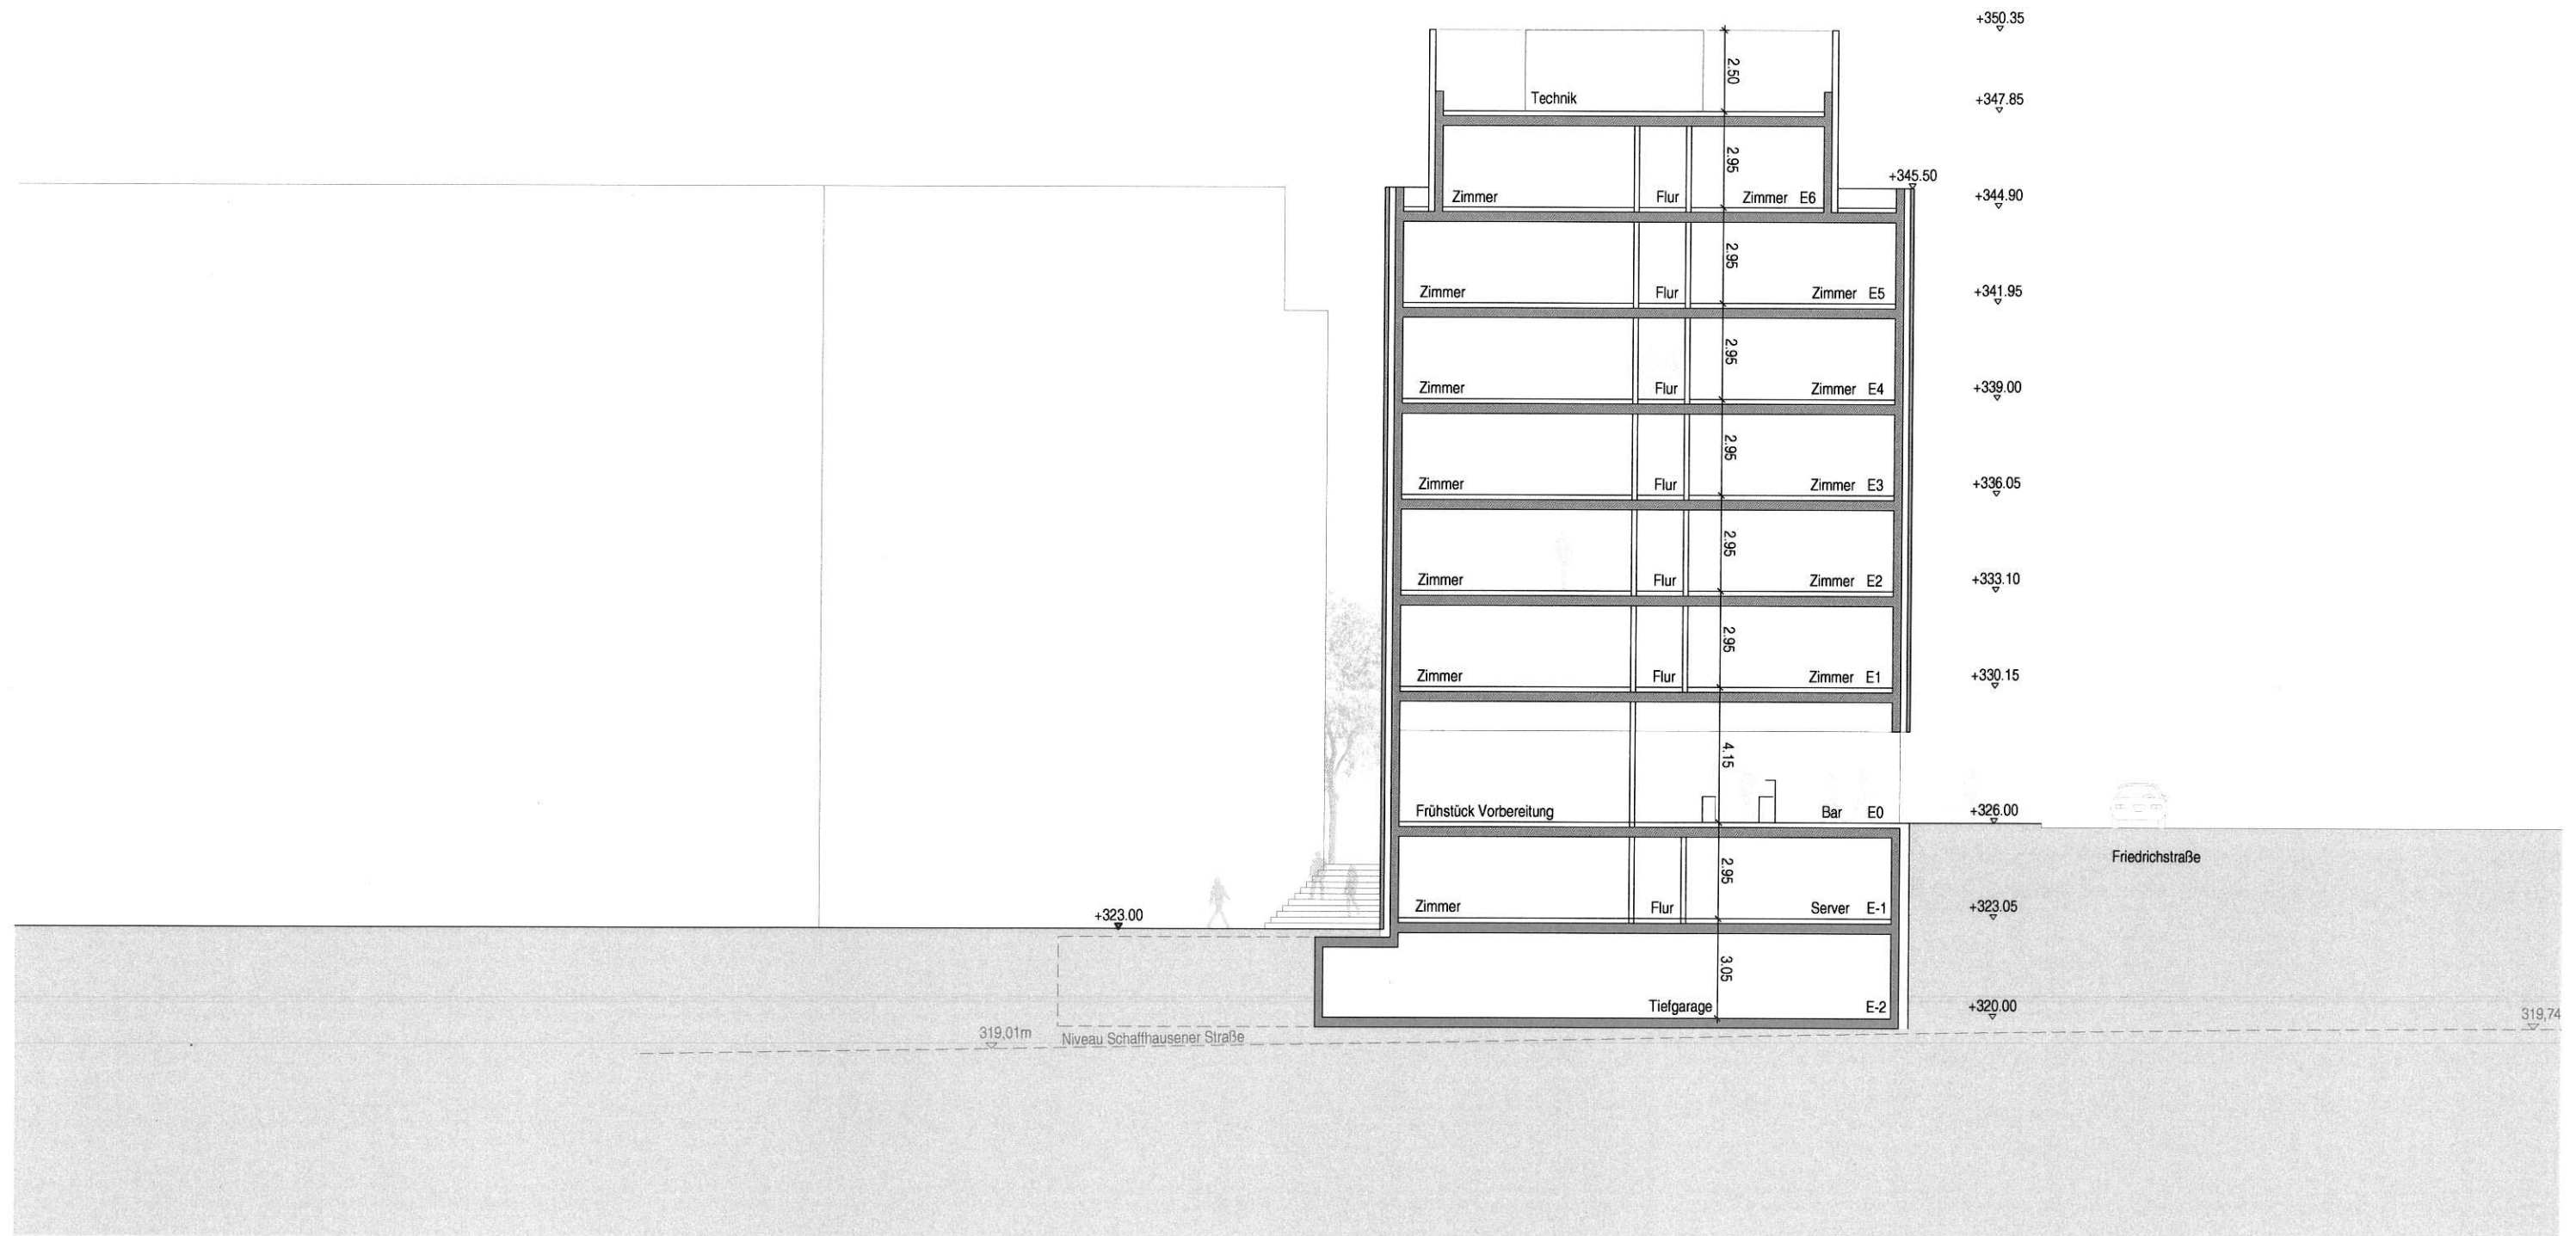

Querschnitt

1214 TÜBINGEN Hotel Friedrichstraße Maßstab: 1/200 Februar 2013

AldingerArchitekten