

**ANLAGE 3
ZUR VORLAGE 152/2014**

LEGENDE

- Wände Bestand
- Abbruch / Demontage
- Neubau

Änderungen:
1

**UMBAU - ERWEITERUNG
KINDERHAUS FEUERHÄGLE
PRIMUS-TRUBER-STR. 45**

72072 TÜBINGEN

Bauherrschaft:
Universitätsstadt Tübingen
Fachbereich Hochbau
Am Lustnauer Tor 3/1
72074 Tübingen


Planverfasser:
Architekturbüro
Eugen Weber
Waldhäuserstr. 64 A
72076 Tübingen
Tel.: 07071 / 9204171
Fax: 07071 / 9204172
Handy: 0179-9115839

Planbezeichnung
**Genehmigungsplanung
Ansichten West u. Ost mit
Schnitt**


Datum	Masstab	Plan-Nr.
18.03.2014	1:100	1213/4/20
Planstand	Gez.	Format
18.03.2014	WE	A 1



ANSICHT WEST HAUPTINGANG M 1/100

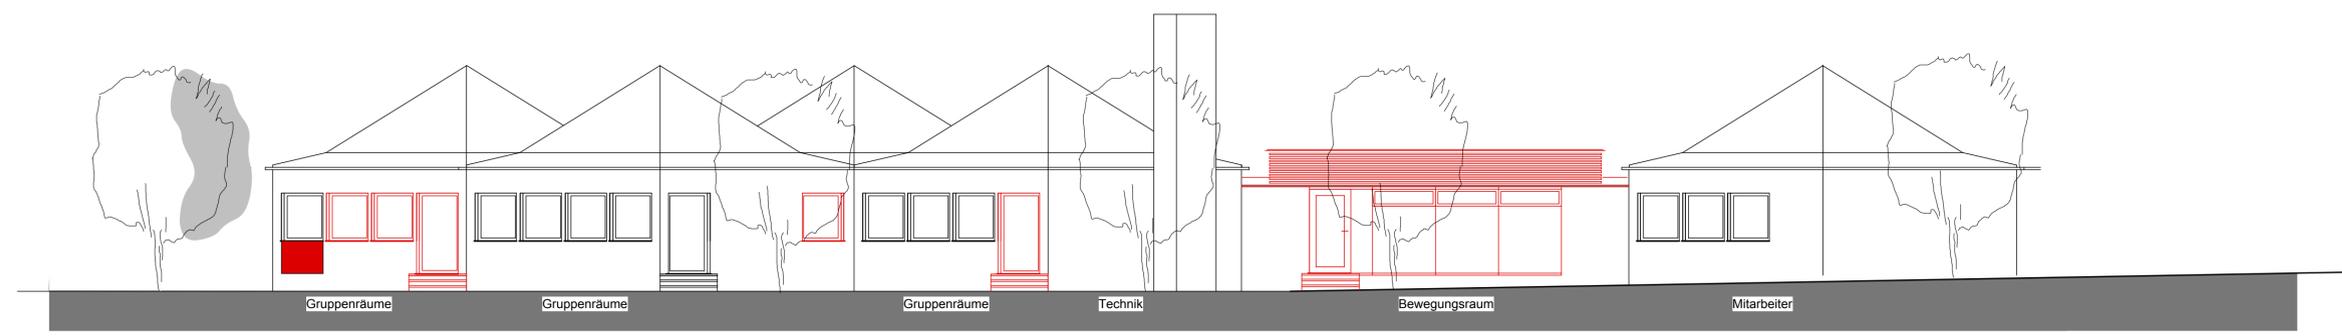

ANSICHT OST BEWEGUNGSRaum M 1/100

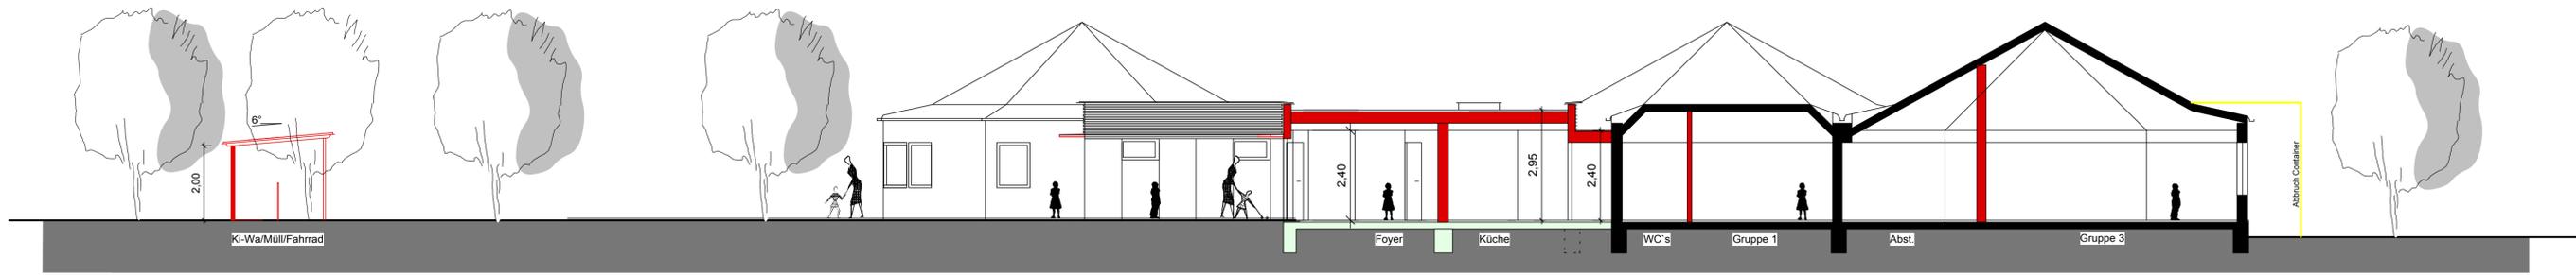

SCHNITT A - A M 1/100