
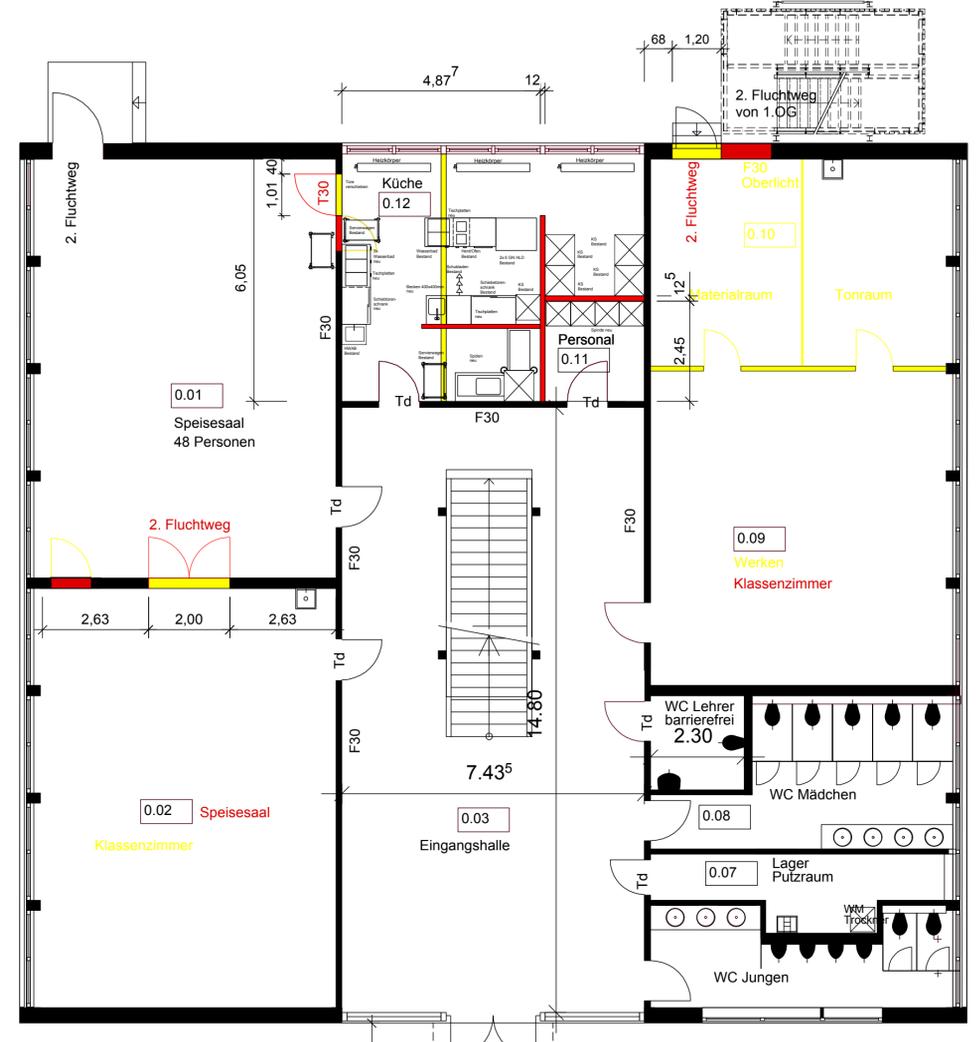


Hügelstrasse  
 35 7.42 15 2.43<sup>8</sup> 12 4.87<sup>7</sup> 15 7.42 35



**ANLAGE 2  
 ZUR VORLAGE 151/2014**

- LEGENDE**
- Wände Bestand
  - Abbruch / Demontage
  - Neue Wand

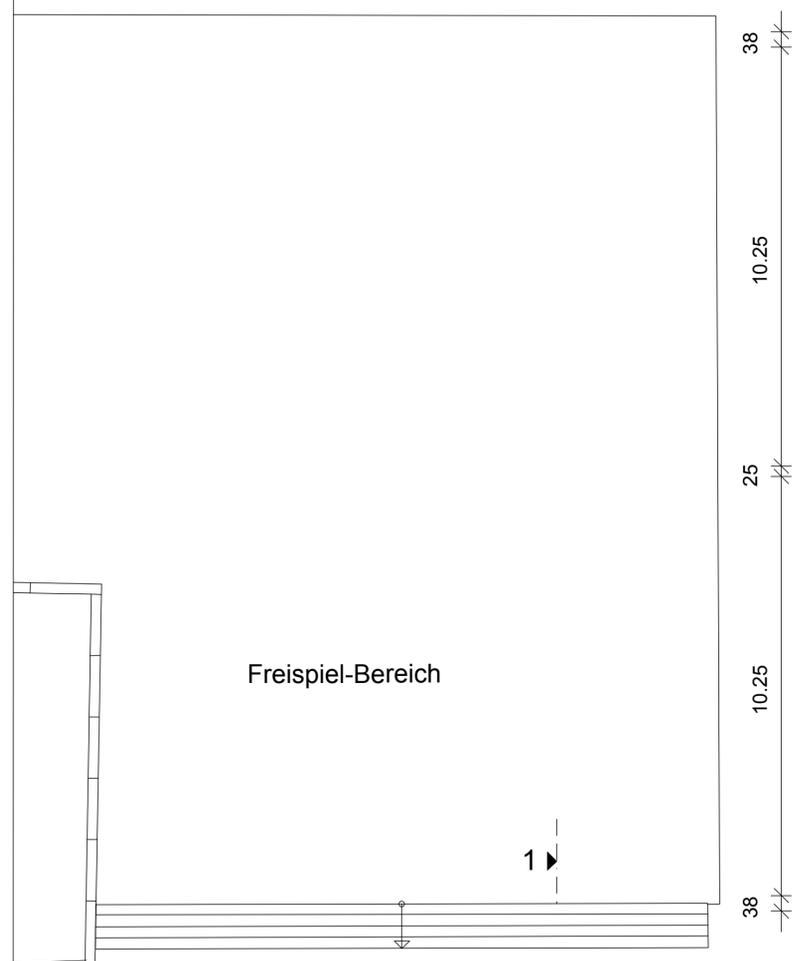

38 5.06<sup>5</sup> 12 7.69 25 3.75 12 1.13 12 2.50<sup>5</sup> 38

Zugang von Hügelstrasse

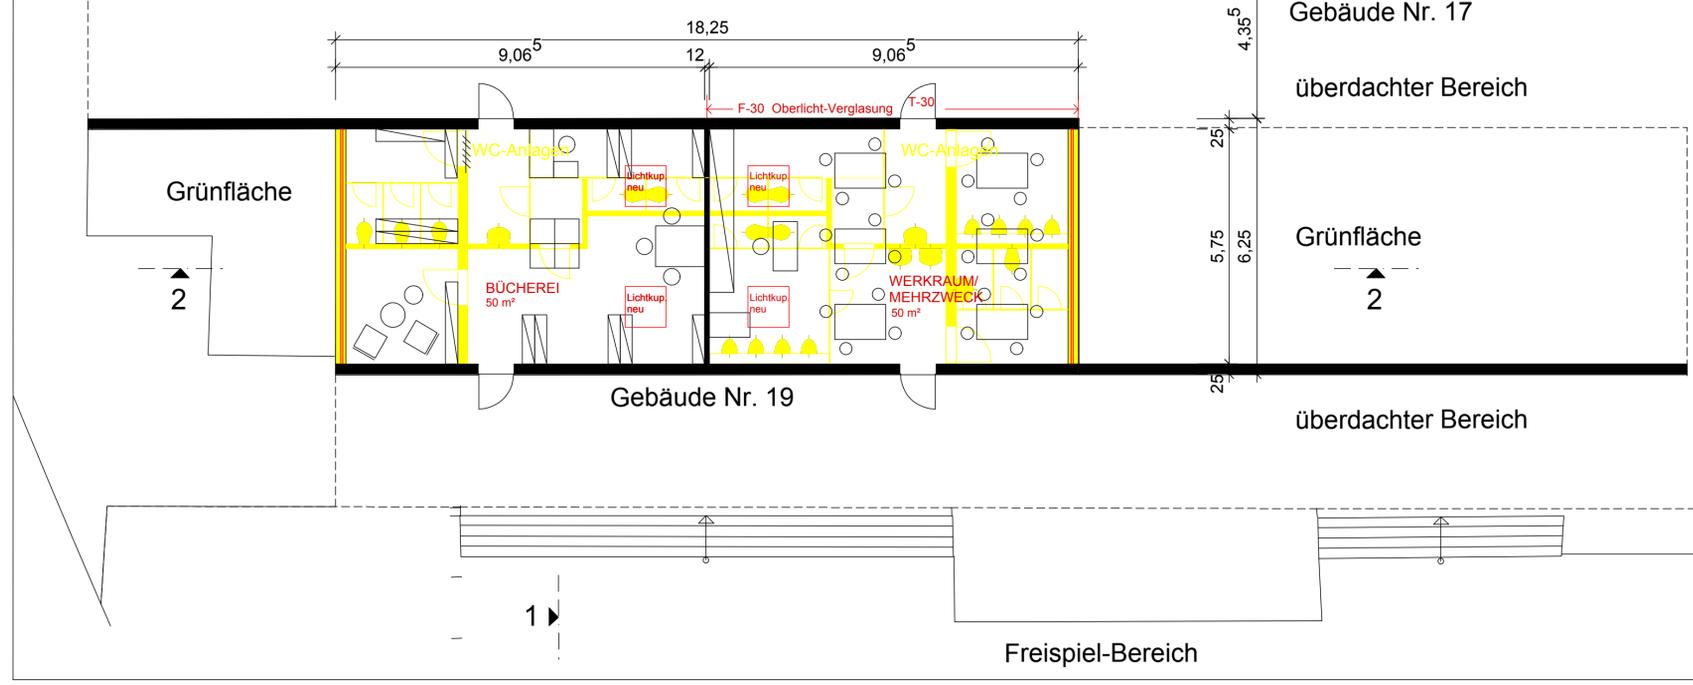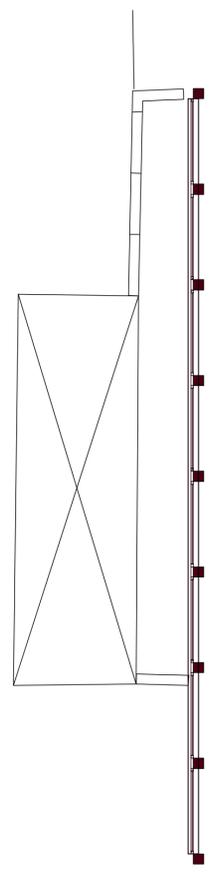

Gebäude Nr. 17  
 überdachter Bereich  
 Grünfläche  
 Gebäude Nr. 19  
 überdachter Bereich

Schulhof

Änderungen:

**GRUNDSCHULE  
 HÜGELSTRASSE 15-19  
 72072 TÜBINGEN  
 UMNUTZUNG  
 MENSA/WERKEN/BÜCHEREI**

Bauherrschaft:  
 Universitätsstadt Tübingen  
 Friedrichstraße 21  
 72072 Tübingen

Planverfasser:  
 Architekturbüro  
 Eugen Weber  
 Waldhäuserstr. 64A  
 72076 Tübingen  
 Tel.: 07071 / 9204171  
 Fax: 07071 / 9204172

Planbezeichnung  
**Genehmigungsplanung  
 Grundrisse EG**

Datum	Masstab	Plan-Nr.
07.03.14	1:100	1401/4/10
Planstand	Gez.	Format
07.03.14	WE	A 1