


Legende

Potenziale für Wohnen		Potenziale für gewerbliche Nutzungen	
W 1	Omnibus Schnaith	G 1	Aischbach
W 2	Güterbahnhof	G 2	Erweiterung Gewerbegebiet „Vor dem Kreuzberg“
W 3	Westbahnhof-Schleifmühlweg	G 3	Güterbahnhof-Gewerbe
W 4	Beim Kupferhammer	G 4	Bismarck-/ Schaffhausen-/ Brückenstraße
W 5	Sindelfinger Straße – Süd II	G 5	Raunswiesen
W 6	Schwärzlocher Täle	G 6	Saiben
W 7	Corrensstraße	G 7	Traufacker
W 8	Marienburger Str. / Eisenhutstraße	G 8	Erweiterung Vor dem Großholz
W 9	südl. Hechinger Eck	G 9	Gansacker
W 10	Ölmühle	G 10	Strütle
W 11	Queck	G 11	Weingartenweg
W 12	Lustnauer Mühle	G 12	Breitle
W 13	Weiherr	G 13	Beim Bahnhof
W 14	Hinter den Gärten/ Am Landgraben	G 14	Rittweg Nord - 2. Abschnitt
W 15	Mittleres Gewand	G 15	Rittweg-Süd
W 16	Grabenäcker	G 16	Rittweg-West
W 17	Obere Kreuzäcker	G 17	Beim Enzbach
W 18	Untere Roteschäcker	G 18	Rebstöckle
W 19	Grabenäcker/ Brünnelesäcker	G 19	Au
W 20	Burgäcker	G 20	Traufwiesen
W 21	Jesinger Loch	G 21	Innere Konzen/ Last
W 22	Dörnle		
W 23	Schaibles Halde		
W 24	Herdweg		
W 25	Hechinger Straße		
W 26	Saiben, ECOCTY Dorf 2		
W 27	Saiben		

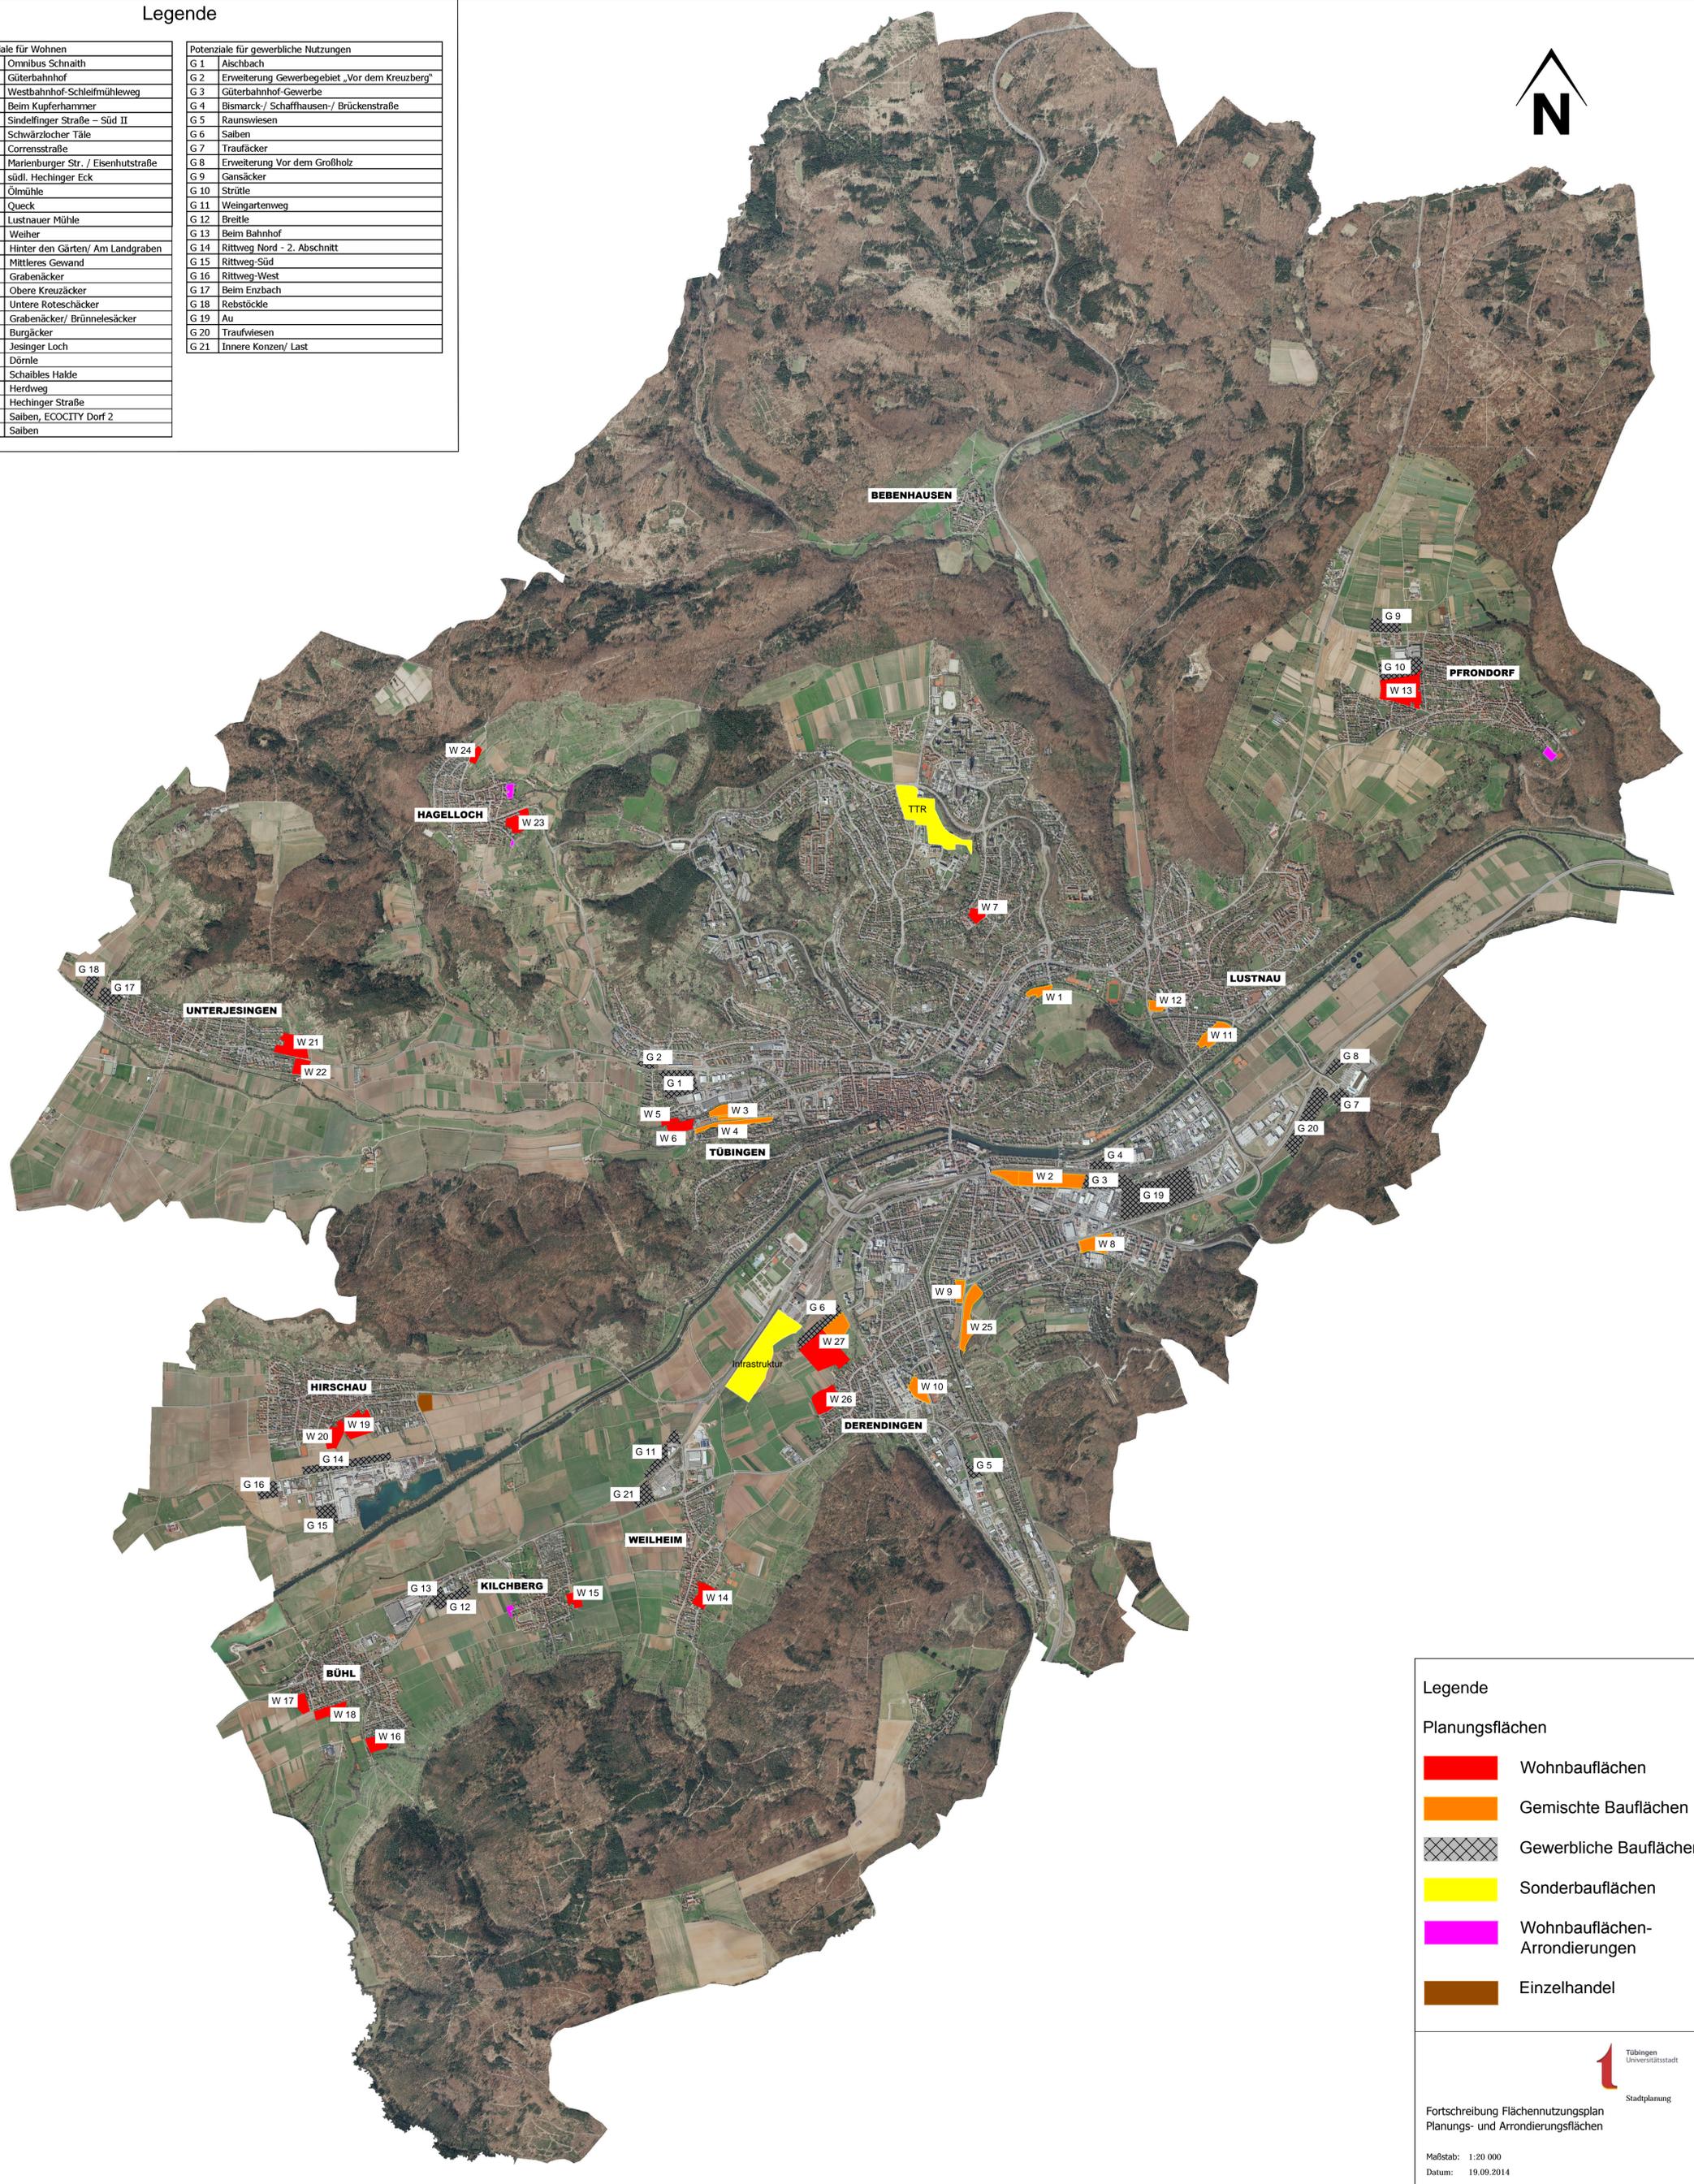

Legende	
Planungsflächen	
	Wohnbauflächen
	Gemischte Bauflächen
	Gewerbliche Bauflächen
	Sonderbauflächen
	Wohnbauflächen-Arrondierungen
	Einzelhandel