



Schwarzplan



Planverfasser:

- LEHEN drei
- Architektur Stadtplanung
- BDA SRL

Rosenbergstraße 52a
70176 Stuttgart

T: 0711 640 92 72
F: 0711 607 65 39
info@lehendrei.de
www.lehendrei.de

Auftraggeber:

Wilma Wohnen
Süd GmbH
Im Coloradoturm
Industriestraße 4
70565 Stuttgart

20.10.2014

Ansicht Nord-West

1:200



Schwarzplan




Planverfasser:

- LEHEN drei
- Architektur Stadtplanung
- BDA SRL

Rosenbergstraße 52a
70176 Stuttgart

T: 0711 640 92 72
F: 0711 607 65 39
info@lehendrei.de
www.lehendrei.de

Auftraggeber:

 Wilma Wohnen
Süd GmbH
Im Coloradoturm
Industriestraße 4
70565 Stuttgart

20.10.2014

Ansicht Süd-Ost oben

1:200



Schwarzplan




Planverfasser:

- LEHEN drei
- Architektur Stadtplanung
- BDA SRL

Rosenbergstraße 52a
70176 Stuttgart

T: 0711 640 92 72
F: 0711 607 65 39
info@lehendrei.de
www.lehendrei.de

Auftraggeber:

 Wilma Wohnen
Süd GmbH
Im Coloradoturm
Industriestraße 4
70565 Stuttgart

20.10.2014

Ansicht Süd-Ost unten

1:200



Schwarzplan



Planverfasser:

- LEHEN drei
- Architektur Stadtplanung
- BDA SRL

Rosenbergstraße 52a
70176 Stuttgart

T: 0711 640 92 72
F: 0711 607 65 39
info@lehendrei.de
www.lehendrei.de

Auftraggeber:

Wilma Wohnen
Süd GmbH
Im Coloradoturm
Industriestraße 4
70565 Stuttgart

20.10.2014

Ansicht Süd-West oben 1:200



Schwarzplan



Planverfasser:

- LEHEN drei
- Architektur Stadtplanung
- BDA SRL

Rosenbergstraße 52a
70176 Stuttgart


T: 0711 640 92 72
F: 0711 607 65 39
info@lehendrei.de
www.lehendrei.de

Auftraggeber:


Wilma Wohnen
Süd GmbH
Im Coloradoturm
Industriestraße 4
70565 Stuttgart

20.10.2014

Ansicht Süd-West mitte 1:200

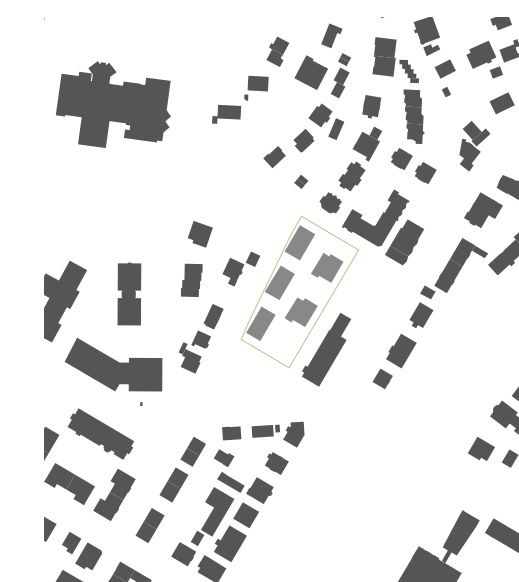

Schwarzplan

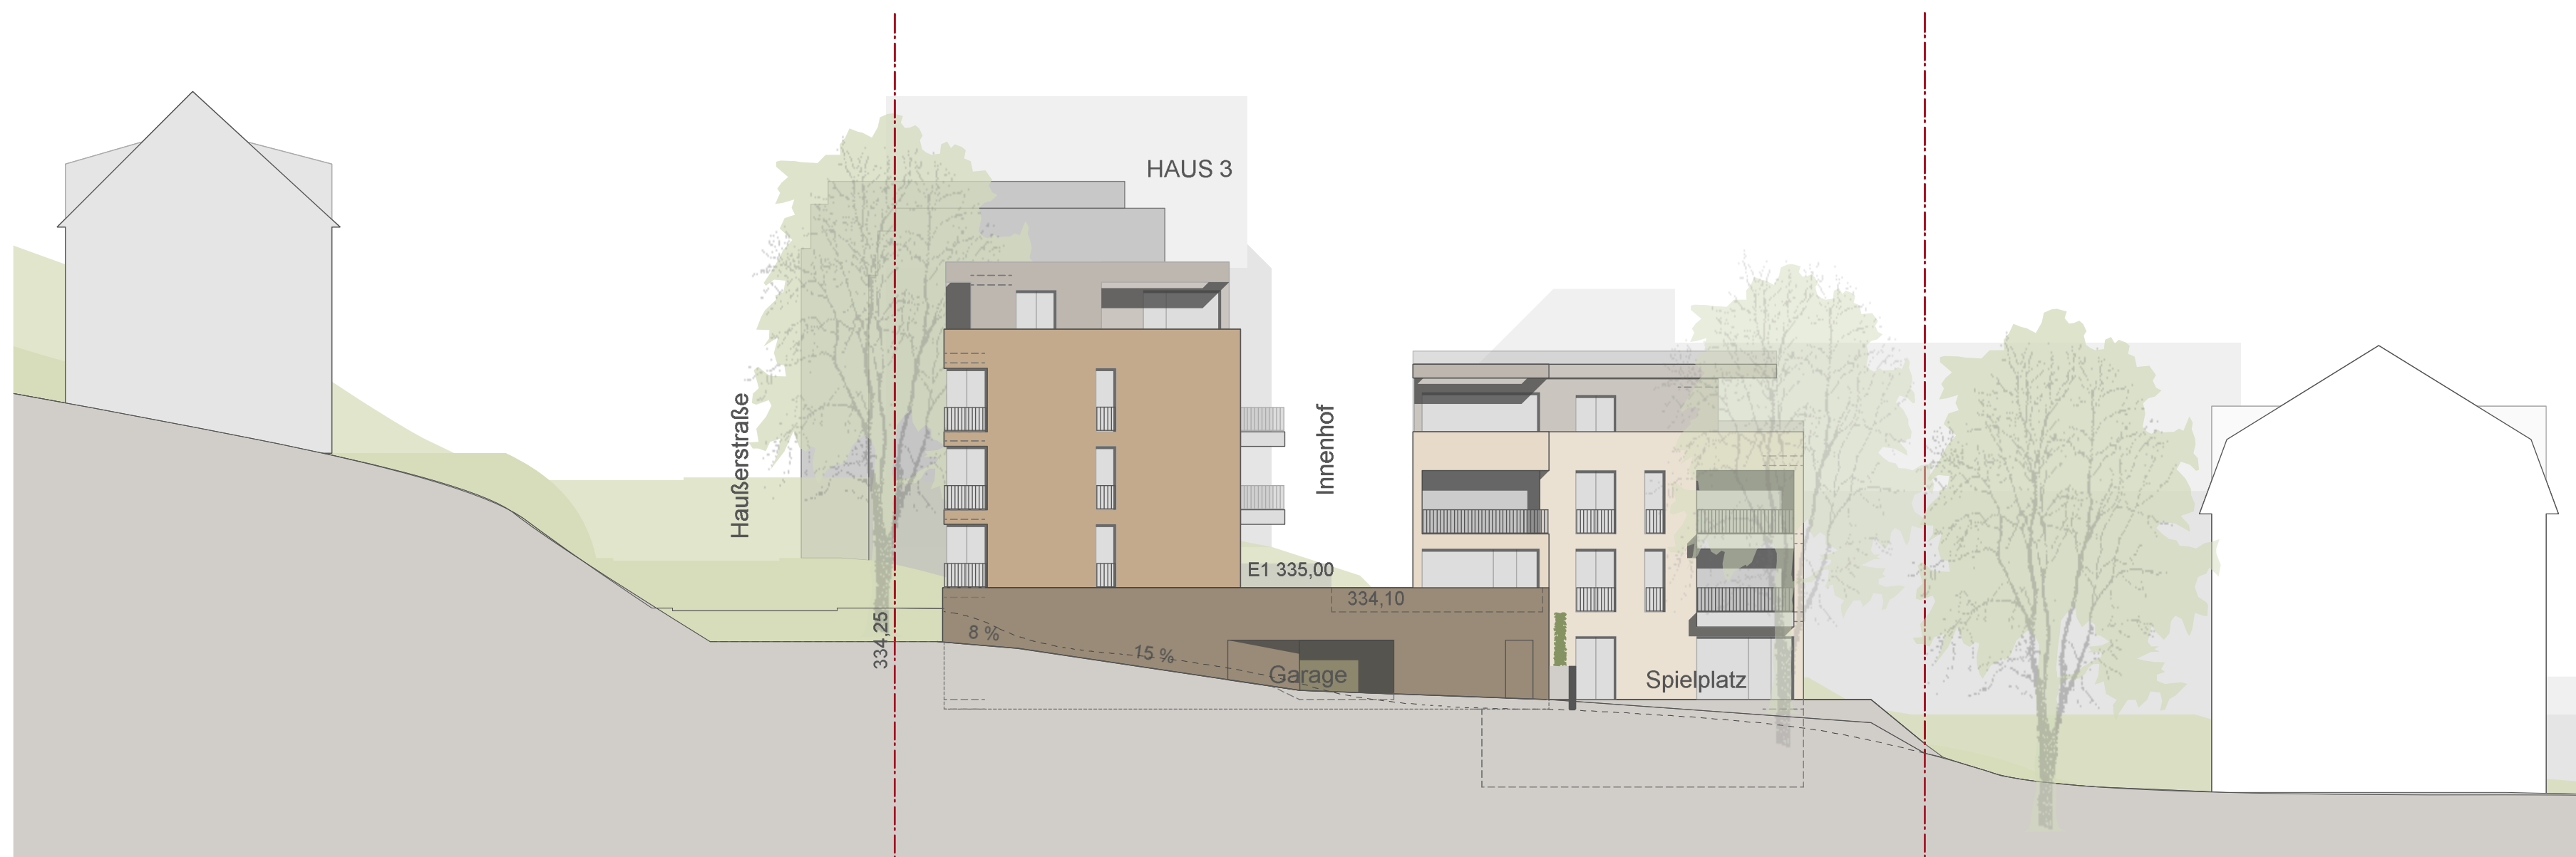

Planverfasser:

- **LEHEN drei**
- Architektur Stadtplanung
- BDA SRL

Rosenbergstraße 52a
70176 Stuttgart

T: 0711 640 92 72
F: 0711 607 65 39
info@lehendrei.de
www.lehendrei.de

Auftraggeber:

Wilma WOHNE
Süd GmbH
Im Coloradoturm
Industriestraße 4
70565 Stuttgart

20.10.2014

Ansicht Süd-West unten 1:200



Schwarzplan



Planverfasser:

- LEHEN drei
- Architektur Stadtplanung
- BDA SRL

Rosenbergstraße 52a
70176 Stuttgart

T: 0711 640 92 72
F: 0711 607 65 39
info@lehendrei.de
www.lehendrei.de

Auftraggeber:

Wilma Wohnen
Süd GmbH
Im Coloradoturm
Industriestraße 4
70565 Stuttgart

20.10.2014

Ansicht Nord-Ost oben 1:200



Schwarzplan



Planverfasser:

- LEHEN drei
- Architektur Stadtplanung
- BDA SRL

Rosenbergstraße 52a
70176 Stuttgart

T: 0711 640 92 72
F: 0711 607 65 39
info@lehendrei.de
www.lehendrei.de

Auftraggeber:


Wilma Wohnen
Süd GmbH
Im Coloradoturm
Industriestraße 4
70565 Stuttgart

20.10.2014

Ansicht Nord-Ost mitte 1:200



Schwarzplan

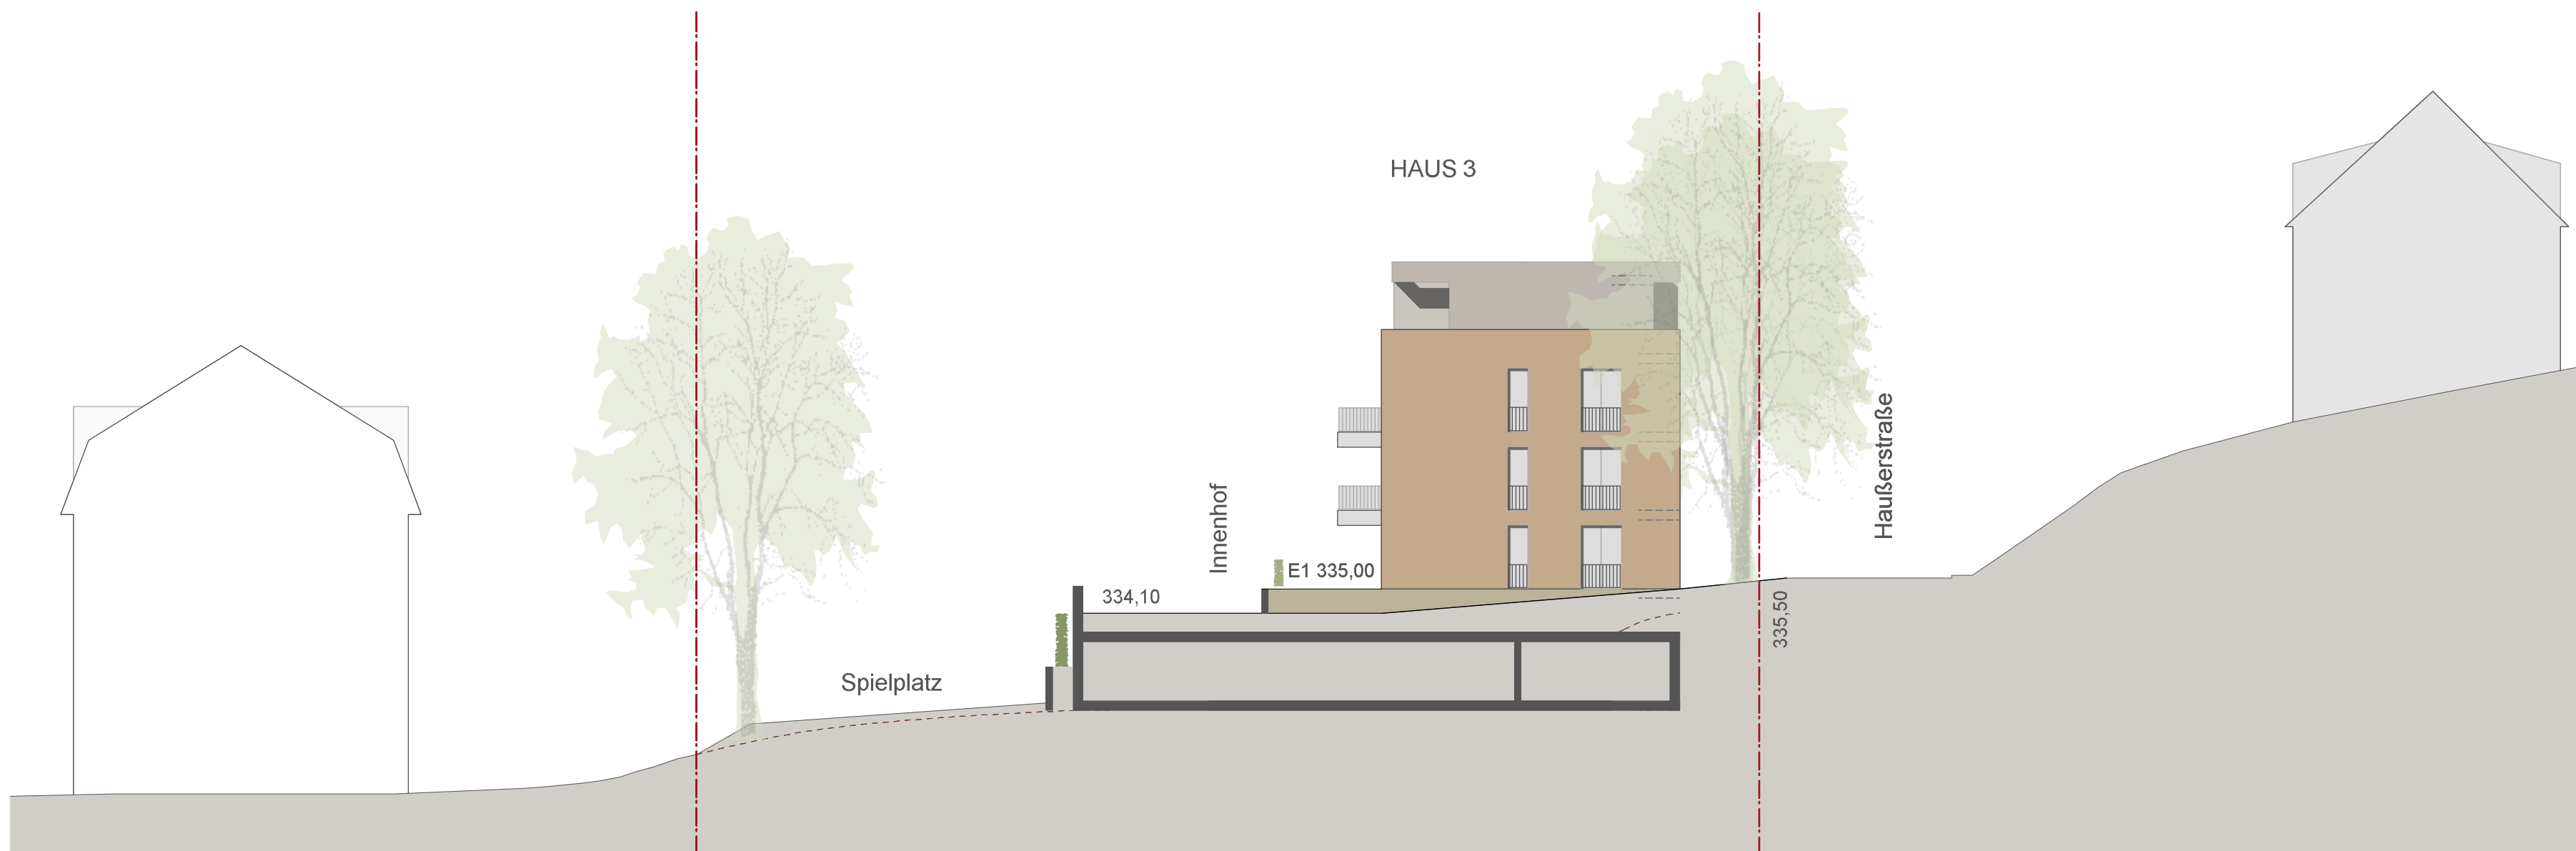

Planverfasser:

- LEHEN drei
- Architektur Stadtplanung
- BDA SRL

Rosenbergstraße 52a
70176 Stuttgart

T: 0711 640 92 72
F: 0711 607 65 39
info@lehendrei.de
www.lehendrei.de

Auftraggeber:

Wilma Wohnen
Süd GmbH
Im Coloradoturm
Industriestraße 4
70565 Stuttgart

20.10.2014

Ansicht Nord-Ost unten 1:200

Wohnbebauung Haußerstraße Tübingen



Schwarzplan




Planverfasser:

- LEHEN drei
- Architektur Stadtplanung
- BDA SRL

Rosenbergstraße 52a
70176 Stuttgart

T: 0711 640 92 72
F: 0711 607 65 39
info@lehendrei.de
www.lehendrei.de

Auftraggeber:

 Wilma Wohnen
Süd GmbH
Im Coloradoturm
Industriestraße 4
70565 Stuttgart



20.10.2014

Dachaufsicht

1:500

Plan-Nr.

20