


Öffentliche Beleuchtung

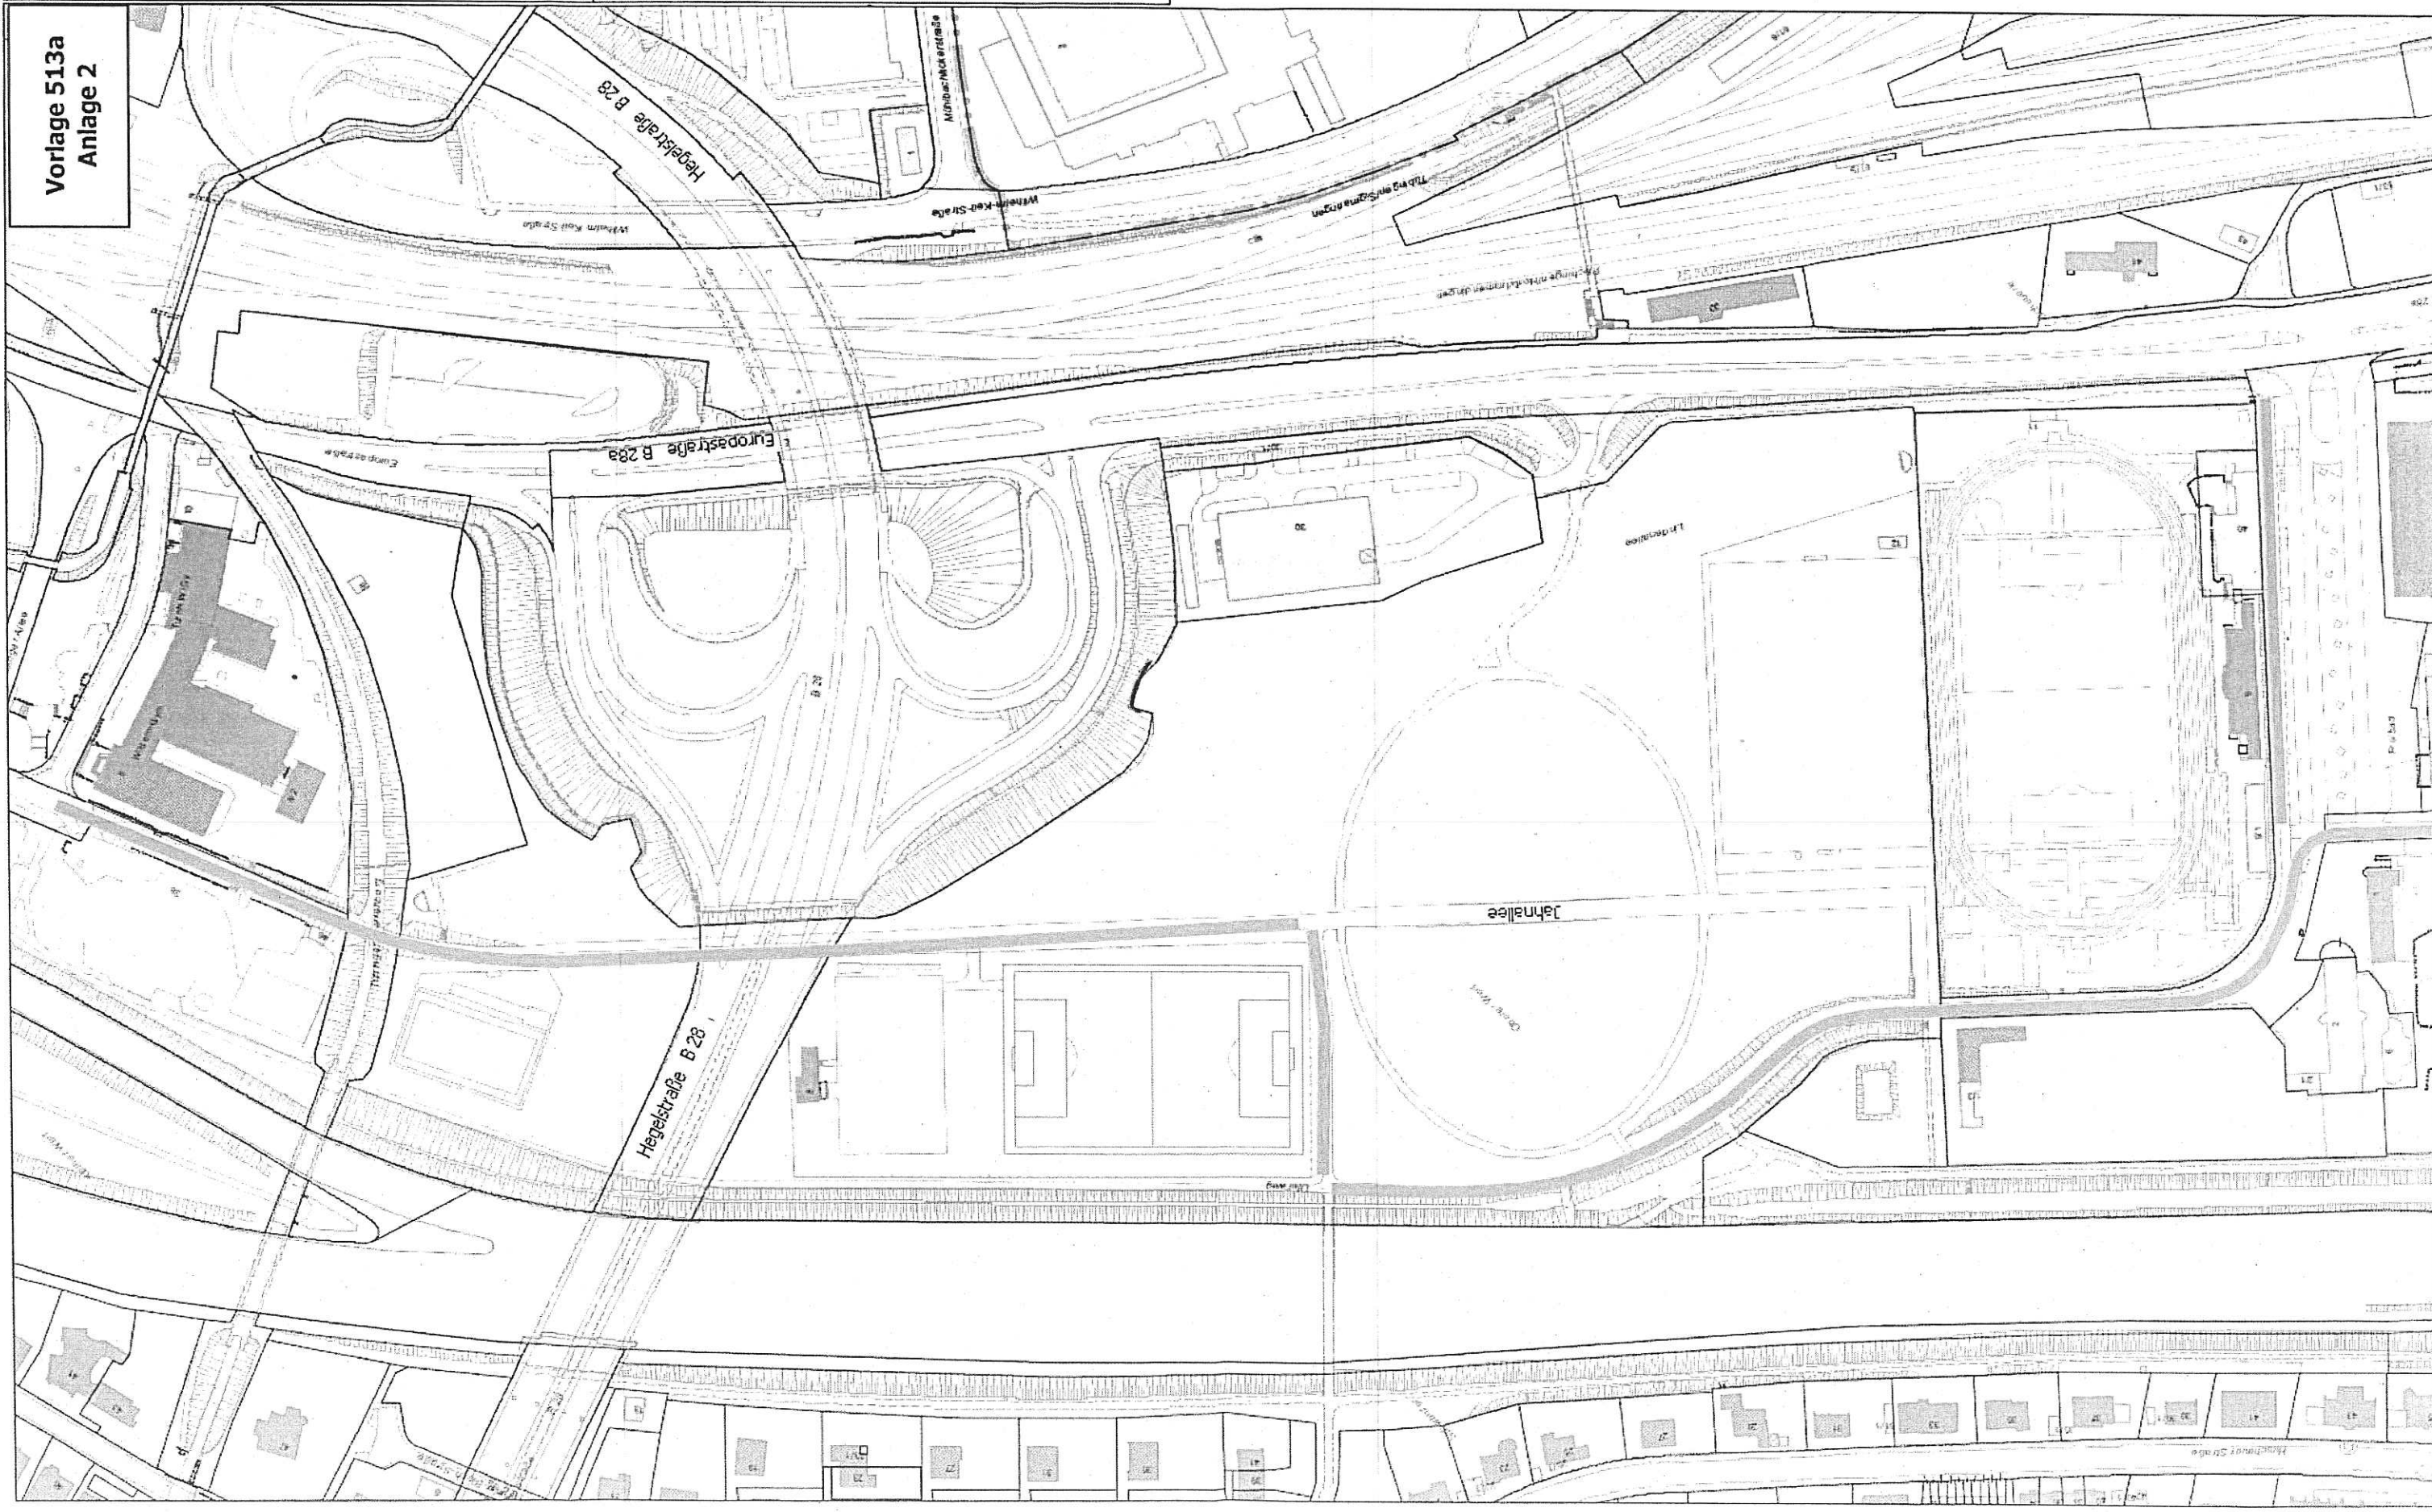

Vorlage 513a
 Anlage 2