


# Anlage 1 zur Vorlage 72/2015




KLEINKIND  
AUSSENBEREICH

Kinderhaus  
Ganztagsschule

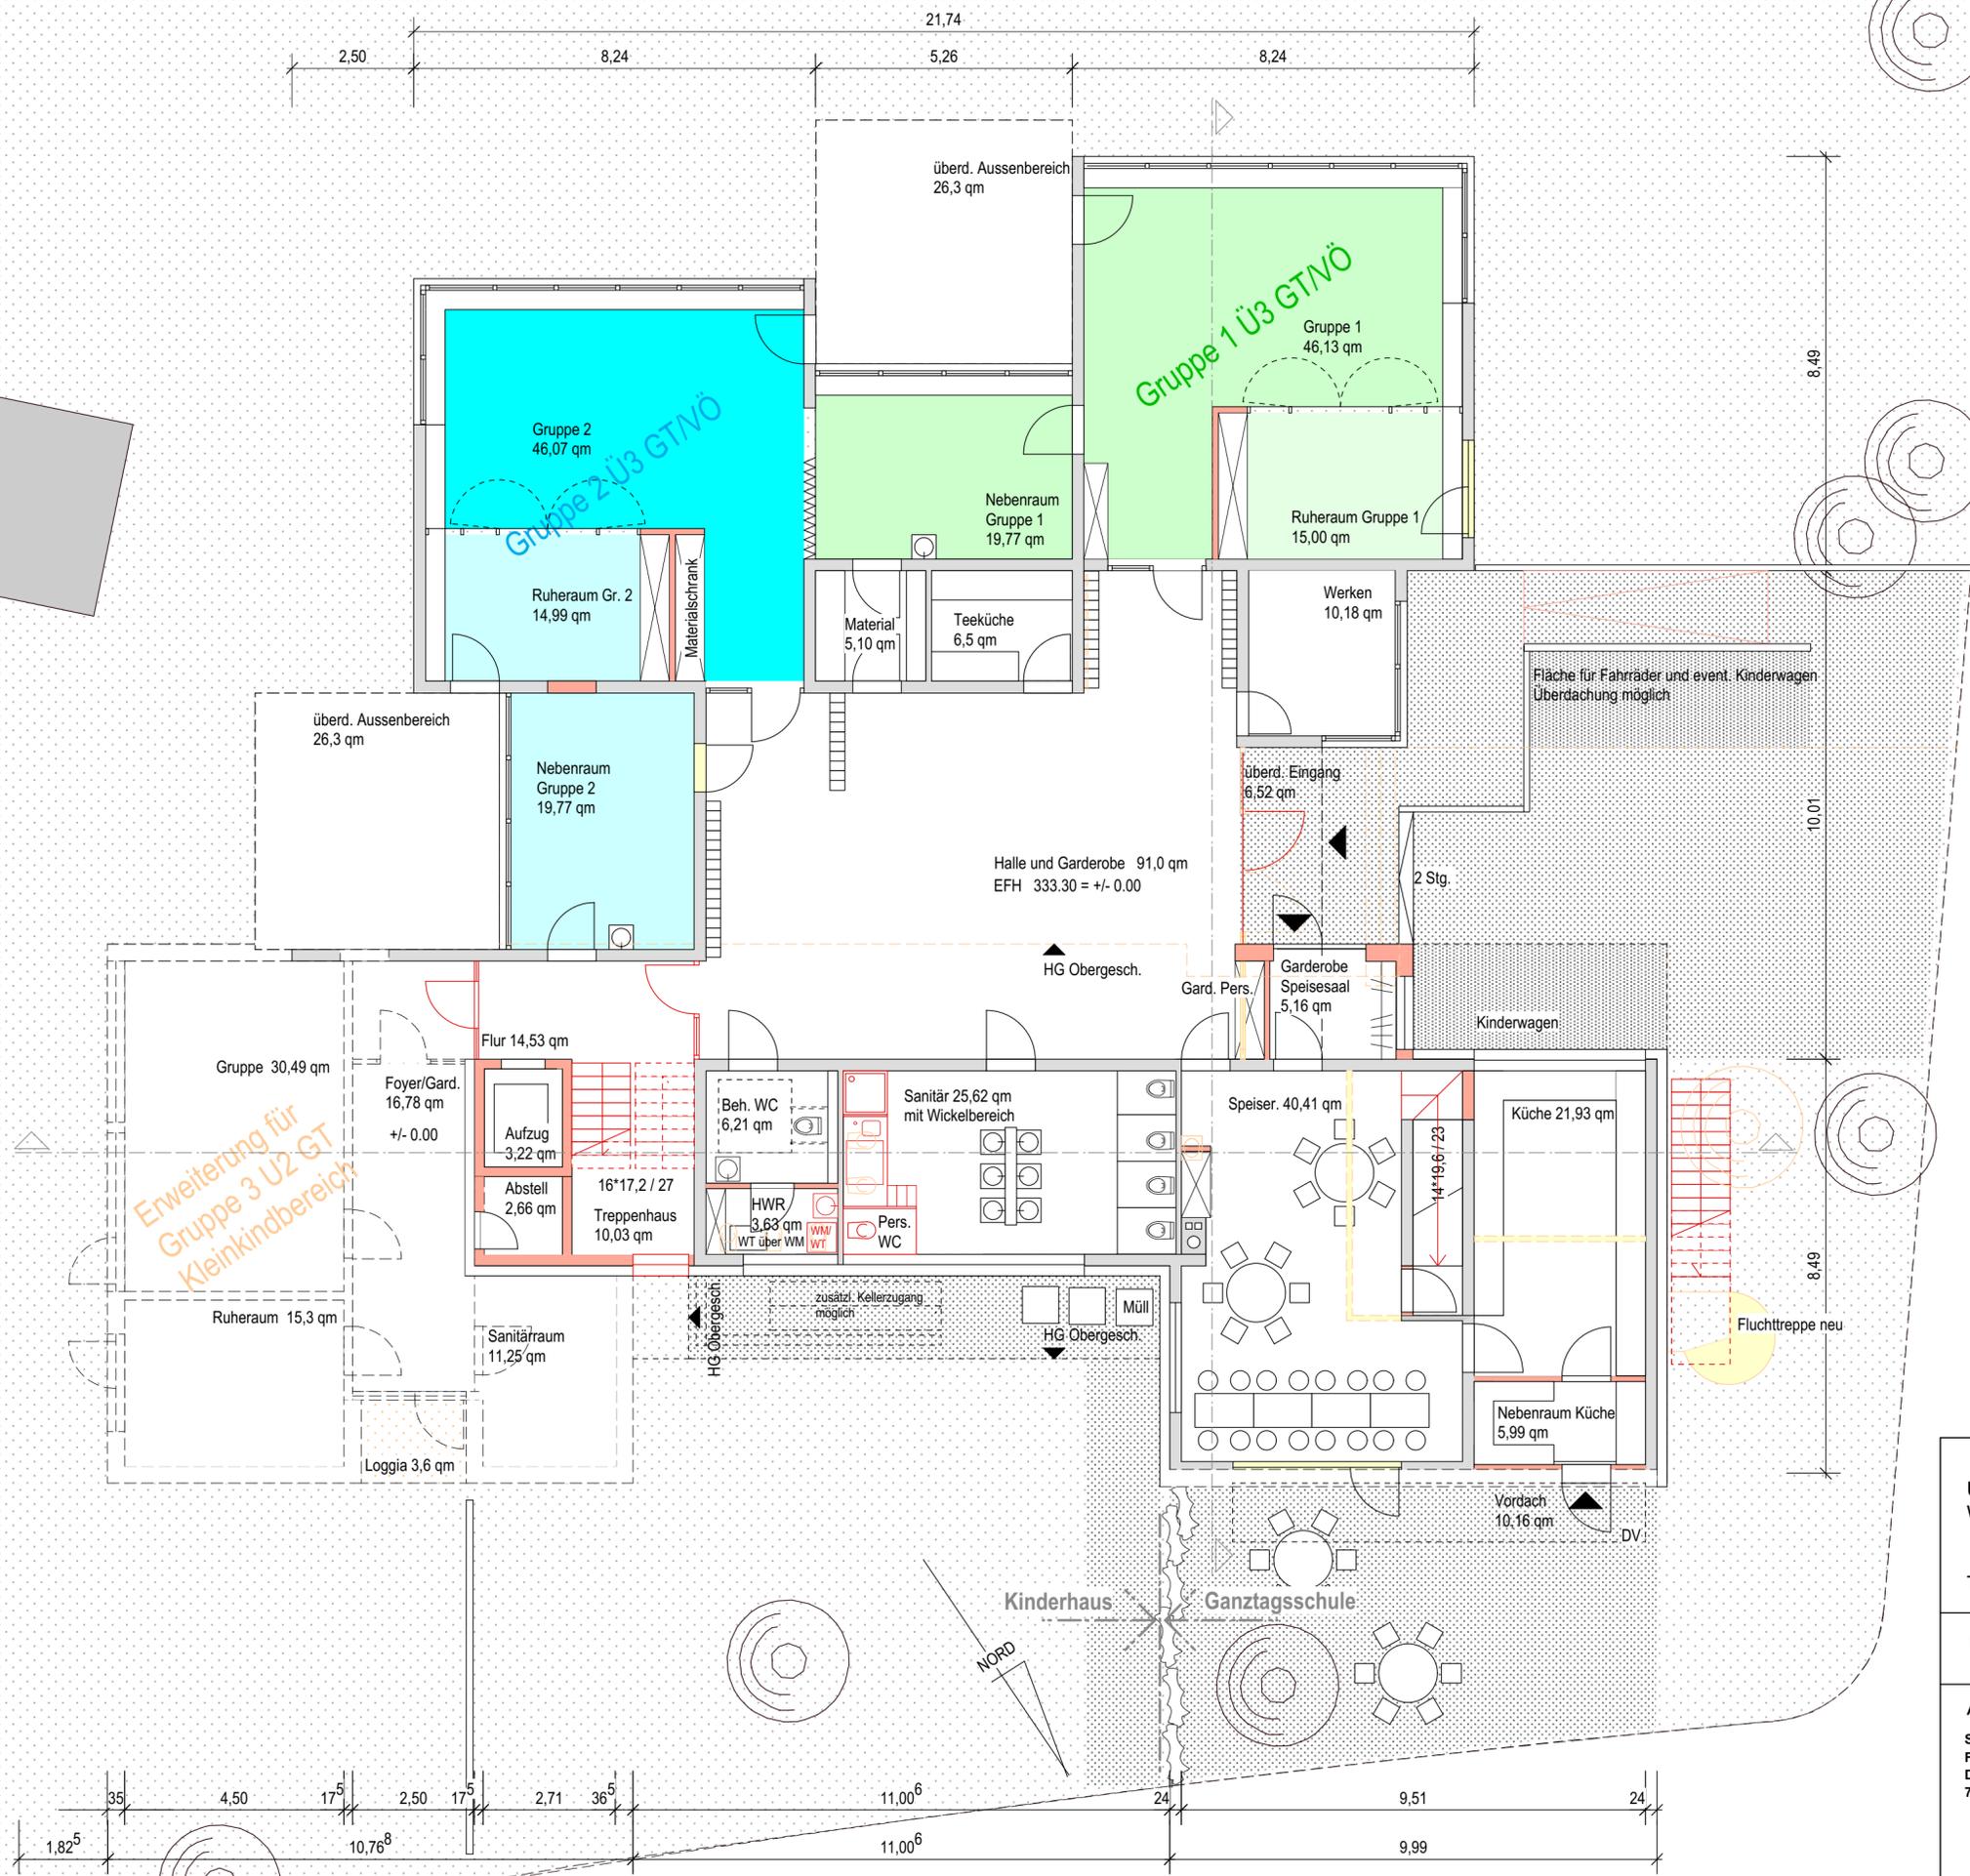

Umbau und Erweiterung Kinderhaus Weilheim	
Tübingen- Weilheim, am Ölacker 12	
Erdgeschoss	09.02.2015
<b>AUFTRAGGEBER:</b> Stadt Tübingen Fachabteilung Hochbau Derendinger Straße 50 72072 Tübingen	
<b>ARCHITEKT:</b> HAEFELE ARCHITEKTEN BDA BELTHLESTRASSE 29 7 2 0 7 0 TÜBINGEN	
TEL : 07071/40786-0 FAX : 07071/40786-29	

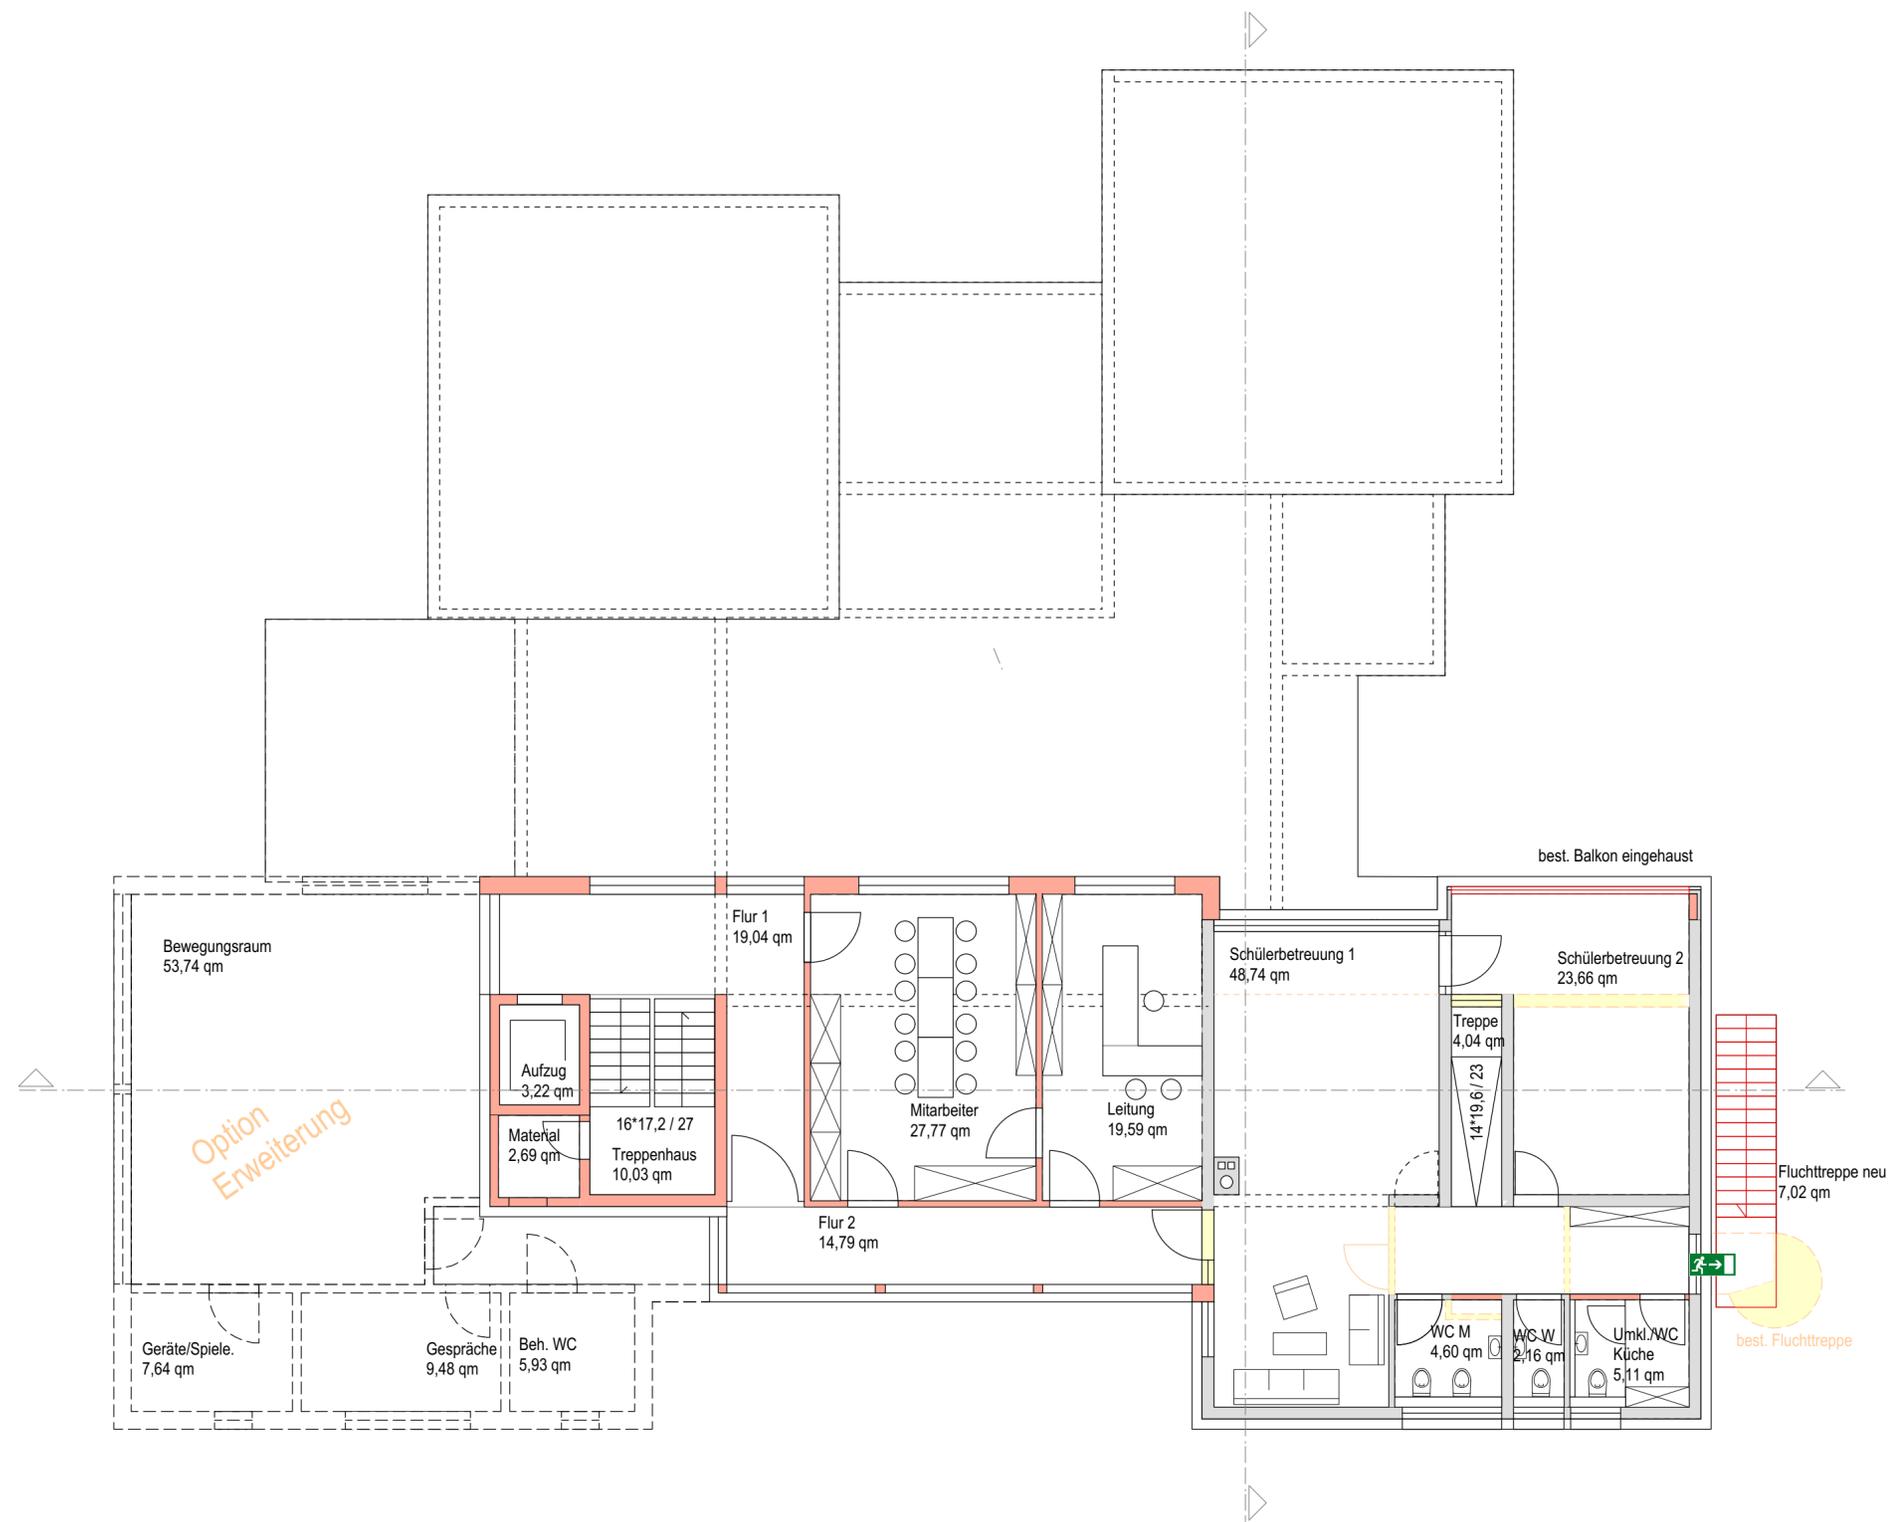


Umbau und Erweiterung Kinderhaus  
Weilheim

Tübingen- Weilheim, am Ölacker 12

Obergeschoss M. 1:100 09.02.2015

**AUFTRAGGEBER:**  
Stadt Tübingen  
Fachabteilung Hochbau  
Derendinger Straße 50  
72072 Tübingen

**ARCHITEKT:**  
HAEFELE ARCHITEKTEN BDA  
BELTHLESTRASSE 29 TEL : 07071/40786-0  
7 2 0 7 0 TÜBINGEN FAX : 07071/40786-29

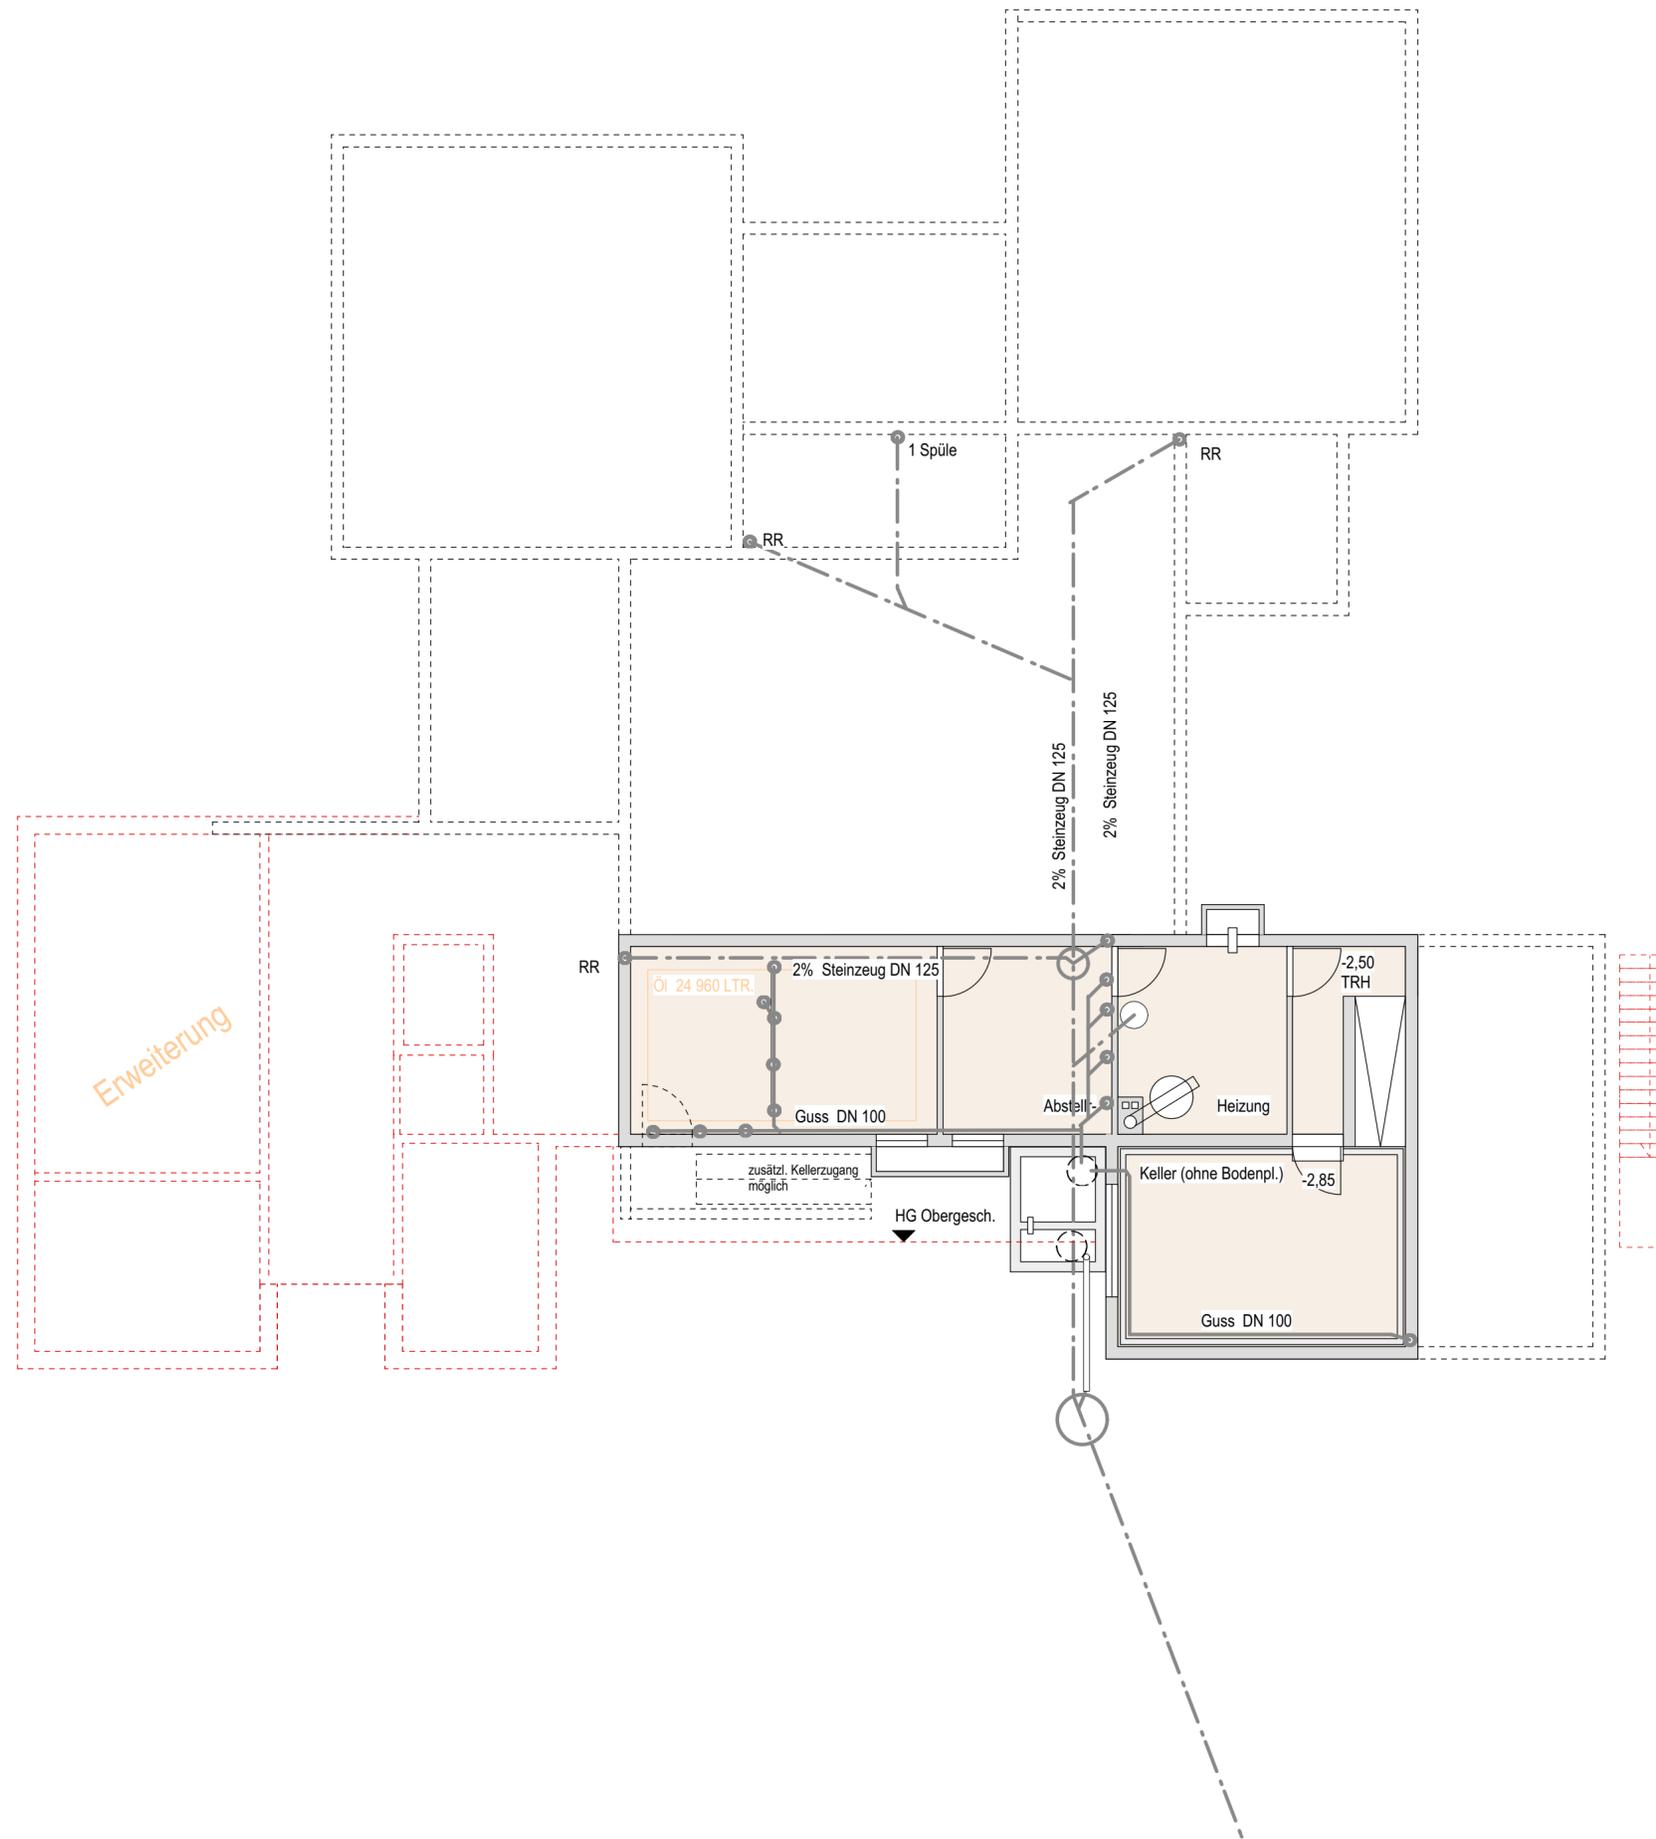

Umbau und Erweiterung Kinderhaus  
Weilheim

Tübingen- Weilheim, am Ölacker 12


Untergeschoss 09.02.2015

**AUFTRAGGEBER:**

Stadt Tübingen  
Fachabteilung Hochbau  
Derendinger Straße 50  
72072 Tübingen


**ARCHITEKT:**

HAEFELE ARCHITEKTEN BDA  
BELTHLESTRASSE 29 TEL : 07071/40786-0  
7 2 0 7 0 TÜBINGEN FAX : 07071/40786-29

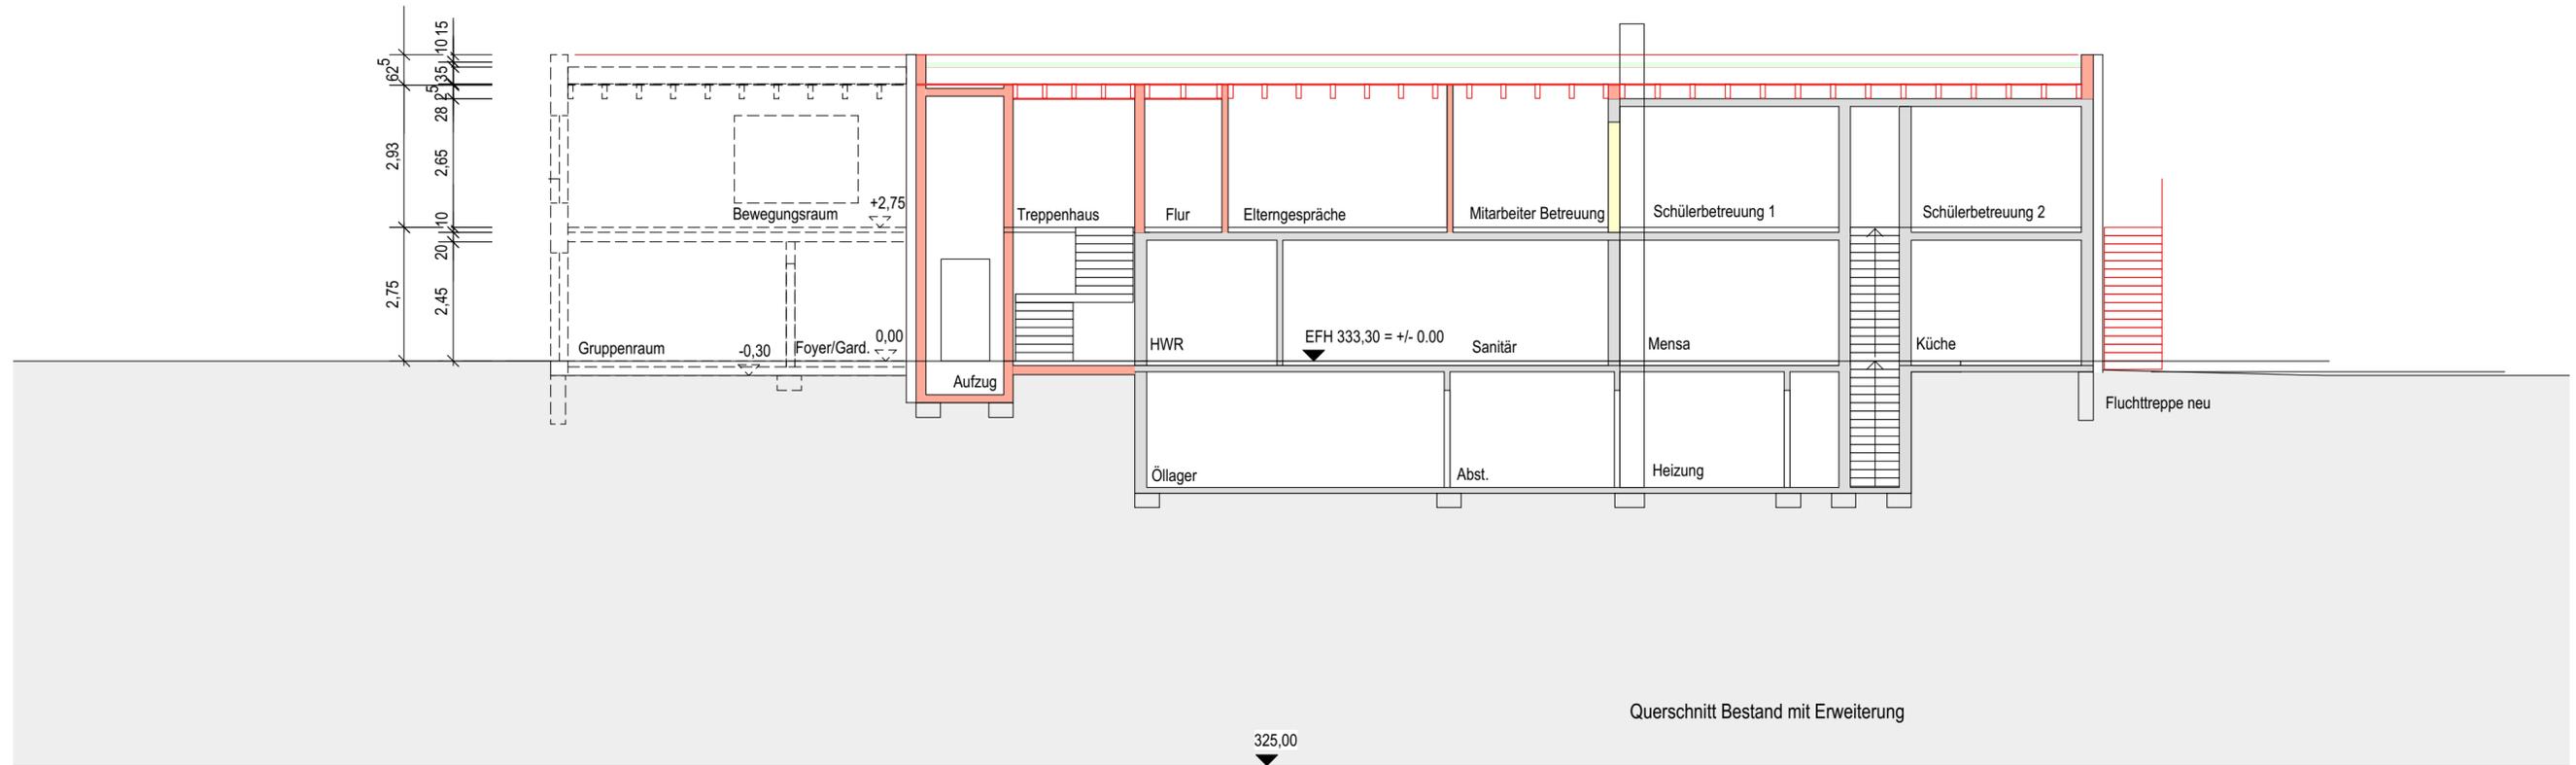

Querschnitt Bestand mit Erweiterung

325,00

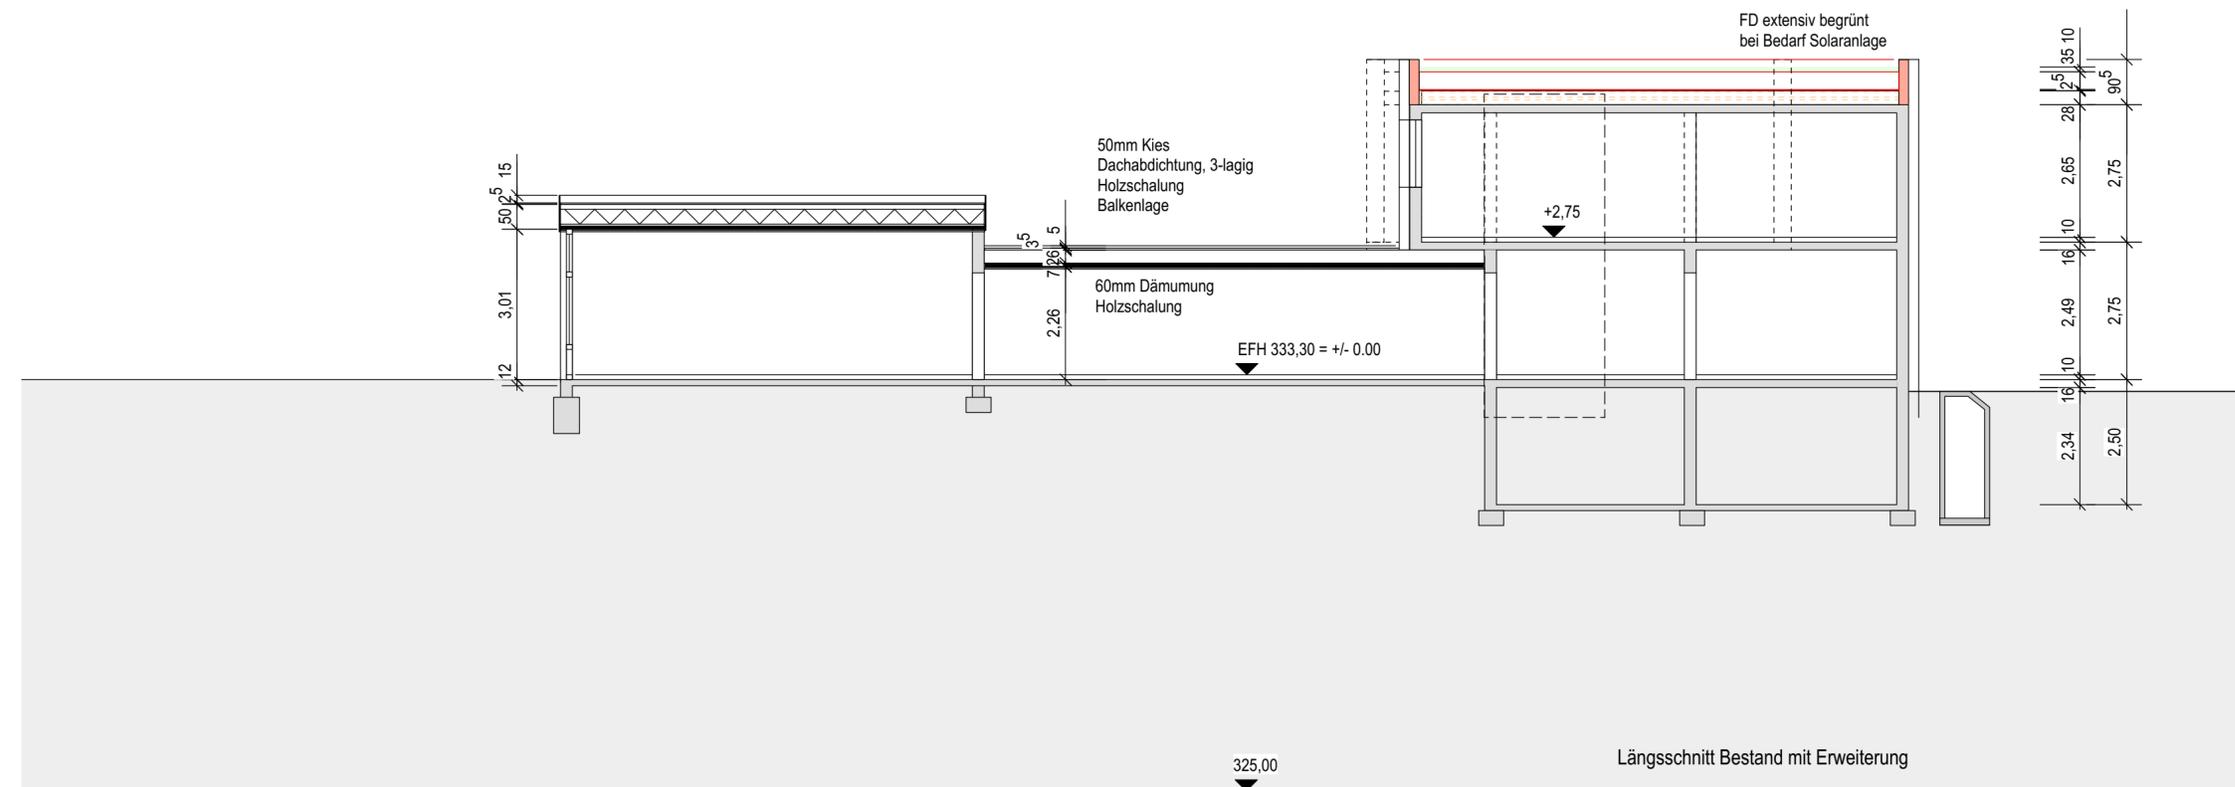

Längsschnitt Bestand mit Erweiterung

325,00


Umbau und Erweiterung Kinderhaus  
Weilheim

Tübingen- Weilheim, am Ölacker 12

Schnitt 09.02.2015


AUFTRAGGEBER:  
Stadt Tübingen  
Fachabteilung Hochbau  
Derendinger Straße 50  
72072 Tübingen

ARCHITEKT:  
HAEFELE ARCHITEKTEN BDA  
BELTHLESTRASSE 29  
7 2 0 7 0 TÜBINGEN  
TEL : 07071/40786-0  
FAX : 07071/40786-29

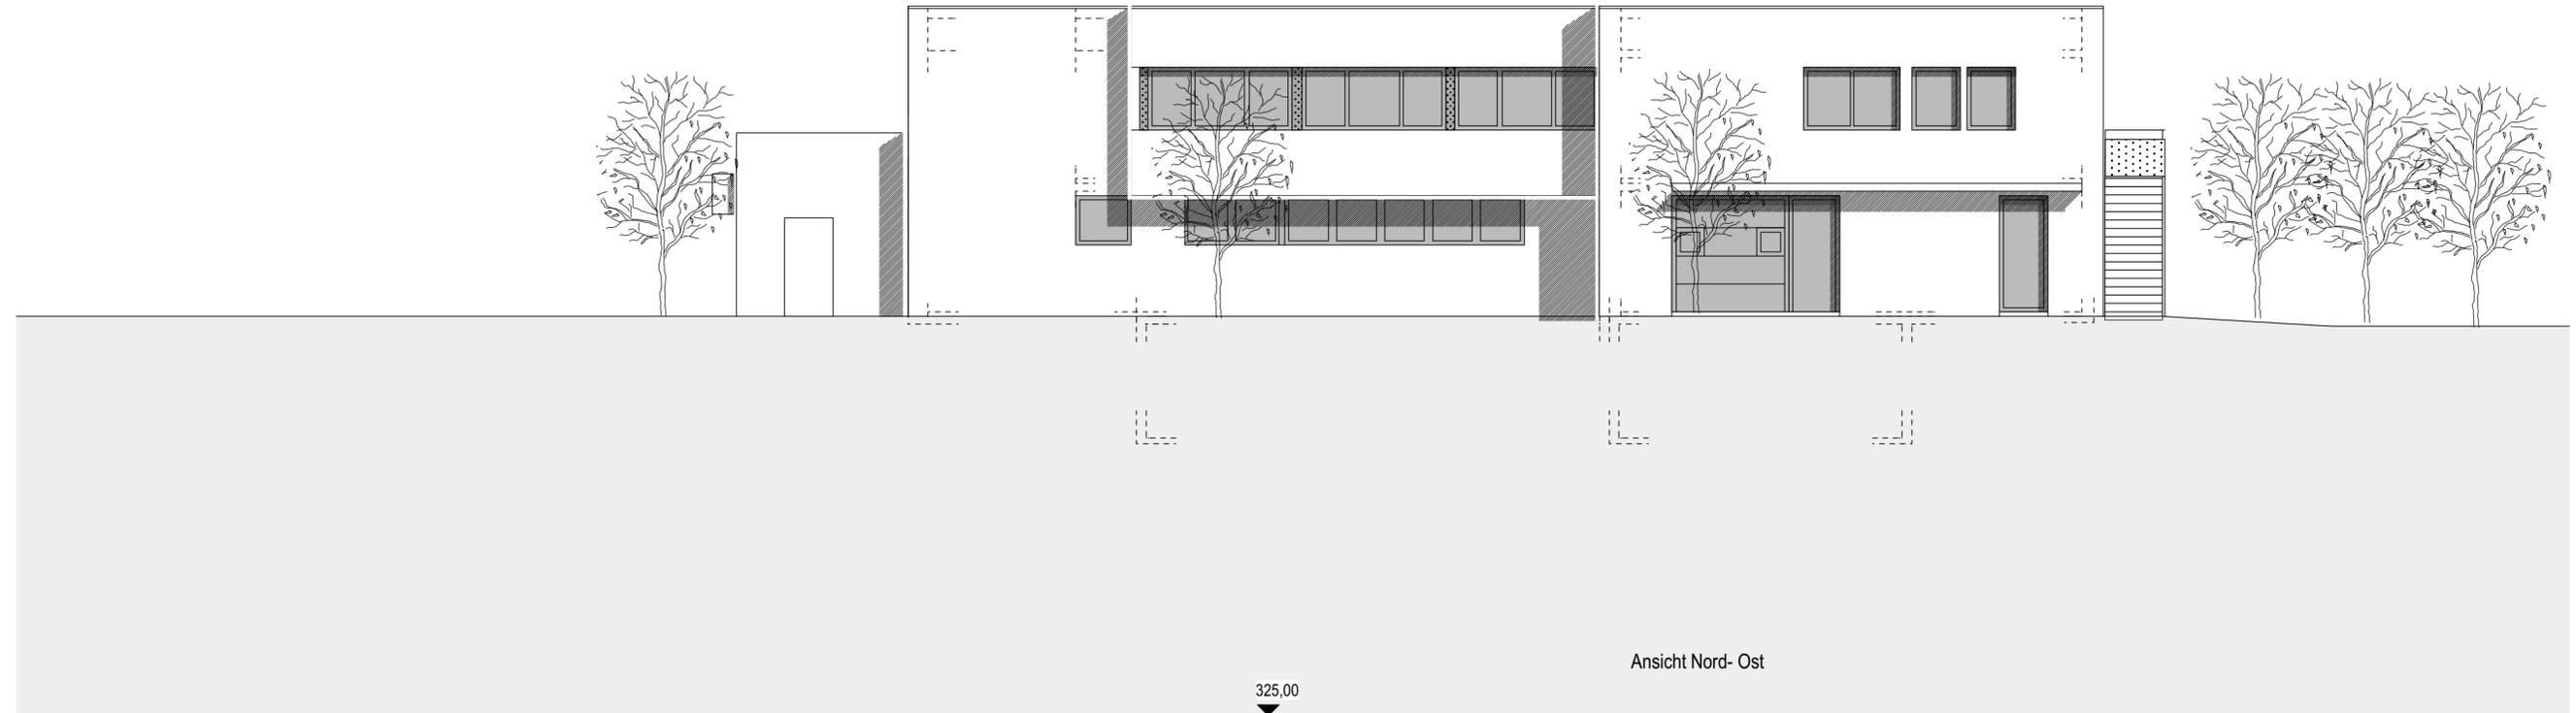

Ansicht Nord- Ost

325.00

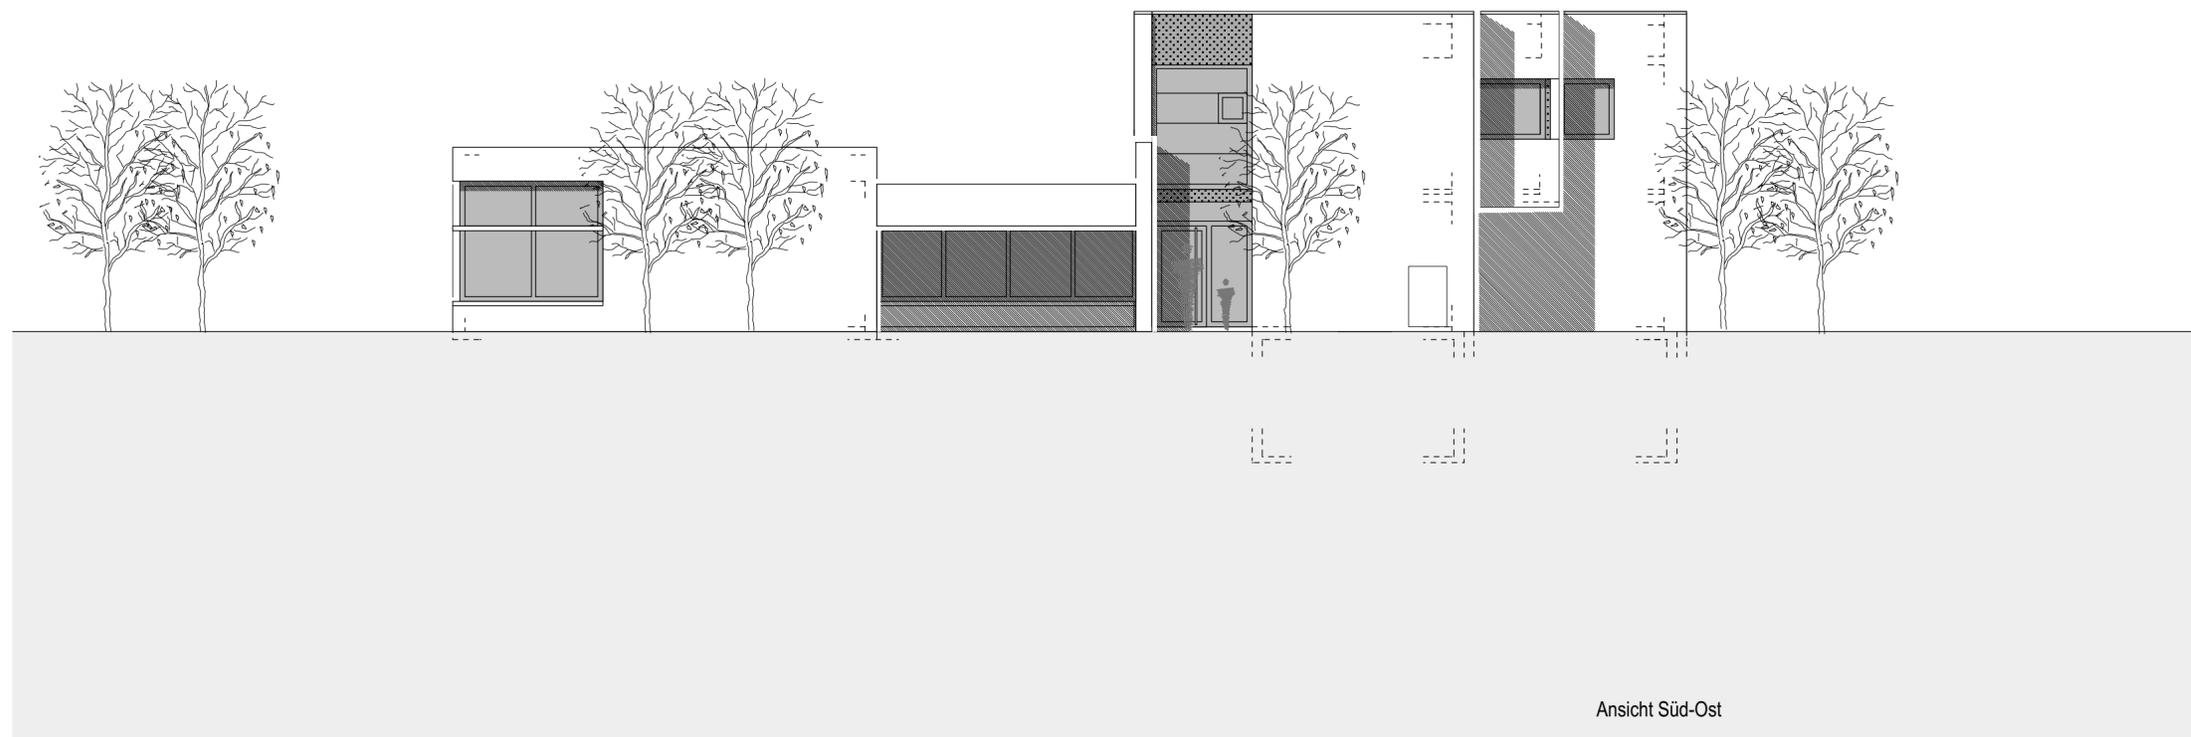

Ansicht Süd-Ost

Umbau und Erweiterung Kinderhaus  
Weilheim

Tübingen- Weilheim, am Ölacker 12

Ansichten SO und NO

09.02.2015


**AUFTRAGGEBER:**

Stadt Tübingen  
Fachabteilung Hochbau  
Derendinger Straße 50  
72072 Tübingen


**ARCHITEKT:**

HAEFELE ARCHITEKTEN BDA  
BELTHLESTRASSE 29  
7 2 0 7 0 T Ü B I N G E N

TEL : 07071/40786-0  
FAX : 07071/40786-29

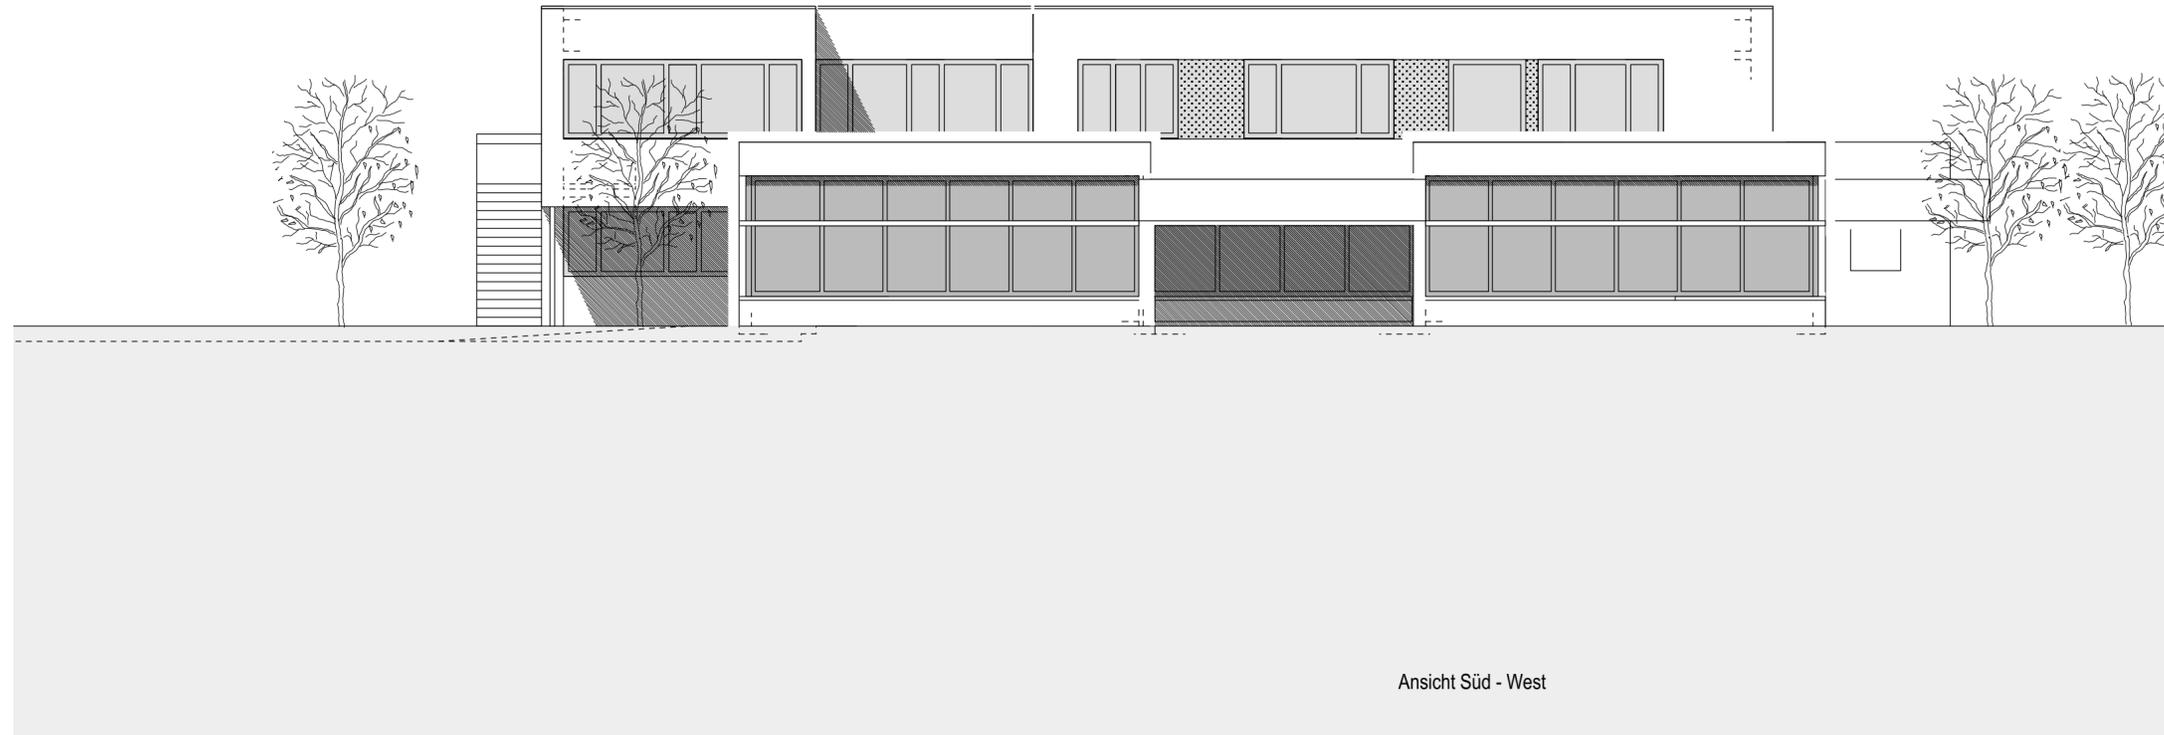

Ansicht Süd - West

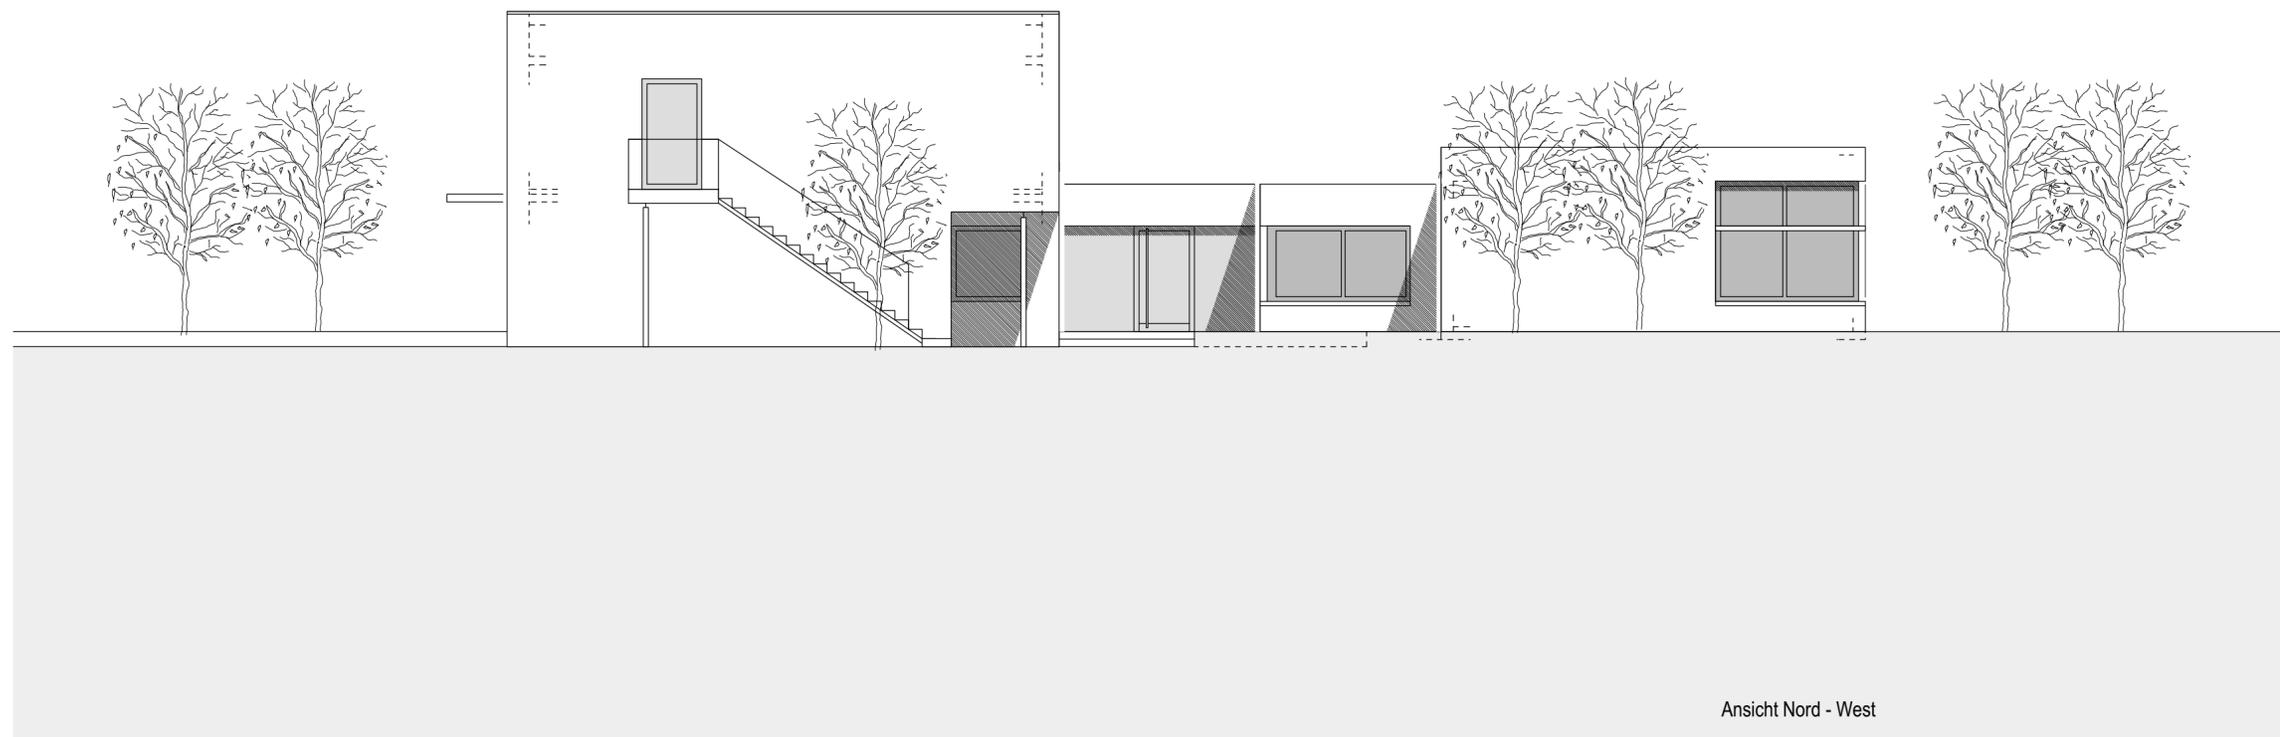

Ansicht Nord - West

Umbau und Erweiterung Kinderhaus  
Weilheim

Tübingen- Weilheim, am Ölacker 12

Ansichten NW und SW

09.02.2015

**AUFTRAGGEBER:**

Stadt Tübingen  
Fachabteilung Hochbau  
Derendinger Straße 50  
72072 Tübingen

**ARCHITEKT:**

HAEFELE ARCHITEKTEN BDA  
BELTHLESTRASSE 29  
7 2 0 7 0 TÜBINGEN

TEL : 07071/40786-0  
FAX : 07071/40786-29