

Neubau
Bettenhaus
Tropenlinik
Paul-Lechler-Straße 24
72076 Tübingen

BAUHERR

Deutsches Institut für
Ärztliche Mission
Paul-Lechler-Straße 24
72076 Tübingen

GENERALUNTERNEHMER

Georg Reisch GmbH & Co.KG
Schwarzachstraße 21
88348 Bad Saulgau
Tel: +49 (0)7581 / 2002-0

REISCH 

PLANUNG

weinbrenner.single.arabzadeh.
architektenwerkgemeinschaft

Rembrandtstraße 76
72522 Nürtingen
T +49 7022 3470 0 F +49
info@wsa-nt.de

LEGENDE

-  Bestand
-  Neu
-  Abbruch

FFH=+/-0.00
= 389.60 ü NN

PLANBEZEICHNUNG

Ebene 01

PLAN-NR.:

B 01

FORMAT

MAßSTAB

DIN A3

1 : 200

DATUM


GEZEICHNET


16.02.2015


LA/LM/CIR

BAUHERR


ARCHITEKT

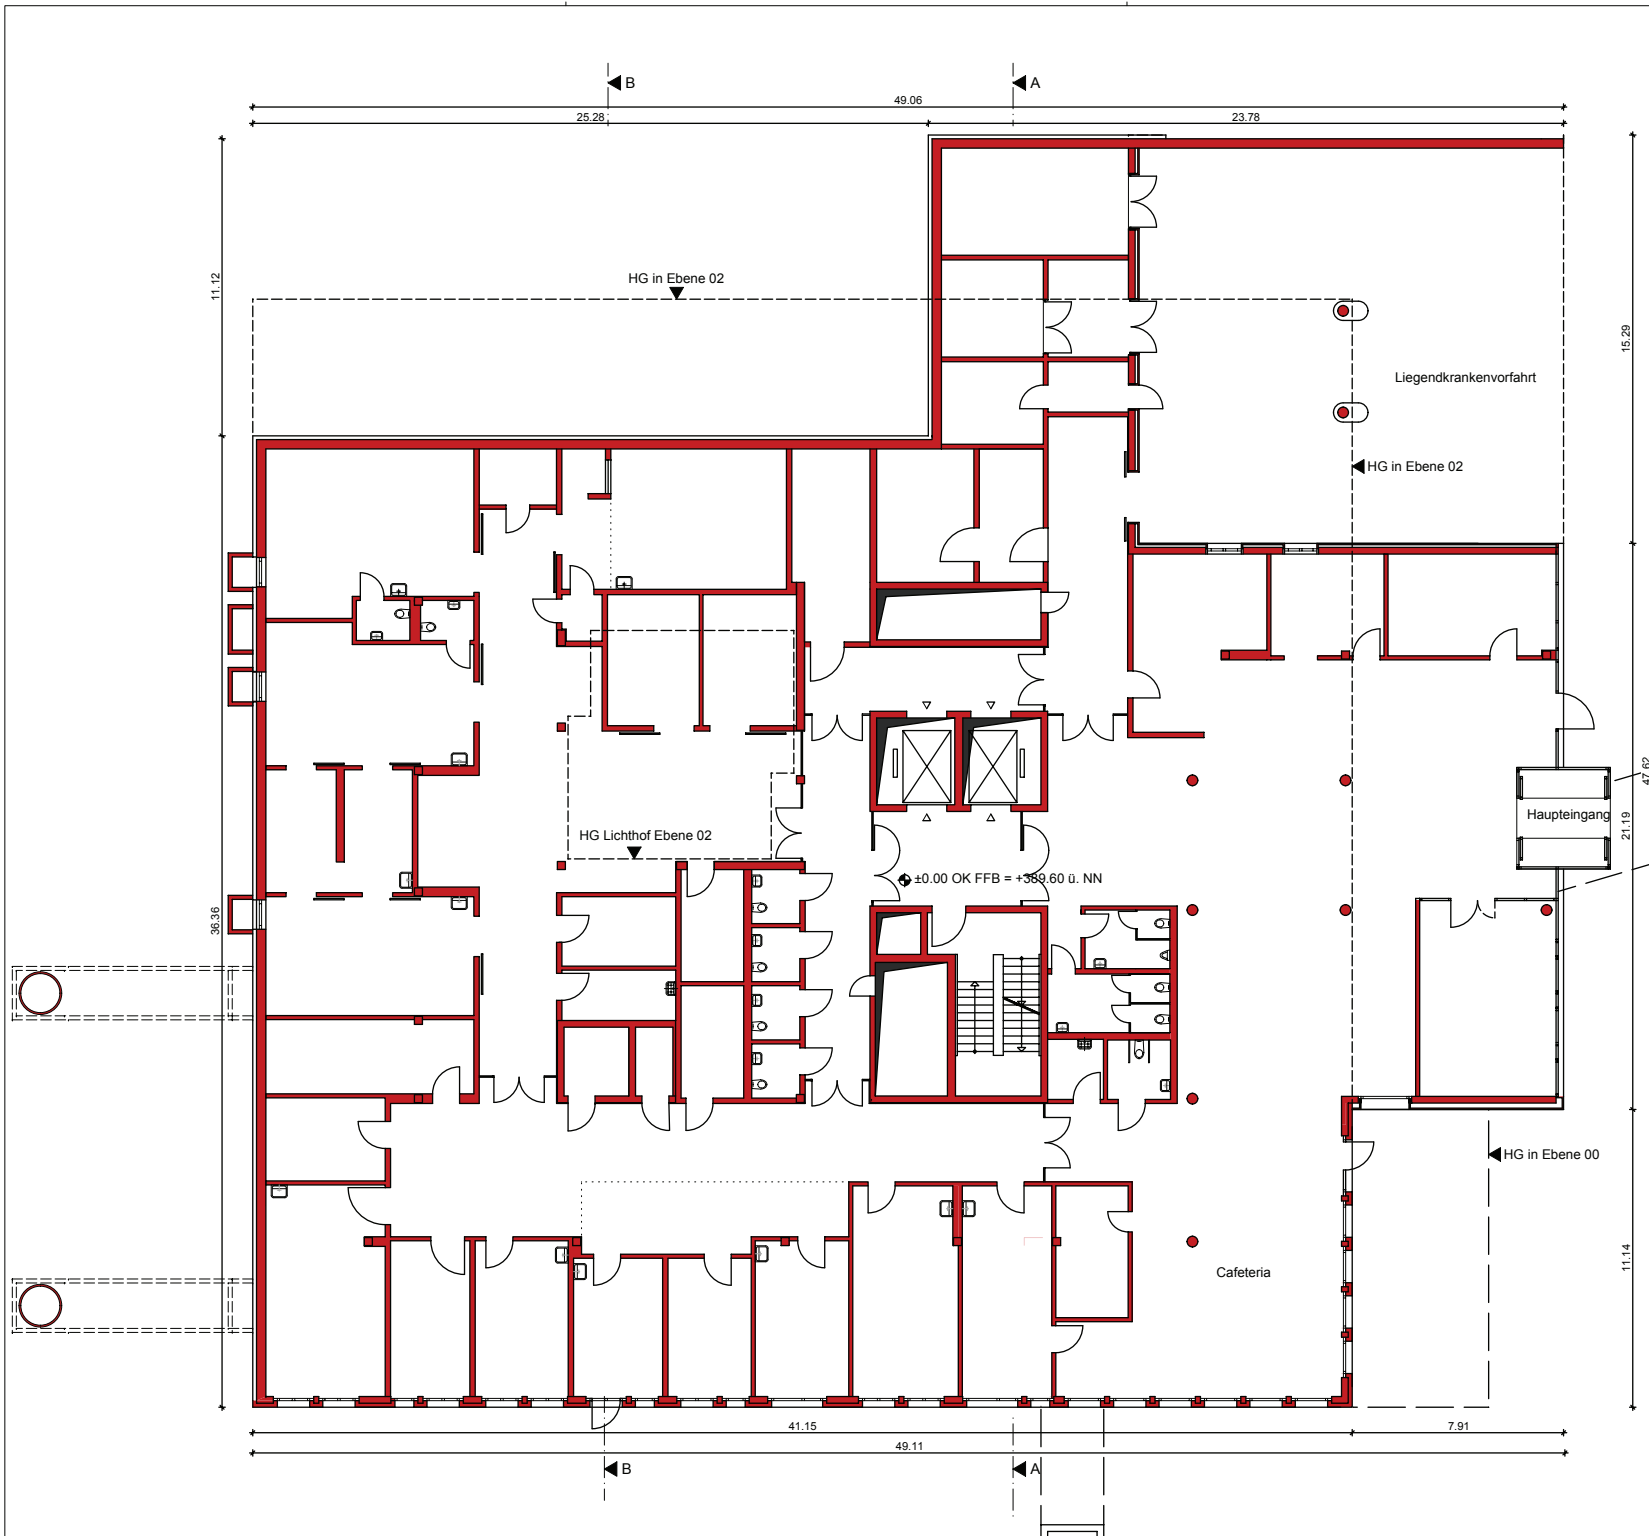

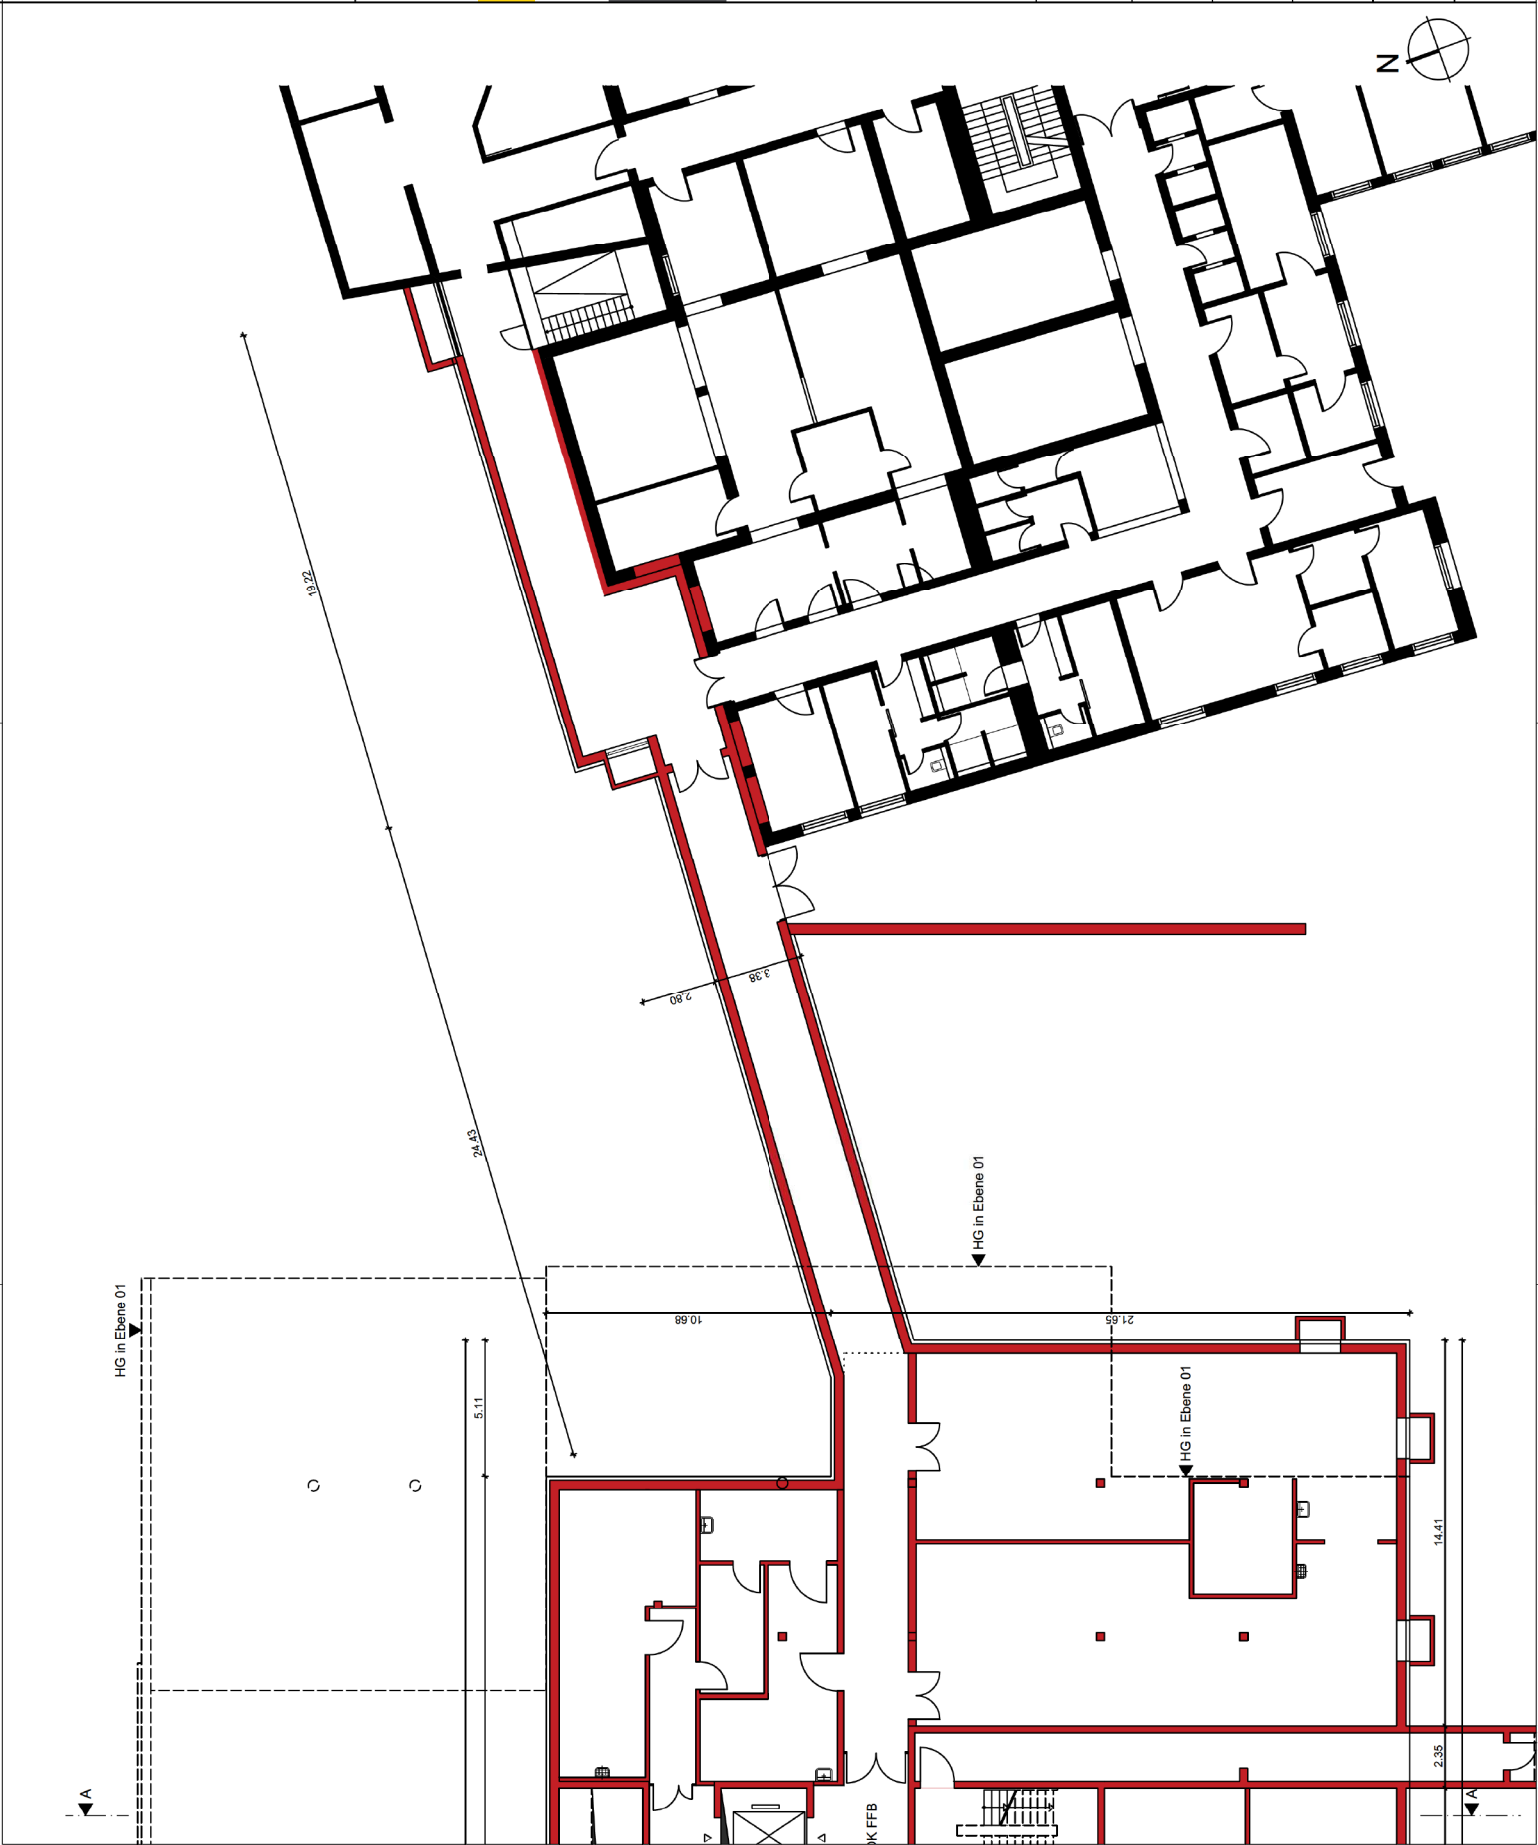


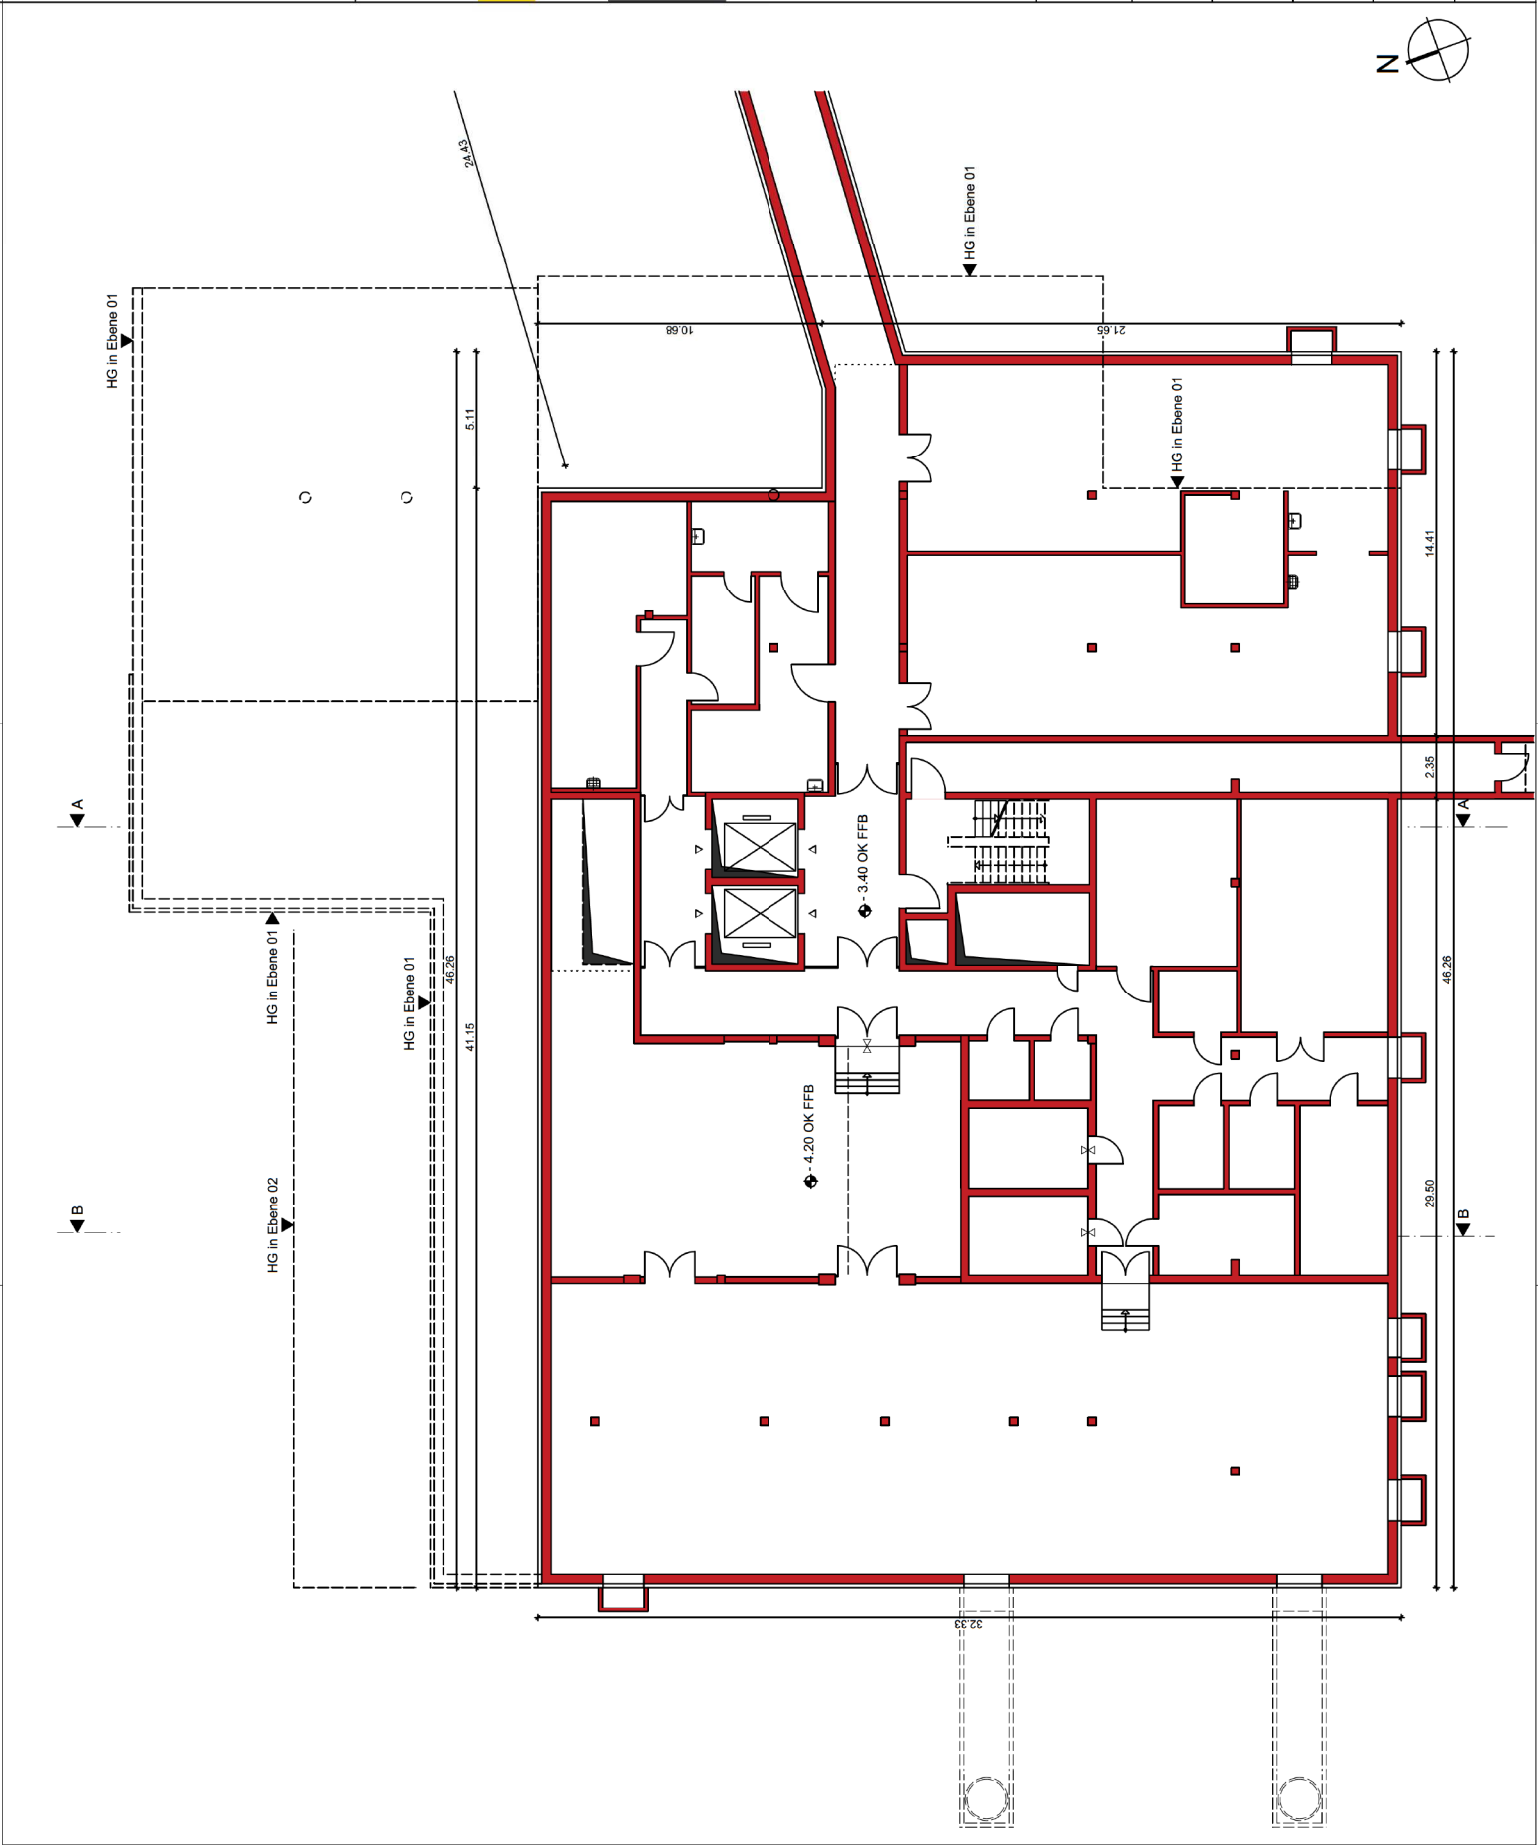



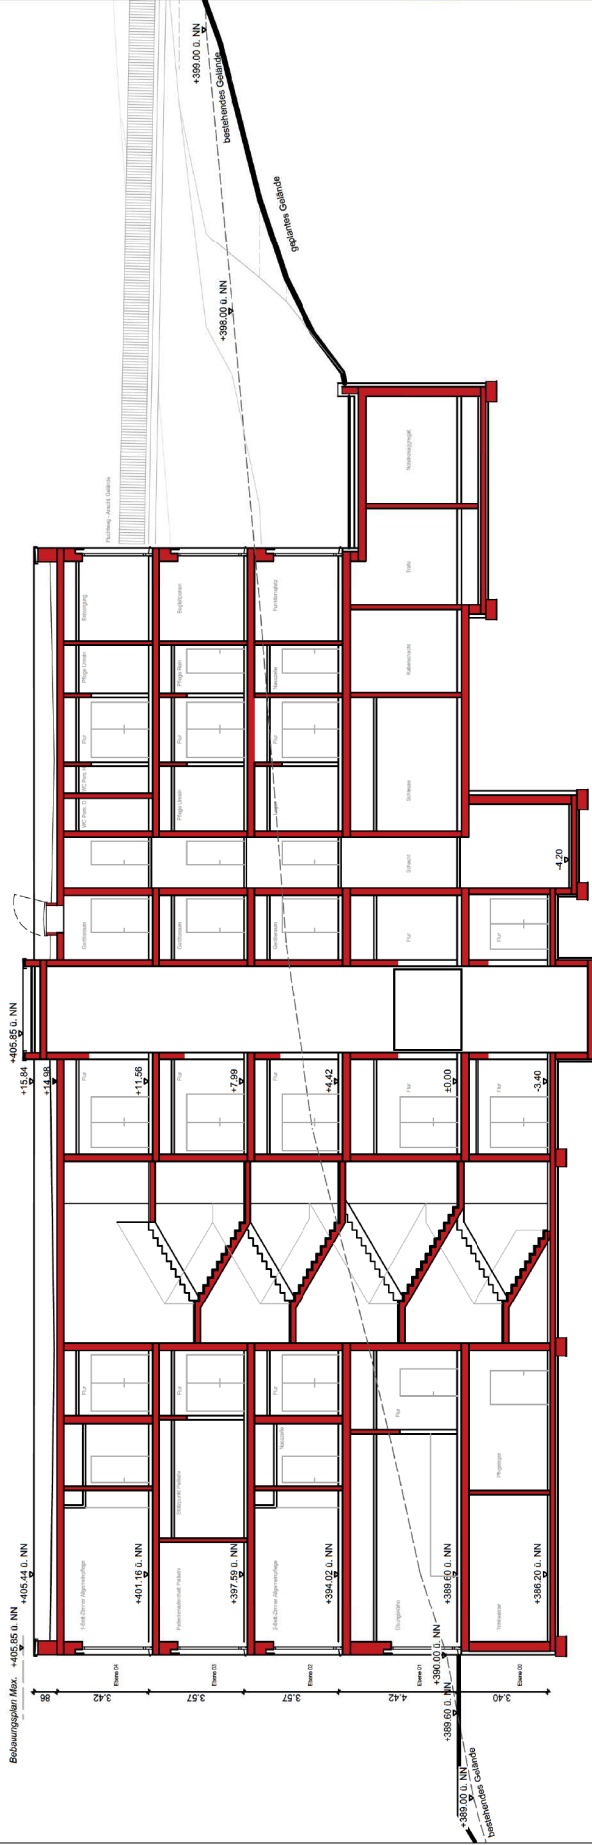

Schnitt AA

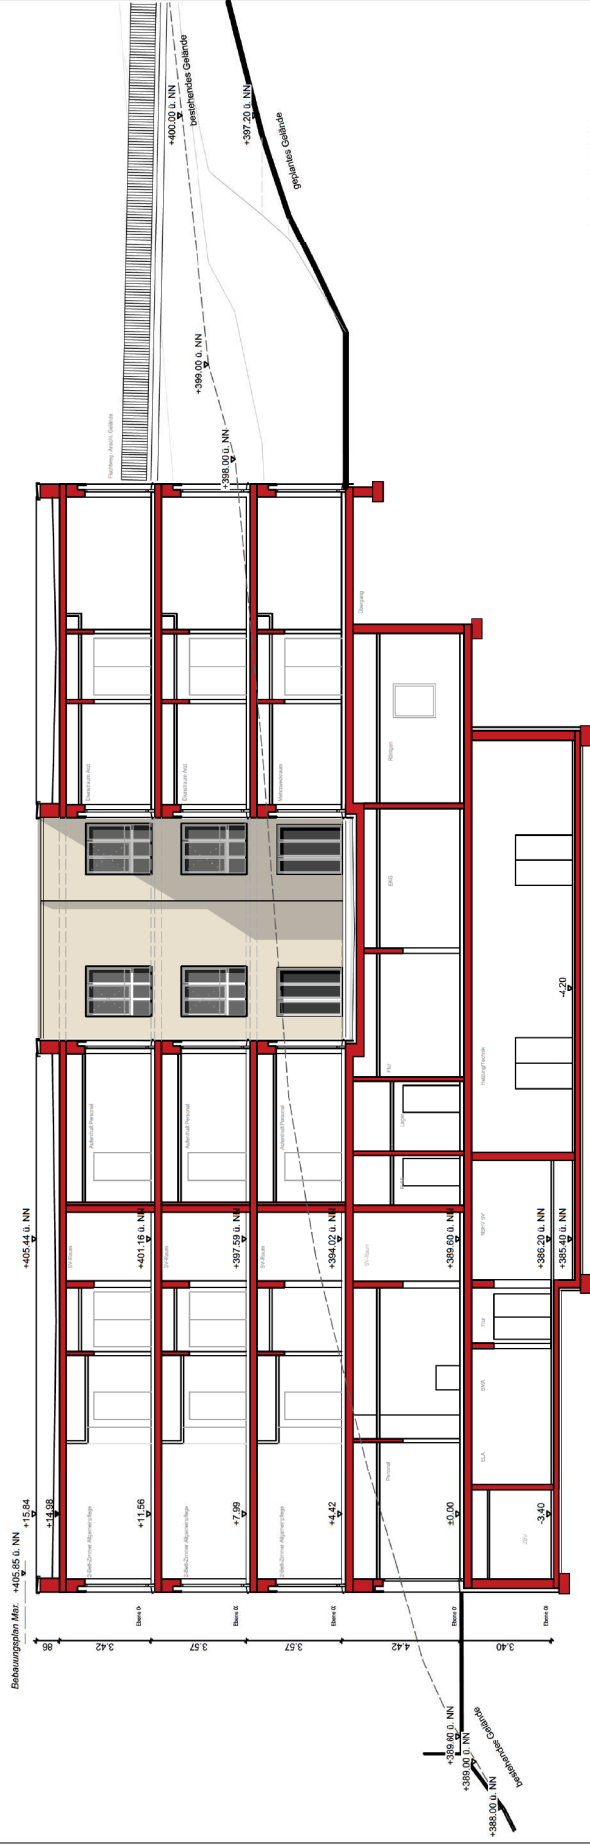

Schnitt BB

PROJEKT
2369-01

Neubau
Bettenhaus
Tropenlinik
Paul-Lechler-Straße 24
72076 Tübingen

BAUHERR
Deutsches Institut für
Ärztliche Mission
Paul-Lechler-Straße 24
72076 Tübingen

GENERALUNTERNEHMER
Georg Reisch GmbH & Co.KG
Südstraße 21
88348 Bad Saulgau
Tel: +49 (0)7581 2002-0



PLANUNG

weinbrenner.single.arabazadeh.
architektur ingenieurarchitektur
Reinholdstraße 70
72076 Tübingen
T +49 7202 34 70 70 F +49 7202 34 70 70
info@w-a-n.de

LEGENDE

Bestand

Neu


Abbruch

FFH=+/-0.00
= 389.60 ü NN


PLANBEZEICHNUNG

Ansichten
Süd und Nord


PLAN-NR.:	B 07
FORMAT	MAßSTAB
DIN A3	1 : 200
DATUM	GEZEICHNET
16.02.2015	LALM/TAN
BAUHERR	
ARCHITEKT	

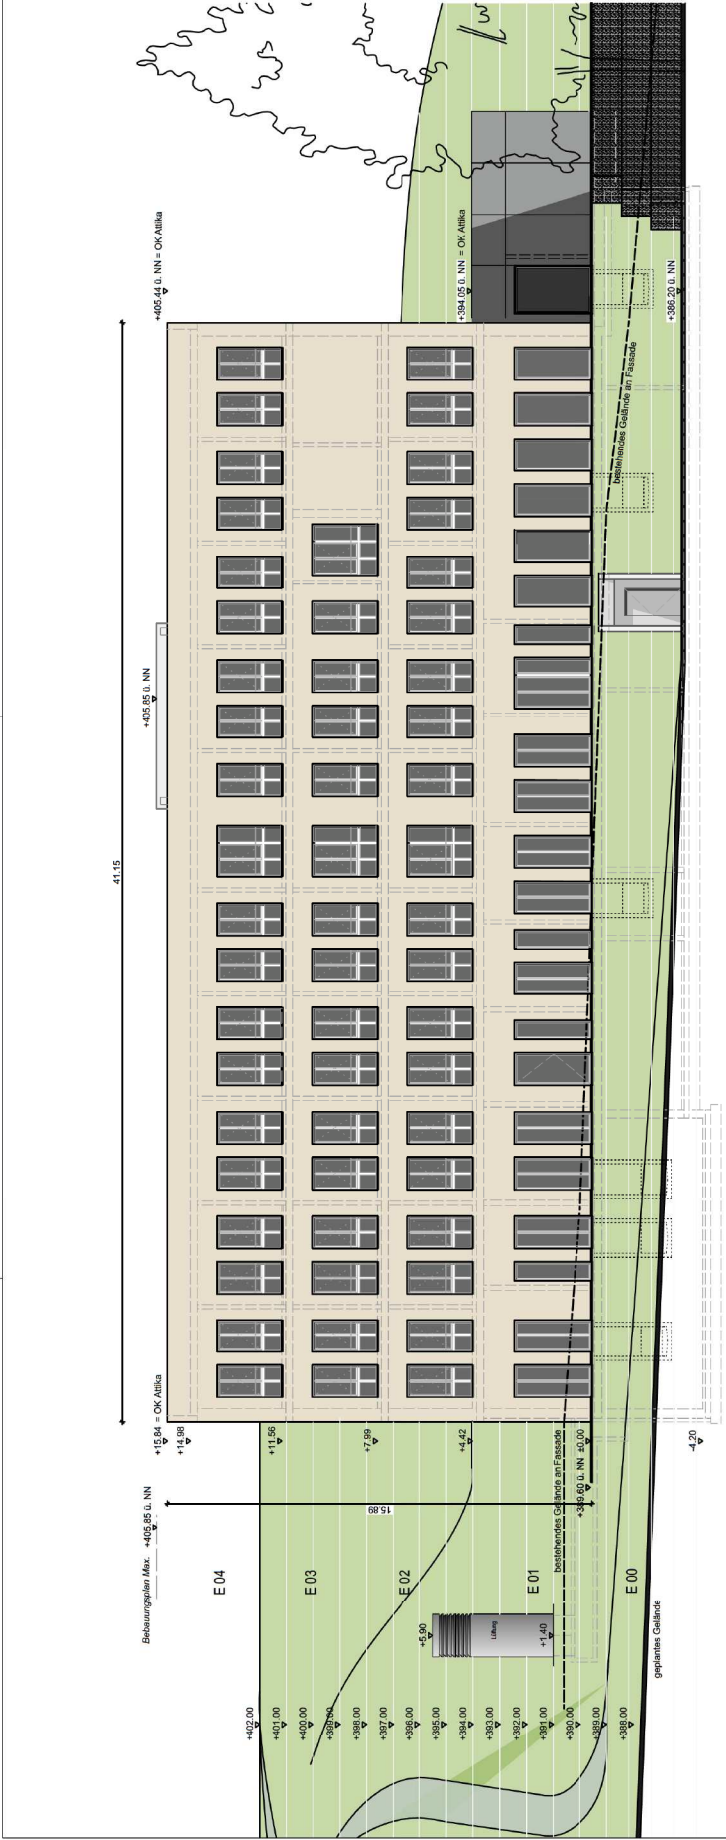

Ansicht Süd

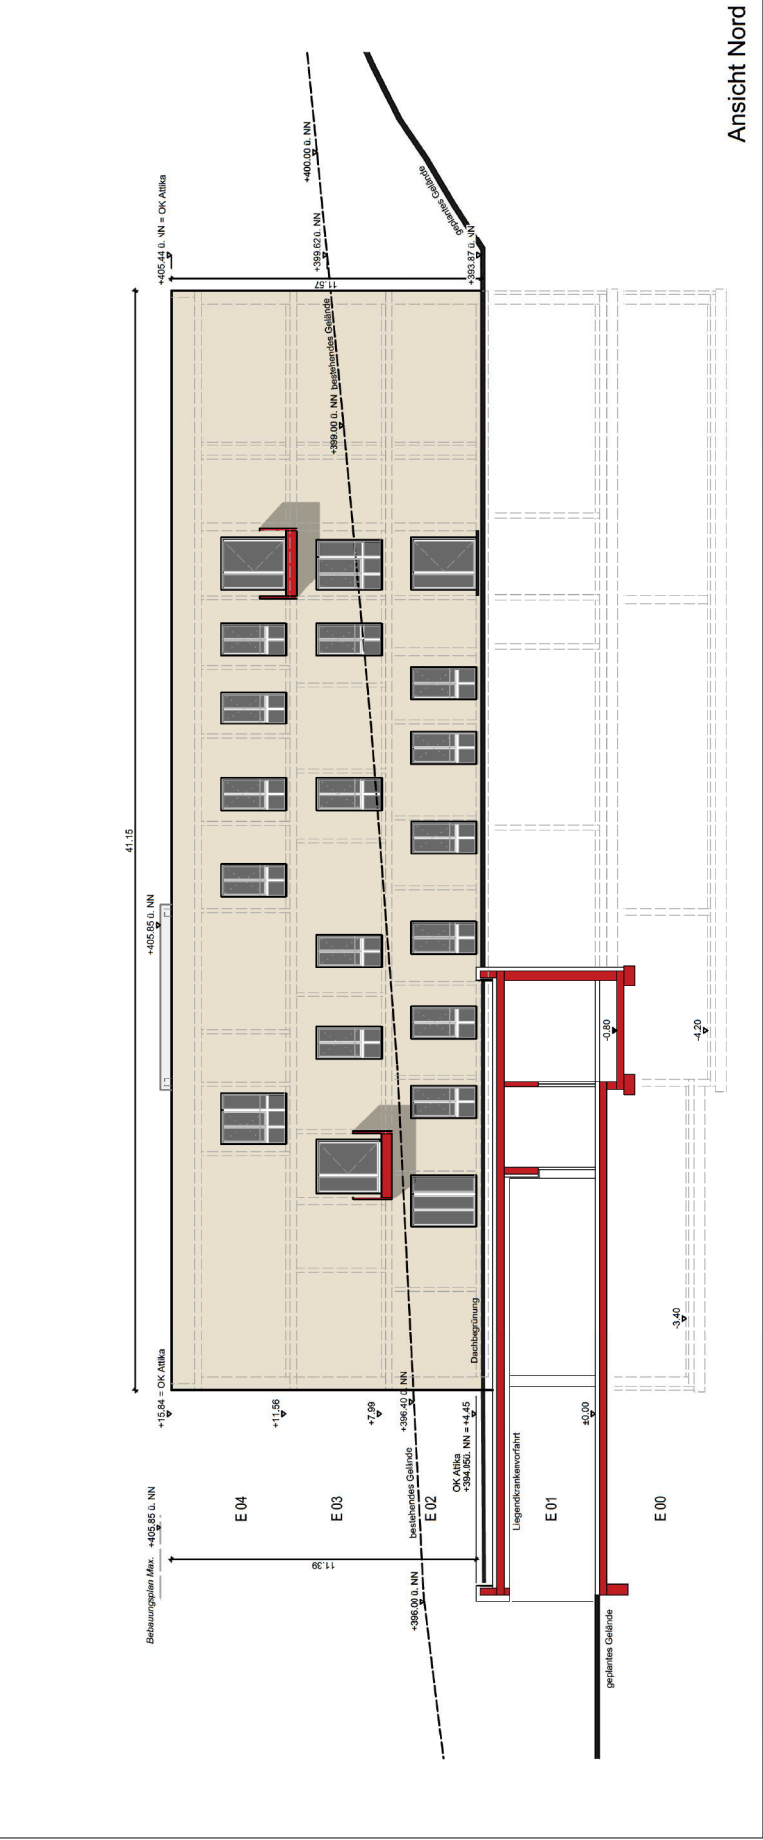

Ansicht Nord

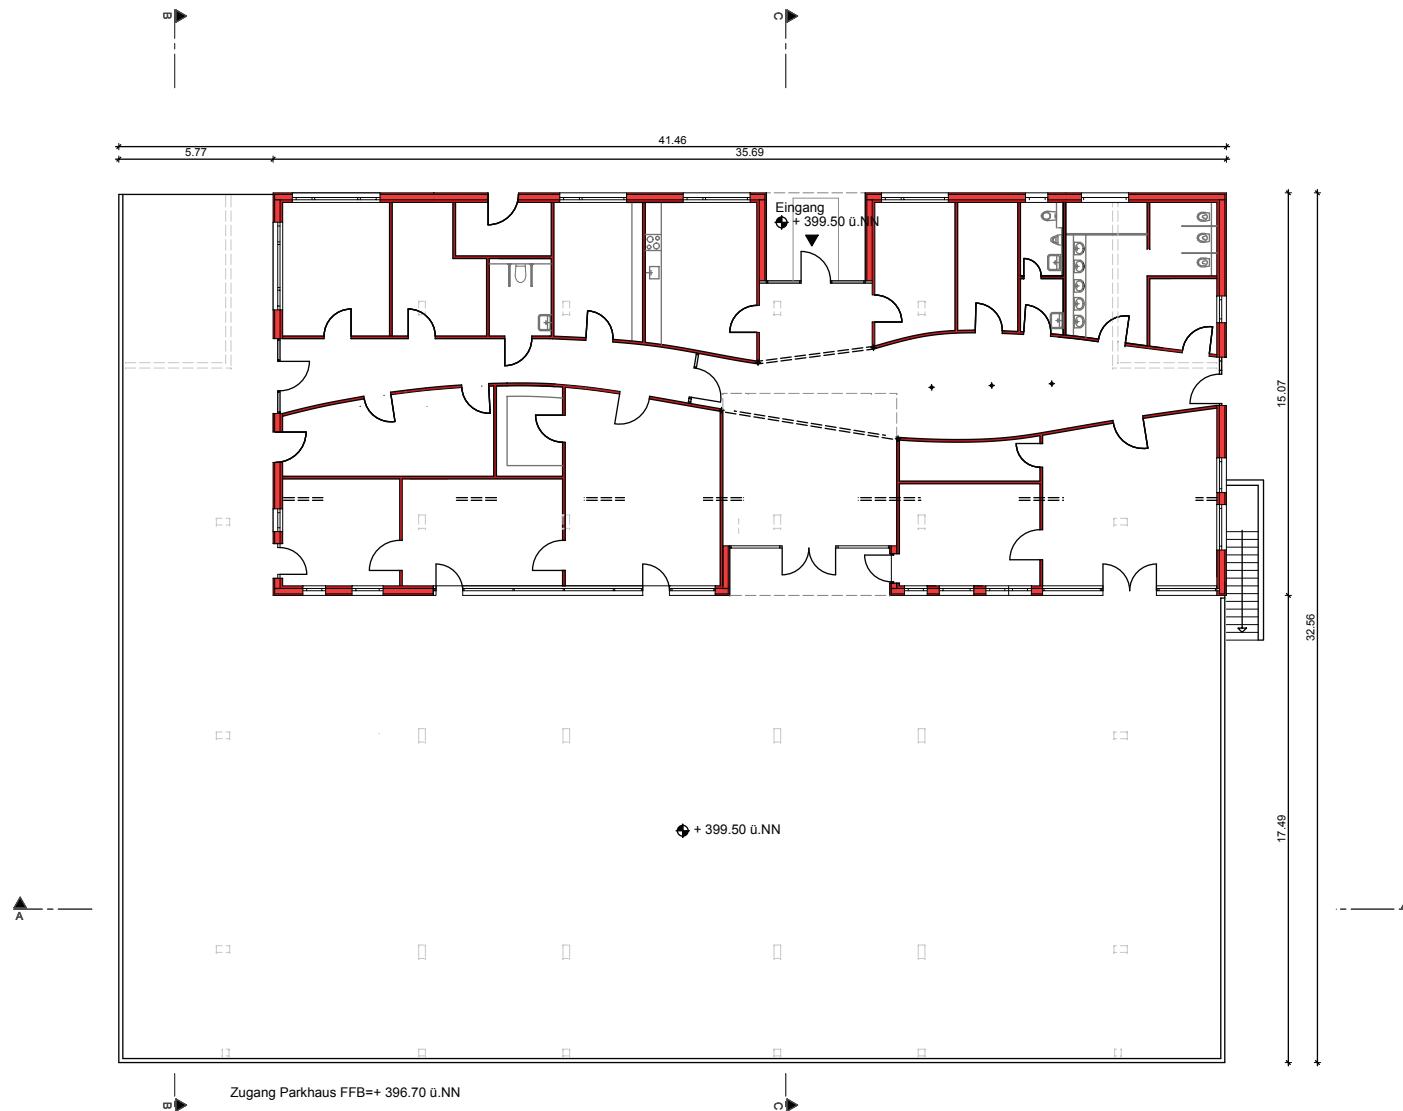

PROJEKT 2369-02

Neubau
Kindergarten / Parkhaus
Tropenlinik
Paul-Lechler-Straße 24
72076 Tübingen

BAUHERR
Deutsches Institut für
Ärztliche Mission
Paul-Lechler-Straße 24
72076 Tübingen

GENERALUNTERNEHMER
Georg Reisch GmbH & Co.KG
Schwarzachstraße 21
88348 Bad Saulgau
Tel: +49 (0)7581 / 2002-0

REISCH 

PLANUNG
weinbrenner.single.arabzadeh.
architektenwerkgemeinschaft

Rembrandtstraße 76
72522 Nürtingen
T +49 7022 9470 0 F +49
info@wsa-nt.de

LEGENDE

-  Bestand
-  Neu
-  Abbruch


FFH=+/-0.00
= 399.50 ü NN

PLANBEZEICHNUNG
Erdgeschoss

	PLAN-NR.: B 01
FORMAT	MA&STAB
DIN A3	1 : 200
DATUM	GEZEICHNET
16.02.2015	LA/LM/CIR

BAUHERR
ARCHITEKT



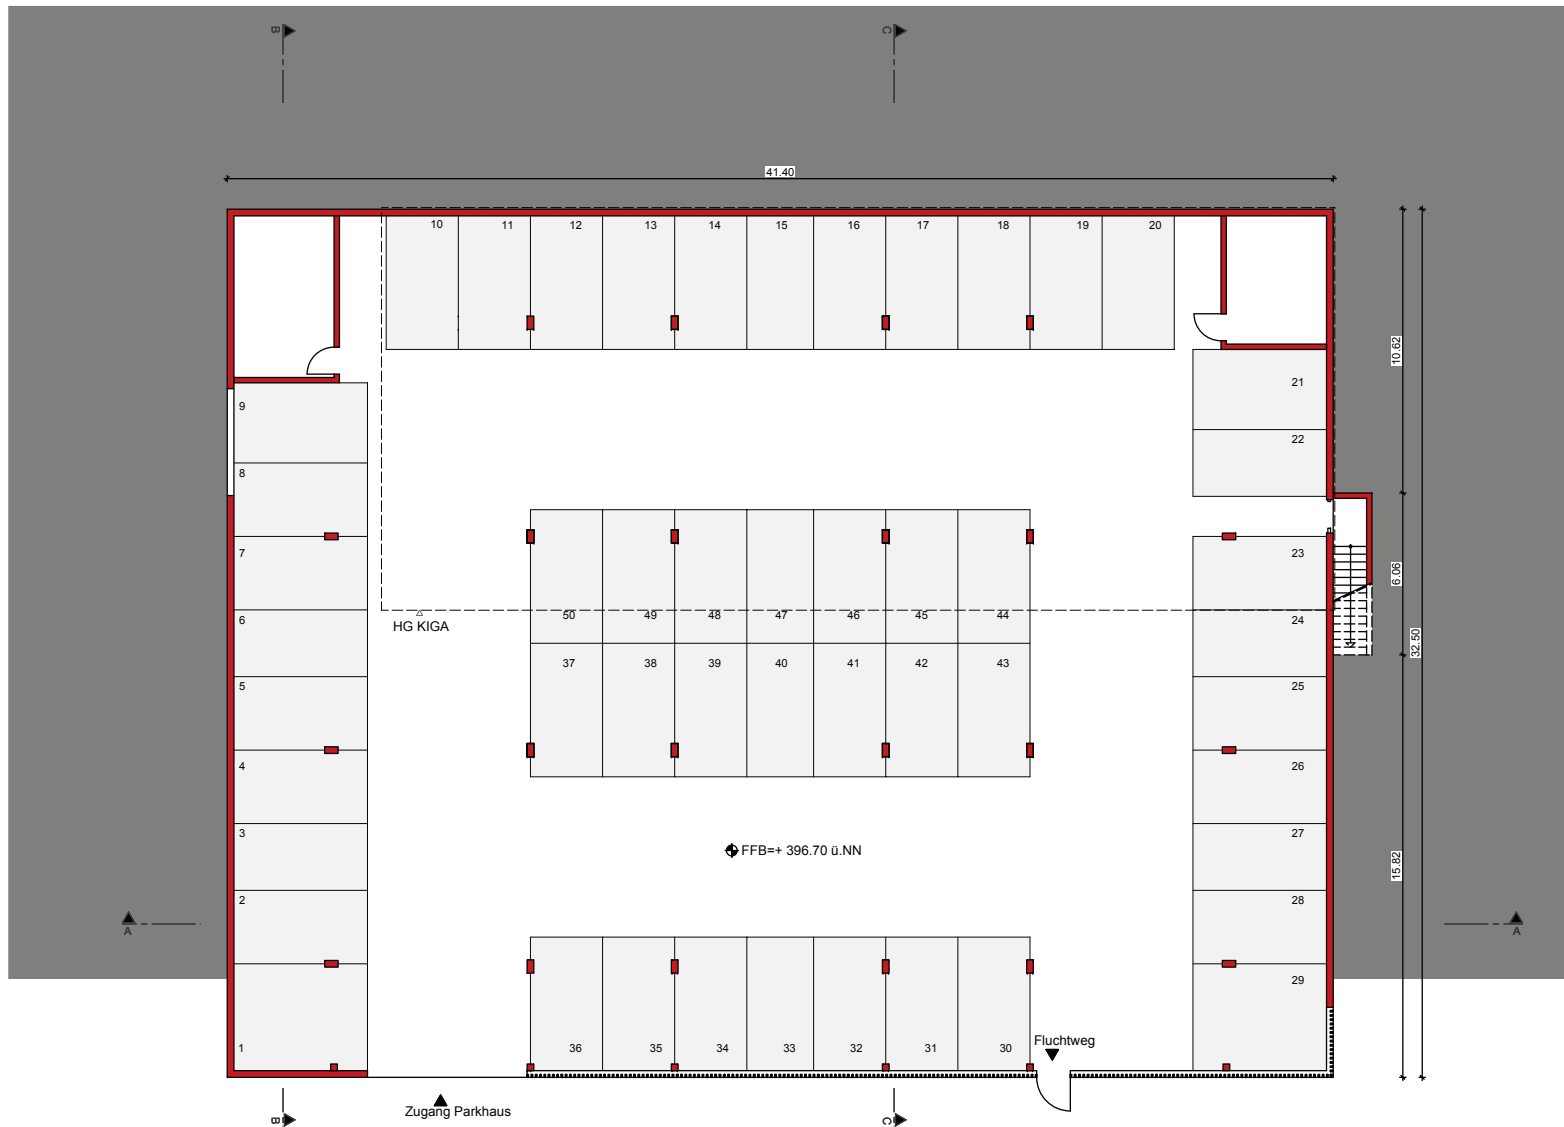

PROJEKT 2369-02

Neubau
Kindergarten / Parkhaus
Tropenlinik
Paul-Lechler-Straße 24
72076 Tübingen

BAUHERR
Deutsches Institut für
Ärztliche Mission
Paul-Lechler-Straße 24
72076 Tübingen

GENERALUNTERNEHMER
Georg Reisch GmbH & Co.KG
Schwarzachstraße 21
88348 Bad Saulgau
Tel: +49 (0)7581 / 2002-0

REISCH 

PLANUNG
weinbrenner.single.arabzadeh.
architektenwerkgemeinschaft

Rembrandtstraße 76
72022 Nürtingen
T +49 7022 9470 0 F +49
info@wsa-nt.de

LEGENDE

-  Bestand
-  Neu
-  Abbruch

FFH=+/-0.00
= 399.50 ü NN


PLANBEZEICHNUNG
Untergeschoss

	PLAN-NR.: B 00
FORMAT	MAßSTAB
DIN A3	1 : 200
DATUM	GEZEICHNET
16.02.2015	LA/LM/CIR


BAUHERR

ARCHITEKT



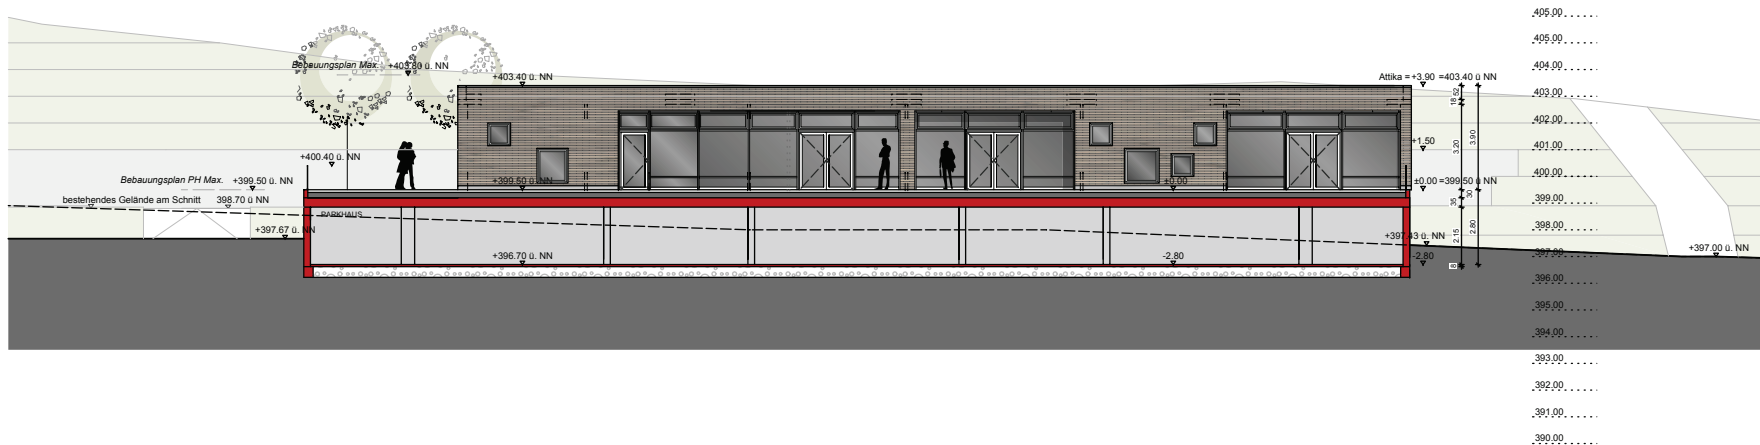

Schnitt A-A

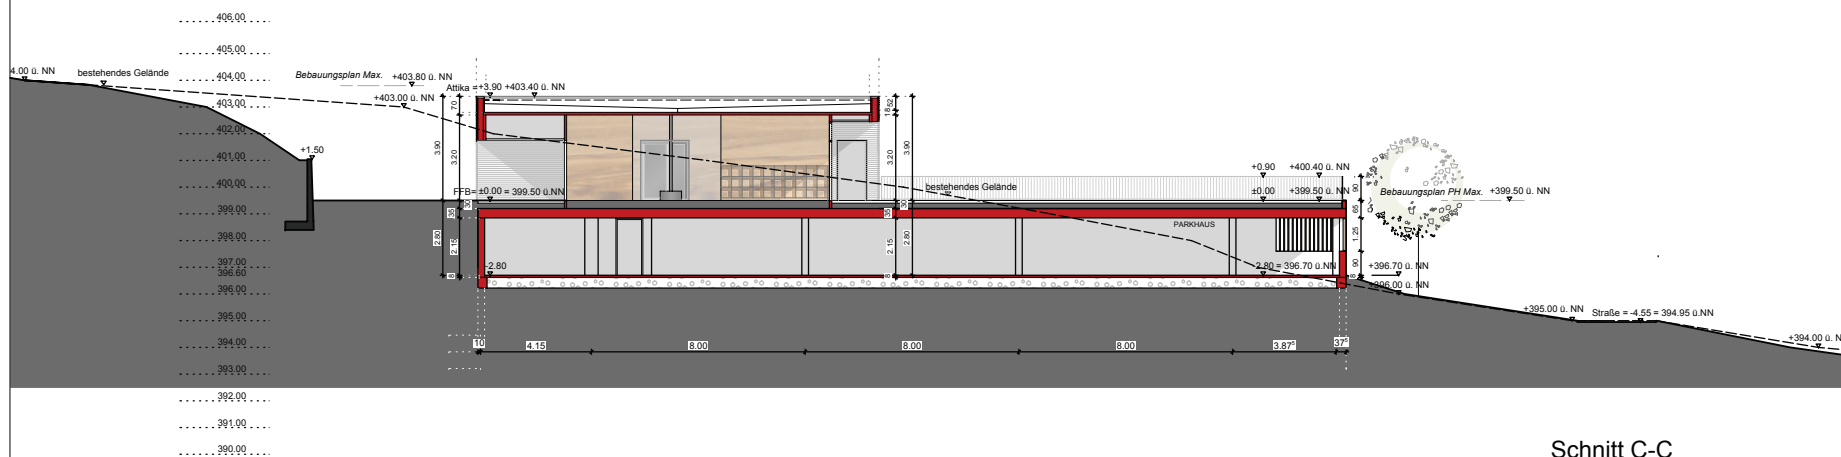

Schnitt C-C

PROJEKT 2369-02

Neubau
Kindergarten / Parkhaus
Tropenlinik
Paul-Lechler-Straße 24
72076 Tübingen

BAUHERR
Deutsches Institut für
Ärztliche Mission
Paul-Lechler-Straße 24
72076 Tübingen

GENERALUNTERNEHMER
Georg Reisch GmbH & Co.KG
Schwarzachstraße 21
88348 Bad Saulgau
Tel: +49 (0)7581 / 2002-0

REISCH 

PLANUNG

weinbrenner.single.arabzadeh.
architektenwerkgemeinschaft

Rembrandtstraße 76
72022 Nürtingen
T +49 7022 9470 0 F +49
info@wsa-nt.de

LEGENDE

-  Bestand
-  Neu
-  Abbruch

FFH=+/-0.00
= 399.50 ü NN


PLANBEZEICHNUNG

Schnitte
A-A und C-C

	PLAN-NR.:
	B 03
FORMAT	MAßSTAB
DIN A3	1 : 200
DATUM	GEZEICHNET
16.02.2015	LM/CIR

BAUHERR

ARCHITEKT

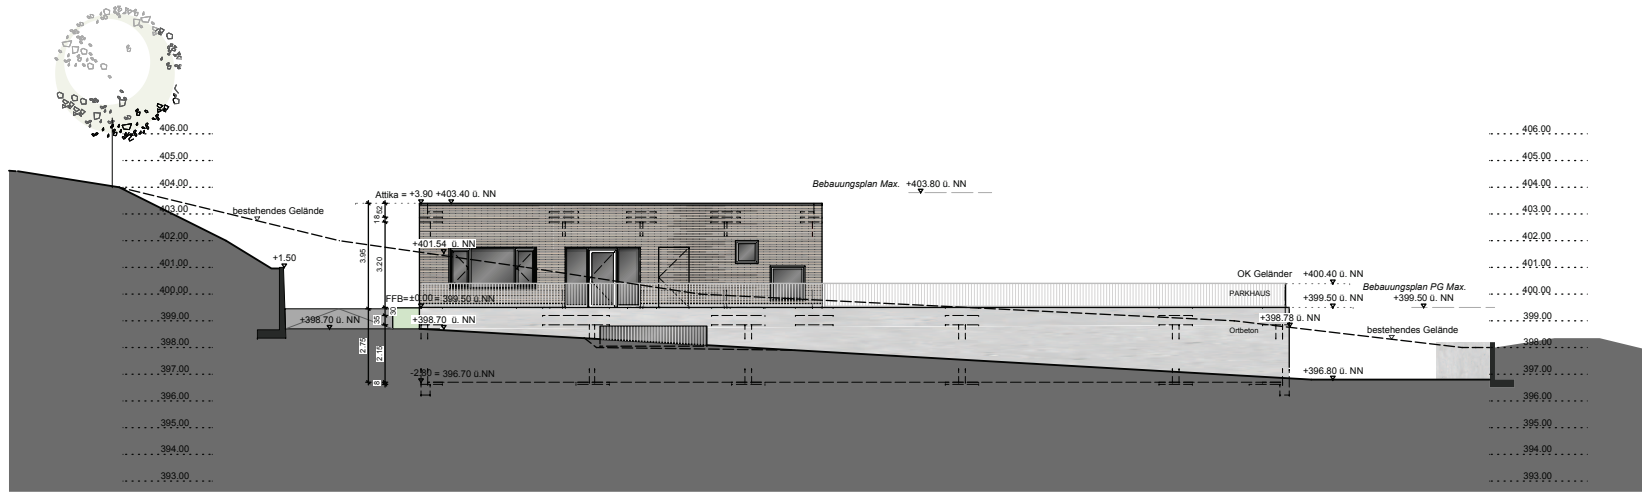

Ansicht Süd West



Ansicht Süd Ost

PROJEKT 2369-02

Neubau
Kindergarten / Parkhaus
Tropenklinik
Paul-Lechler-Straße 24
72076 Tübingen

BAUHERR
Deutsches Institut für
Ärztliche Mission
Paul-Lechler-Straße 24
72076 Tübingen

GENERALUNTERNEHMER
Georg Reisch GmbH & Co.KG
Schwarzachstraße 21
88348 Bad Saulgau
Tel: +49 (0)7581 / 2002-0

REISCH

PLANUNG
weinbrenner.single.arabzadeh.
architektenwerkgemeinschaft

Rembrandtstraße 76
72022 Nürtingen
T +49 7022 9470 0 F +49
info@wsa-nt.de

- LEGENDE
- Bestand
 - Neu
 - Abbruch


FFH=+/-0.00
= 389.90 ü NN

PLANBEZEICHNUNG
Ansichten
Süd West u. Süd Ost


PLAN-NR.:	B 05
FORMAT	MA&STAB
DIN A3	1 : 200
DATUM	GEZEICHNET
16.02.2015	LM/LA/CIR

BAUHERR

ARCHITEKT

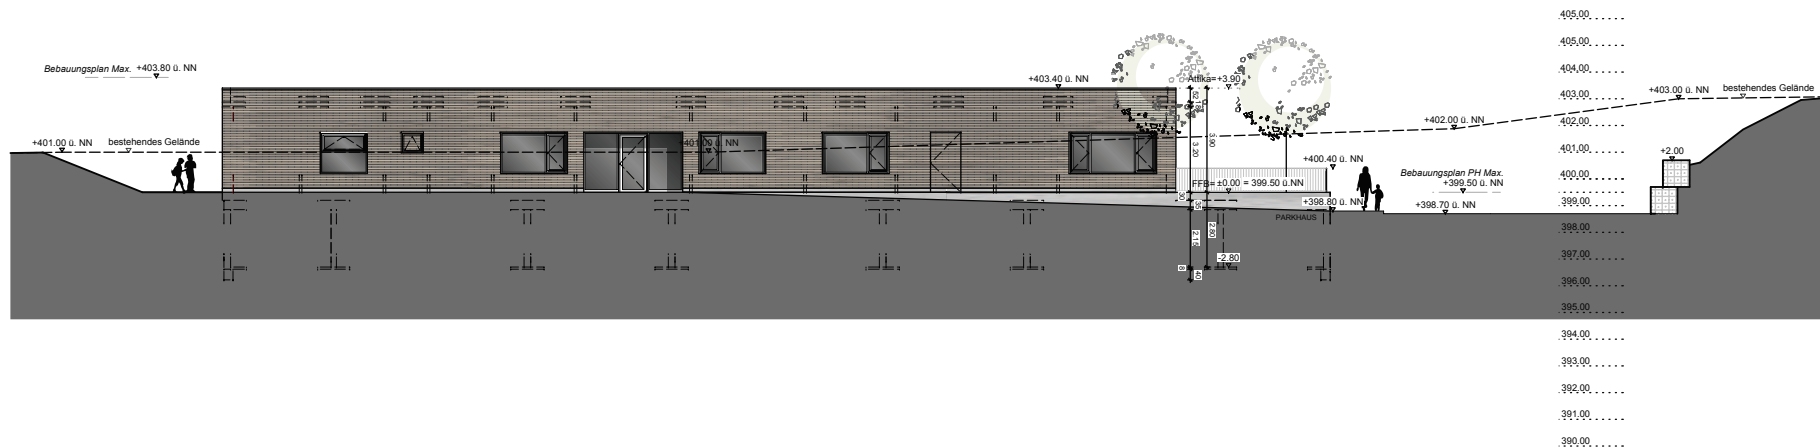

Ansicht Nord West

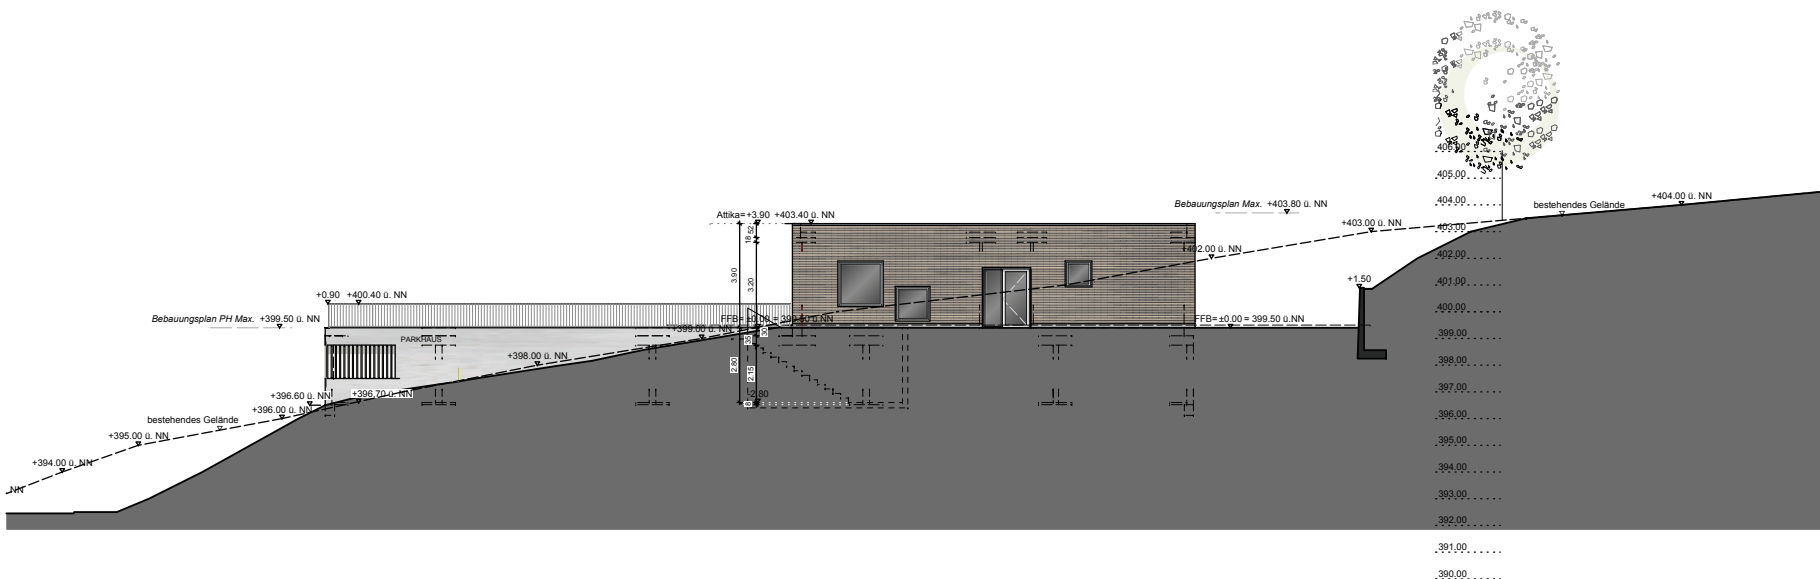

Ansicht Nord Ost

PROJEKT 2369-02

Neubau
Kindergarten / Parkhaus
Tropenklinik
Paul-Lechler-Straße 24
72076 Tübingen

BAUHERR
Deutsches Institut für
Ärztliche Mission
Paul-Lechler-Straße 24
72076 Tübingen

GENERALUNTERNEHMER
Georg Reisch GmbH & Co.KG
Schwarzachstraße 21
88348 Bad Saulgau
Tel: +49 (0)7581 / 2002-0

REISCH

PLANUNG

weinbrenner.single.arabzadeh.
architektenwerkgemeinschaft

Rembrandtstraße 76
72022 Nürtingen
T +49 7142 3470 0 F +49
info@wsa-nt.de

LEGENDE

- Bestand
- Neu
- Abbruch

FFH=+/-0.00
= 389.90 ü. NN

PLANBEZEICHNUNG

Ansichten
Nord West u. Nord Ost

	PLAN-NR.:
	B 04
FORMAT	MA&STAB
DIN A3	1 : 200
DATUM	GEZEICHNET
16.02.2015	LM/CIR

BAUHERR

ARCHITEKT